



Przekrój konstrukcyjny typowy

skala 1:50


UWAGA:
spadki poprzeczne na łukach zgodnie z PZT
szerokość drogi na łukach zgodnie z PZT
szerokość poboczy 0,75m

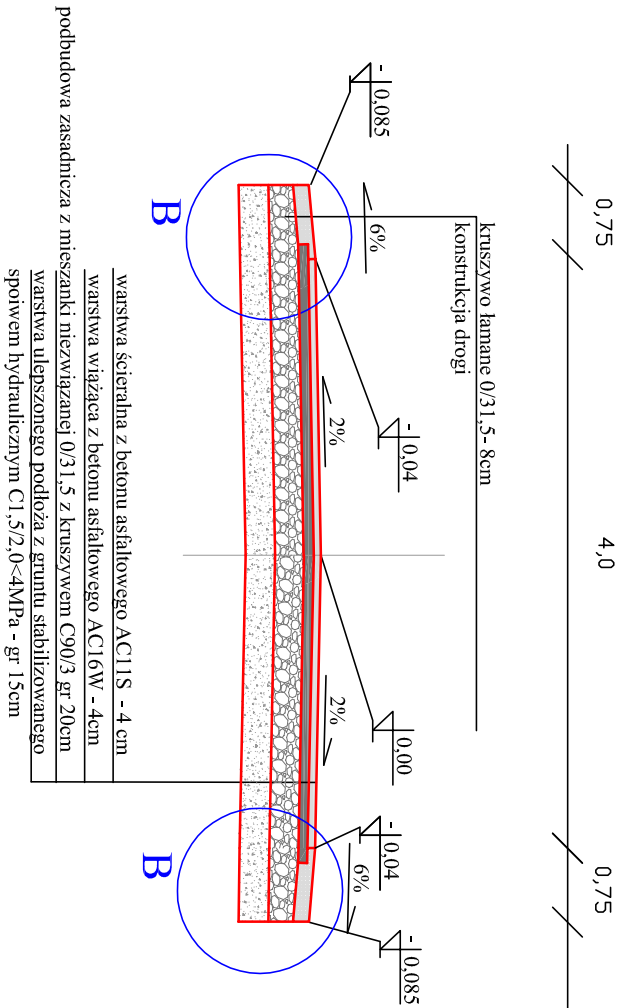

Szczegół B
skala 1:20

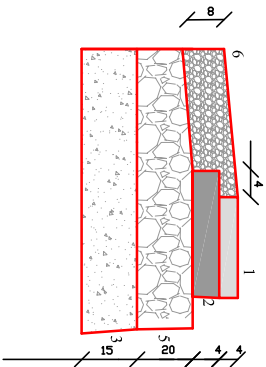

- 1 - warstwa ścierna AC11S gr 4cm
- 2 - warstwa wiążąca AC16W gr 4cm
- 3 - warstwa podbudowy z kruszywa stabilizowanego mechanicznie 0/31,5 gr 20cm
- 4 - warstwa ulepszonego podłoża z gruntu stabilizowanego spoilem hydraulicznym C1,5/2,0<4MPa - gr 15cm
- 5 - warstwa ulepszonego podłoża z gruntu stabilizowanego spoilem hydraulicznym C1,5/2,0<4MPa - gr 15cm
- 6 - pobocze utwardzone kruszywem łamonym 0/31,5 gr 8 cm

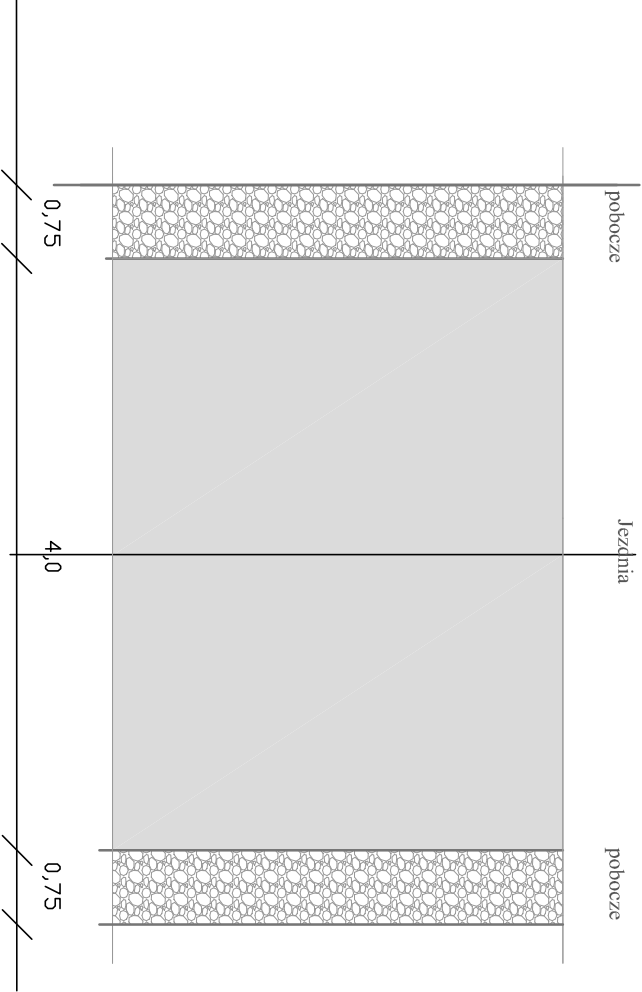

Przebudowa drogi gminnej ulicy Odrodzenia w łagiewnikach Małych gm. Pawonków			
Przekroje konstrukcyjne oraz szczegóły			
Opracowanie Biuro Projektów Budowlanych "CADAM" - Adam Pokrzywiec ul. Opiełki 3A 42-286 Koszęcin			
Załącznik do projektu	Inwestor		
Urząd Gminy Pawonków	Urząd Gminy Pawonków		
Opracowanie	Podpis	Data	Nr rys.
Adam Pokrzywiec		marzec 2021 r.	
Projektant	Podpis	Skala	
Jacek Malmur		1 : 50	