



Przekrój konstrukcyjny typowy km 0+098,58 do km 0+130,06

skala 1:50

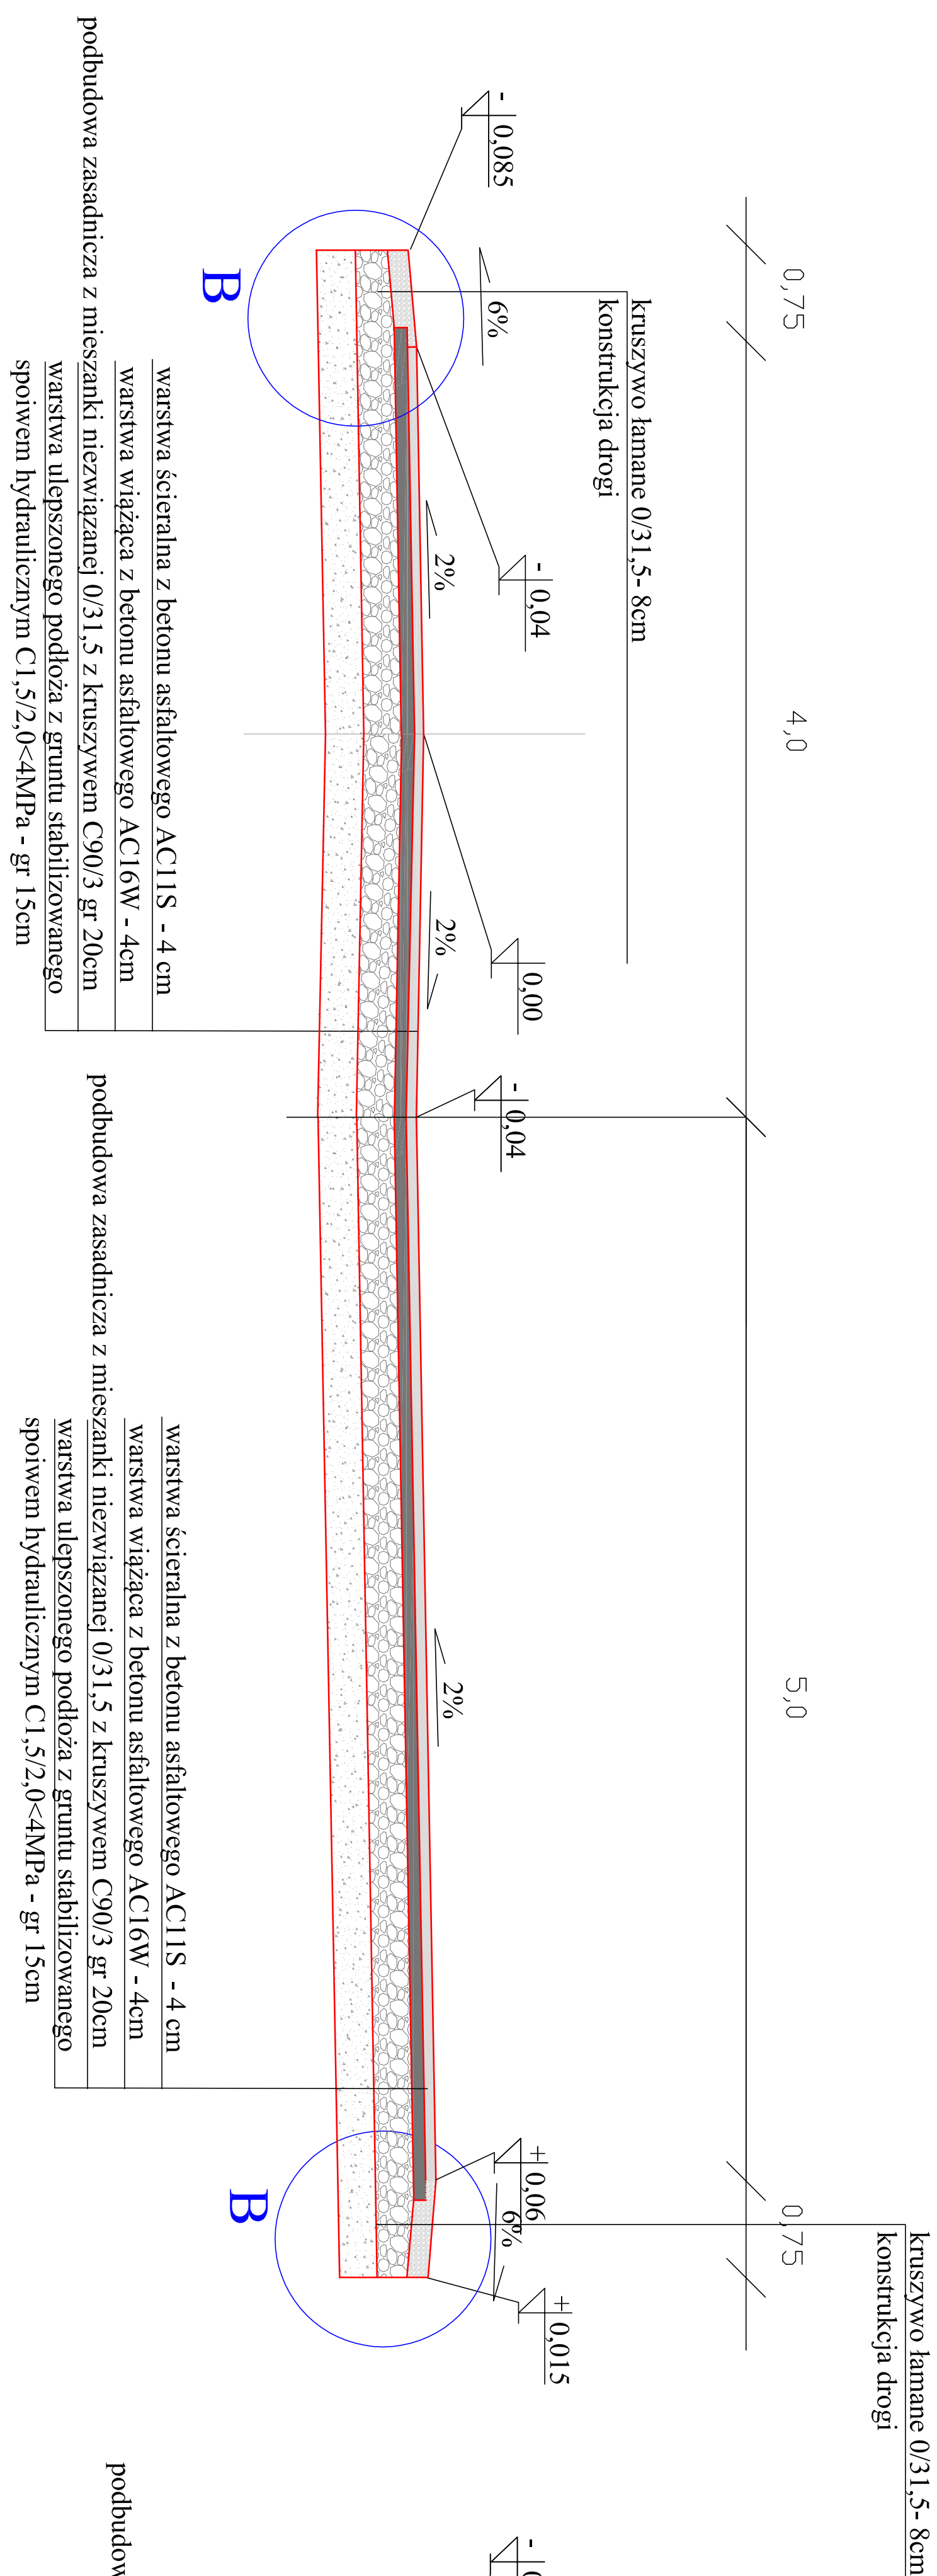


Przekrój konstrukcyjny typowy km 0+000,00 do km 0+098,58

skala 1:50

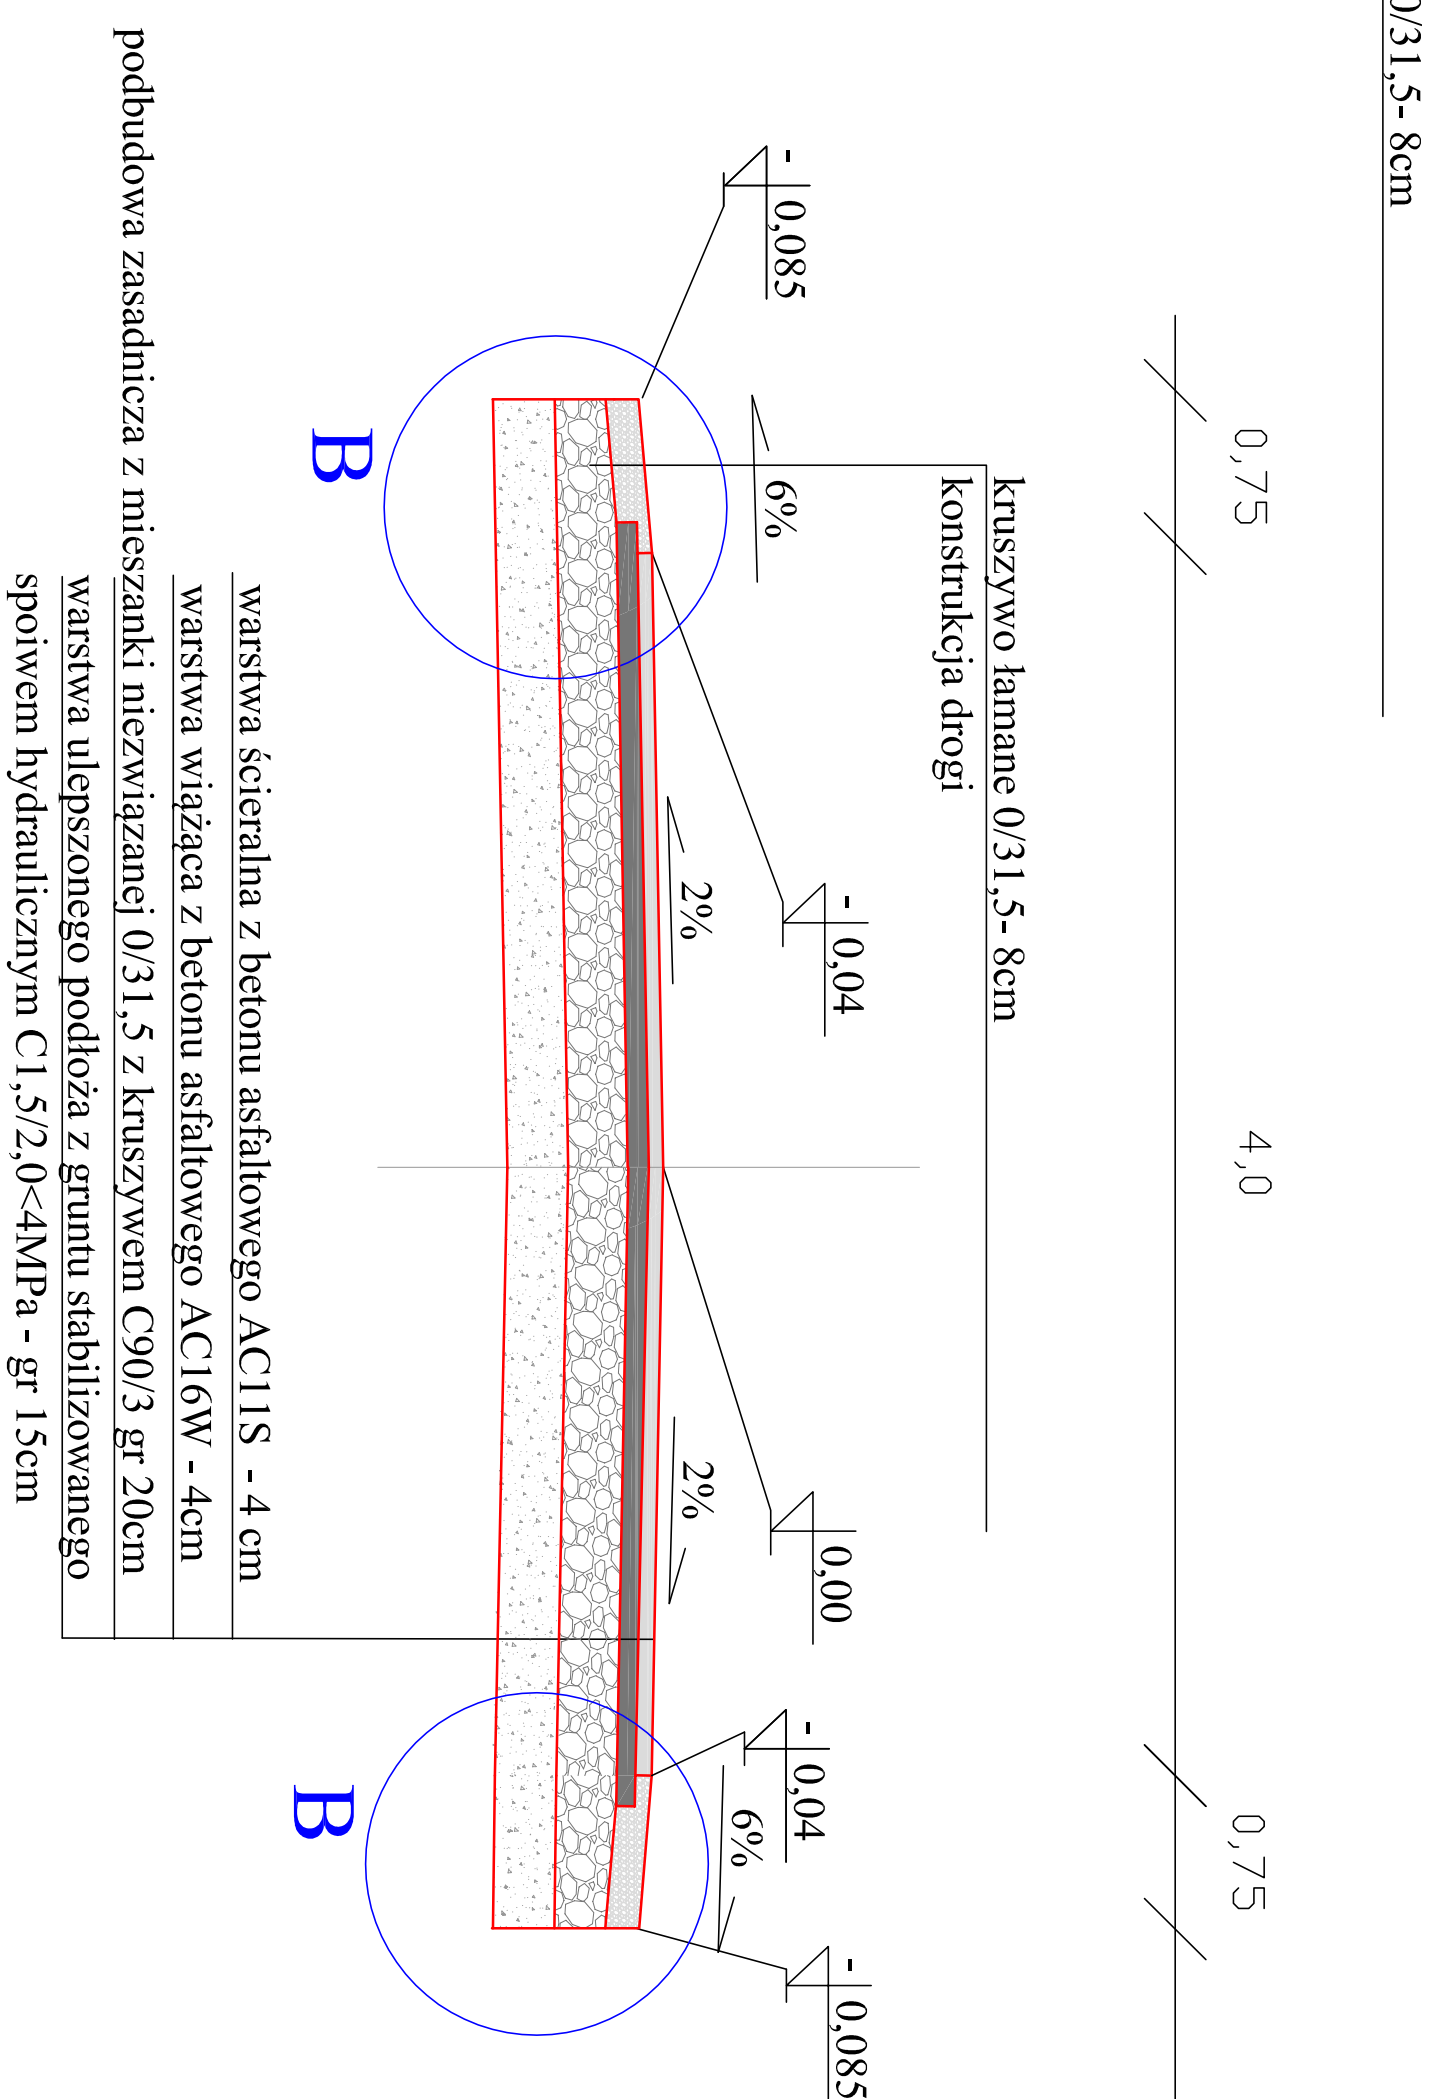

Szczegóły B

skala 1 : 20

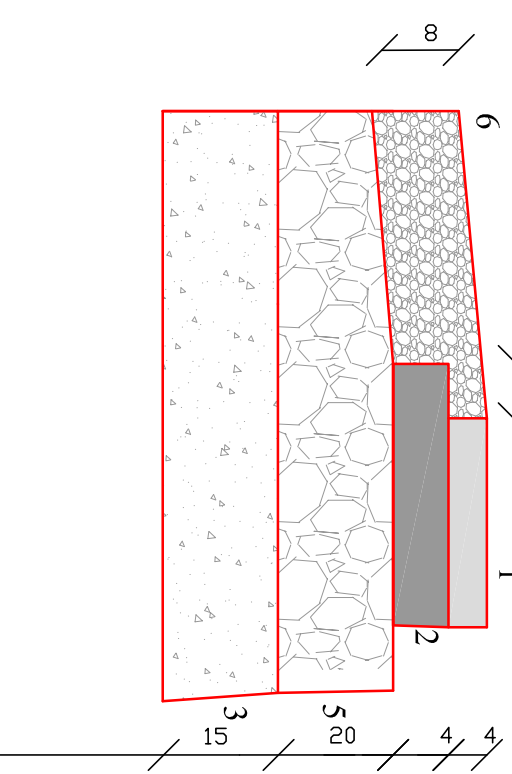

- 1-warstwa szczerlna AC11S gr 4cm
- 2 - warstwa wiązadła AC16W gr 4cm
- 5 - warstwa podbudowy z kruszywa
- stabilizowanego mechanicznie w 31,5 gr 20cm
- 3- stabilizacja gruntu cementem 2,5MPa
- gr 15cm
- 6 - podłoga utwardzona kruszywem łamnym 0/31,5 gr 8 cm

UWAGA:

spadki poprzeczne na łukach zgodnie z PZT szerokość drogi na łukach zgodnie z PZT szerokość poboczy 0,75m

Przebudowa odcinka drogi gminnej ulicy Kwiatowej (sięgacz) w Pawonkowie gm. Pawonków			
Przekroje konstrukcyjne oraz szczegóły			
Opracowanie Biuro Projektów Budowlanych "CADAM" - Adam Pokrzywiec ul. Opieki 3A 42-286 Koszęcin			
Zarządca drogi	Investor		
Urząd Gminy Pawonków	Urząd Gminy Pawonków		
Opracowanie	Podpis	Data	Nr rys.
Adam Pokrzywiec		marzec 2021 r.	
Projektant	Podpis	Skala	
Jacek Malnur		1 : 50	
			5