
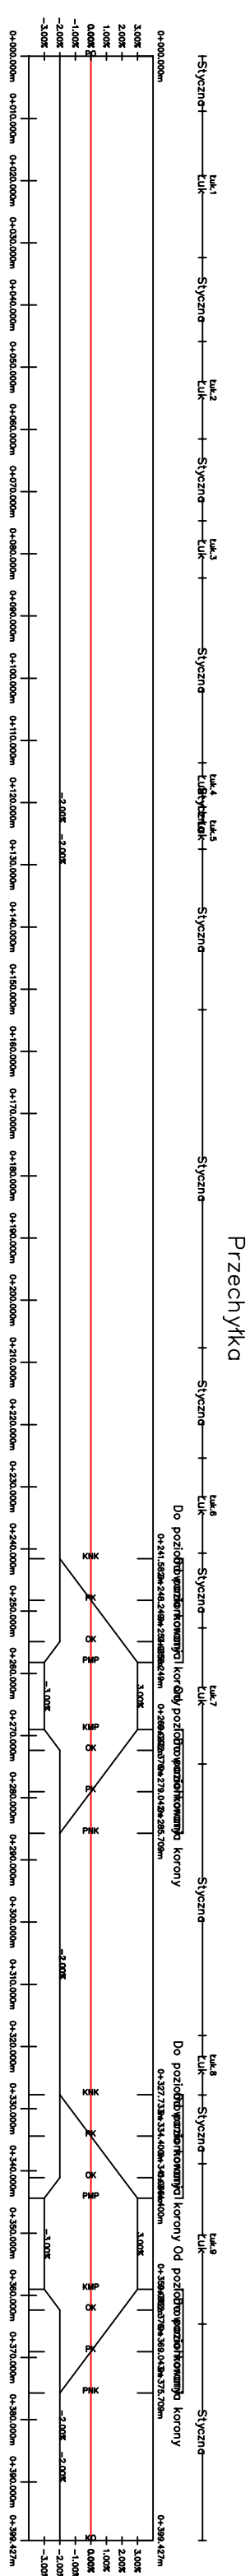


# Wykres profilu – Ulica Brzozowa

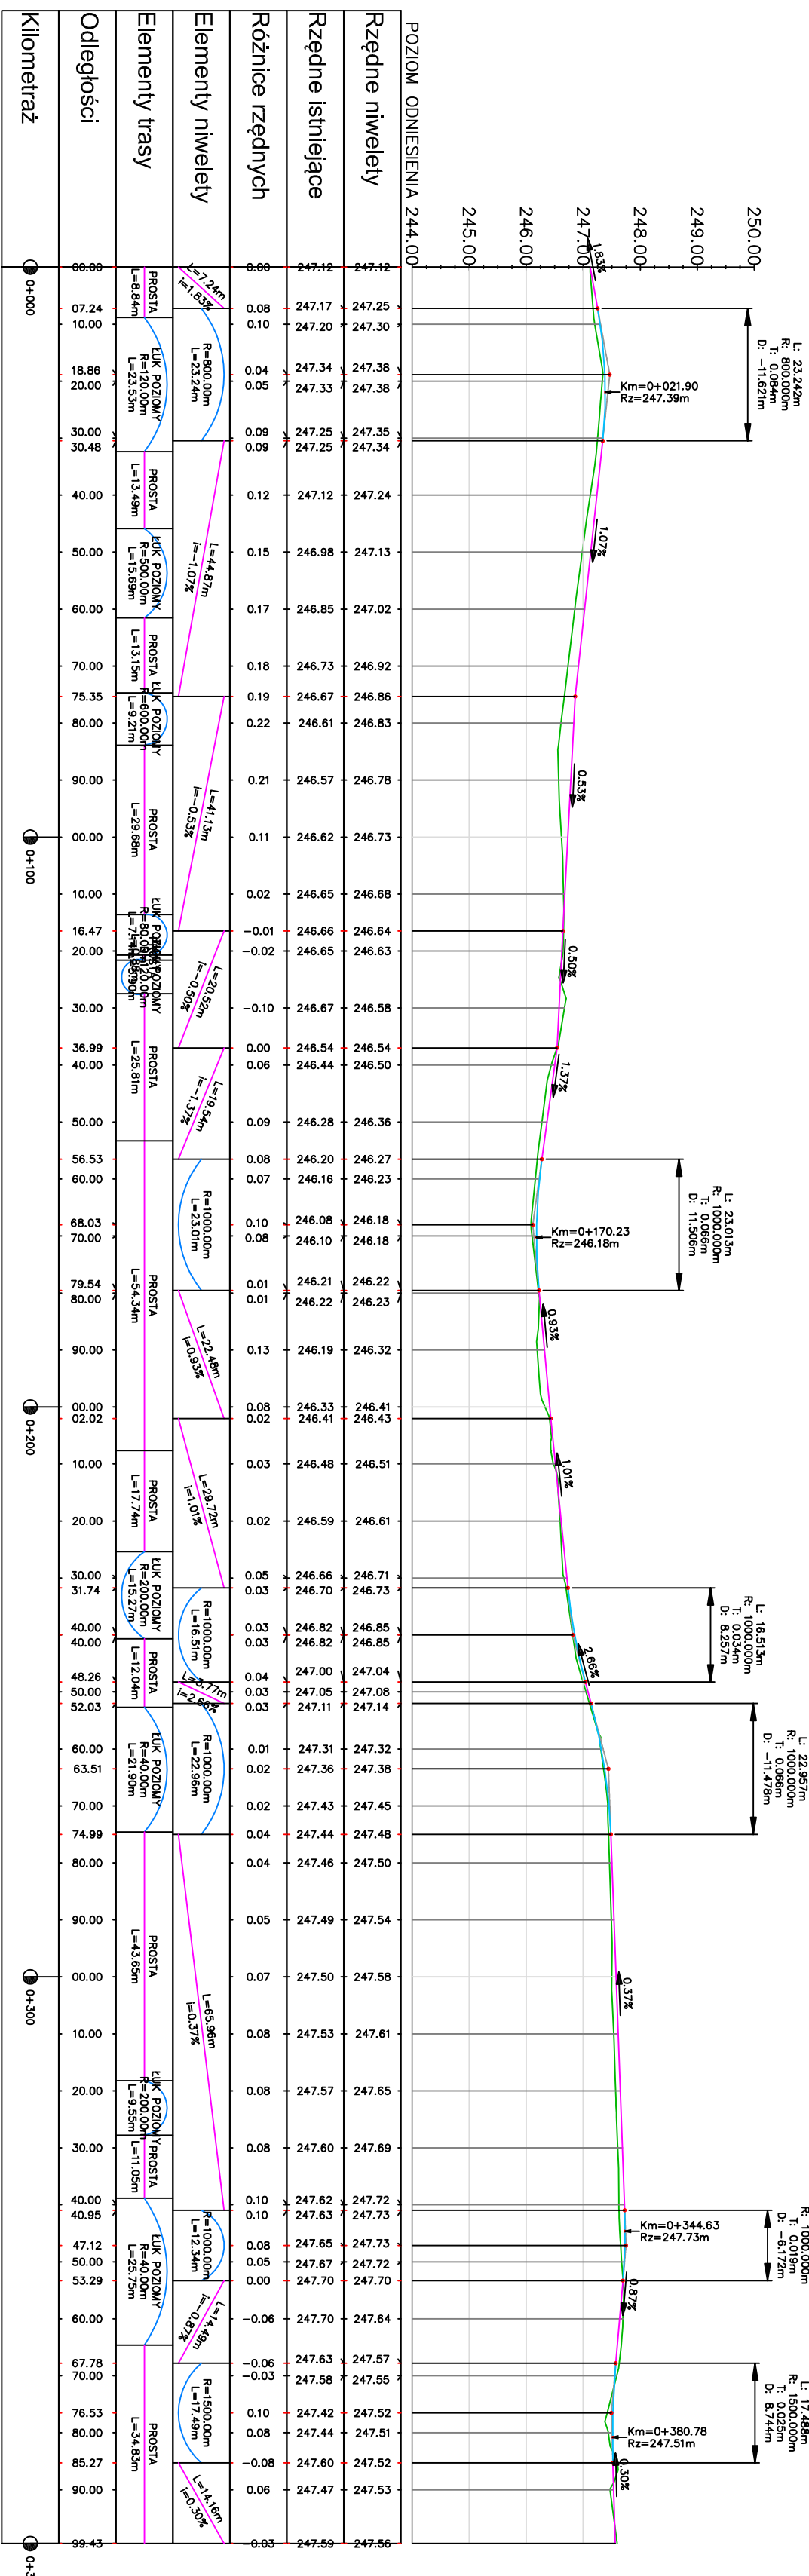

Przebudowa odcinka drogi gminnej ulicy Brzozowej w Skrzydlowicach gm. Pawonków		Przebieg	
<b>Profil podłużny niwelety</b>			
Opracowanie Biuro Projektów Budowlanych "CADAM" - Adam Pokrzywiec ul. Opiełki 3A 42-286 Koszęcin			
Zarządca drogi	Investor		
Urząd Gminy Pawonków	Urząd Gminy Pawonków		
Opracowanie	Podpis	Data	Nr rys.
Adam Pokrzywiec		marzec 2021 r.	
Projektant	Podpis	Skala	
Jacek Malmur		1 : 100/1000	
			<b>3</b>