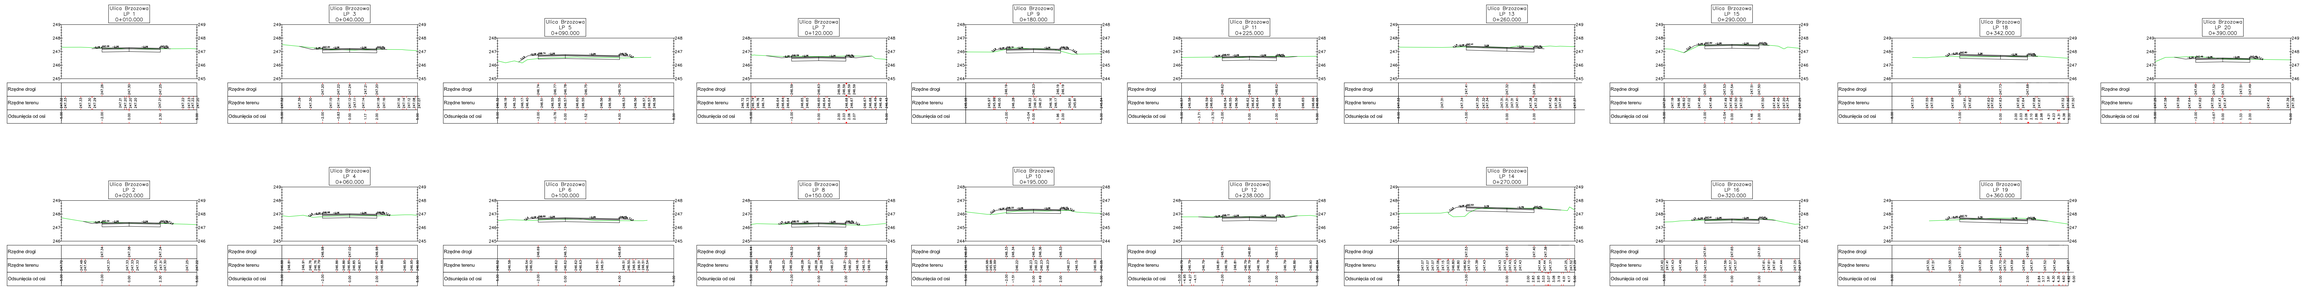

Przebudowa odcinka drogi gminnej ulicy Brzozowej
w Skrzydłowicach gm. Pawonków

Przekroje poprzeczne

Opracowanie:
Biuro Projektów Budowlanych "CADAM" - Adam Pokrzywiec
ul. Opieki 3A 42-286 Koszęcin

Zarządca drogi		Inwestor	
Urząd Gminy Pawonków		Urząd Gminy Pawonków	
Opracowanie	Podpis	Data	Nr rys.
Adam Pokrzywiec		marzec 2021 r.	4
Projektant	Podpis	Skala	
Jacek Malmur		1 : 100	