Przekrój konstrukcyjny typowy przez mijankę

skala 1:50

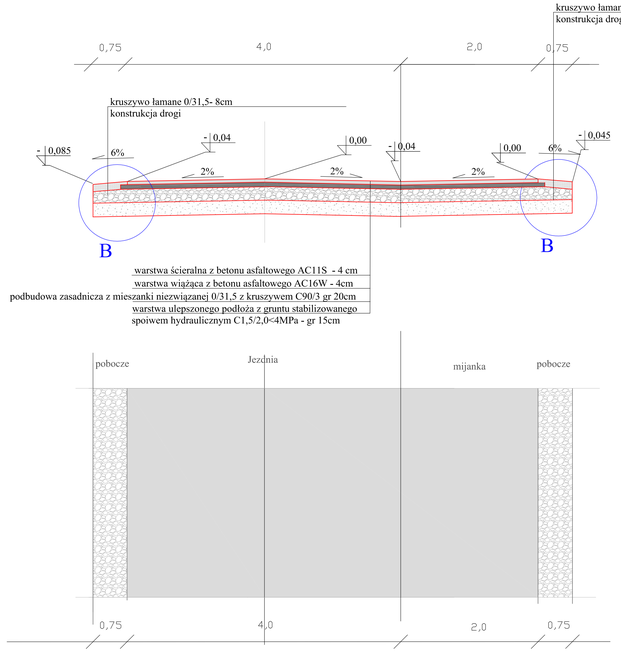

Przekrój konstrukcyjny typowy

skala 1:50

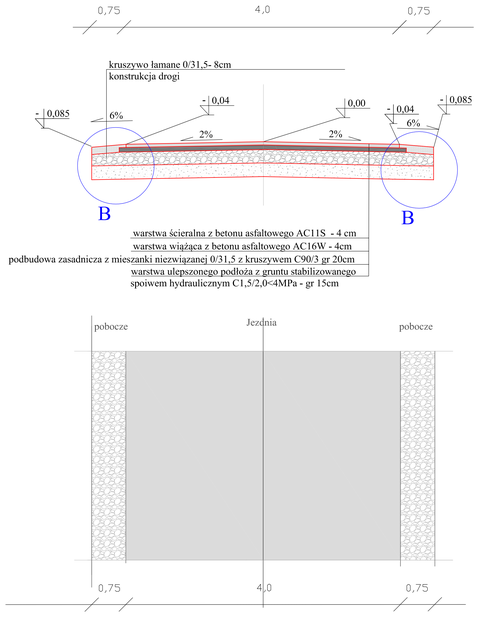

UWAGA:
spadki poprzeczne na łukach zgodnie z PZT
szerokość drogi na łukach zgodnie z PZT
szerokość poboczy 0,75m

Szczegół B

skala 1 : 20

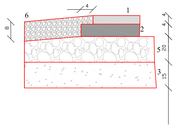

1- warstwa ścieralna AC11S gr 4cm
2 - warstwa wiążąca AC16W gr 4cm
5 - warstwa podbudowy z kruszywa stabilizowanego mechanicznie 0/31,5 gr 20cm
3- stabilizacja gruntu cementem 2,5MPa gr 15cm
6 - pobocze utwardzone kruszywem łamanym 0/31,5 gr 8 cm

Przebudowa odcinka drogi gminnej ulicy Brzozowej
w Skrzydłowicach gm. Pawonków

Przekroje konstrukcyjne oraz szczegóły

Opracowanie
Biuro Projektów Budowlanych "CADAM" - Adam Pokrzywiec
ul. Opiełki 3A 42-286 Koszęcin

Zarządca drogi		Inwestor	
Urząd Gminy Pawonków		Urząd Gminy Pawonków	
Opracowanie	Podpis	Data	Nr rys.
Adam Pokrzywiec		marzec 2021 r.	5
Projektant	Podpis	Skala	
Jacek Malmur		1 : 50	