


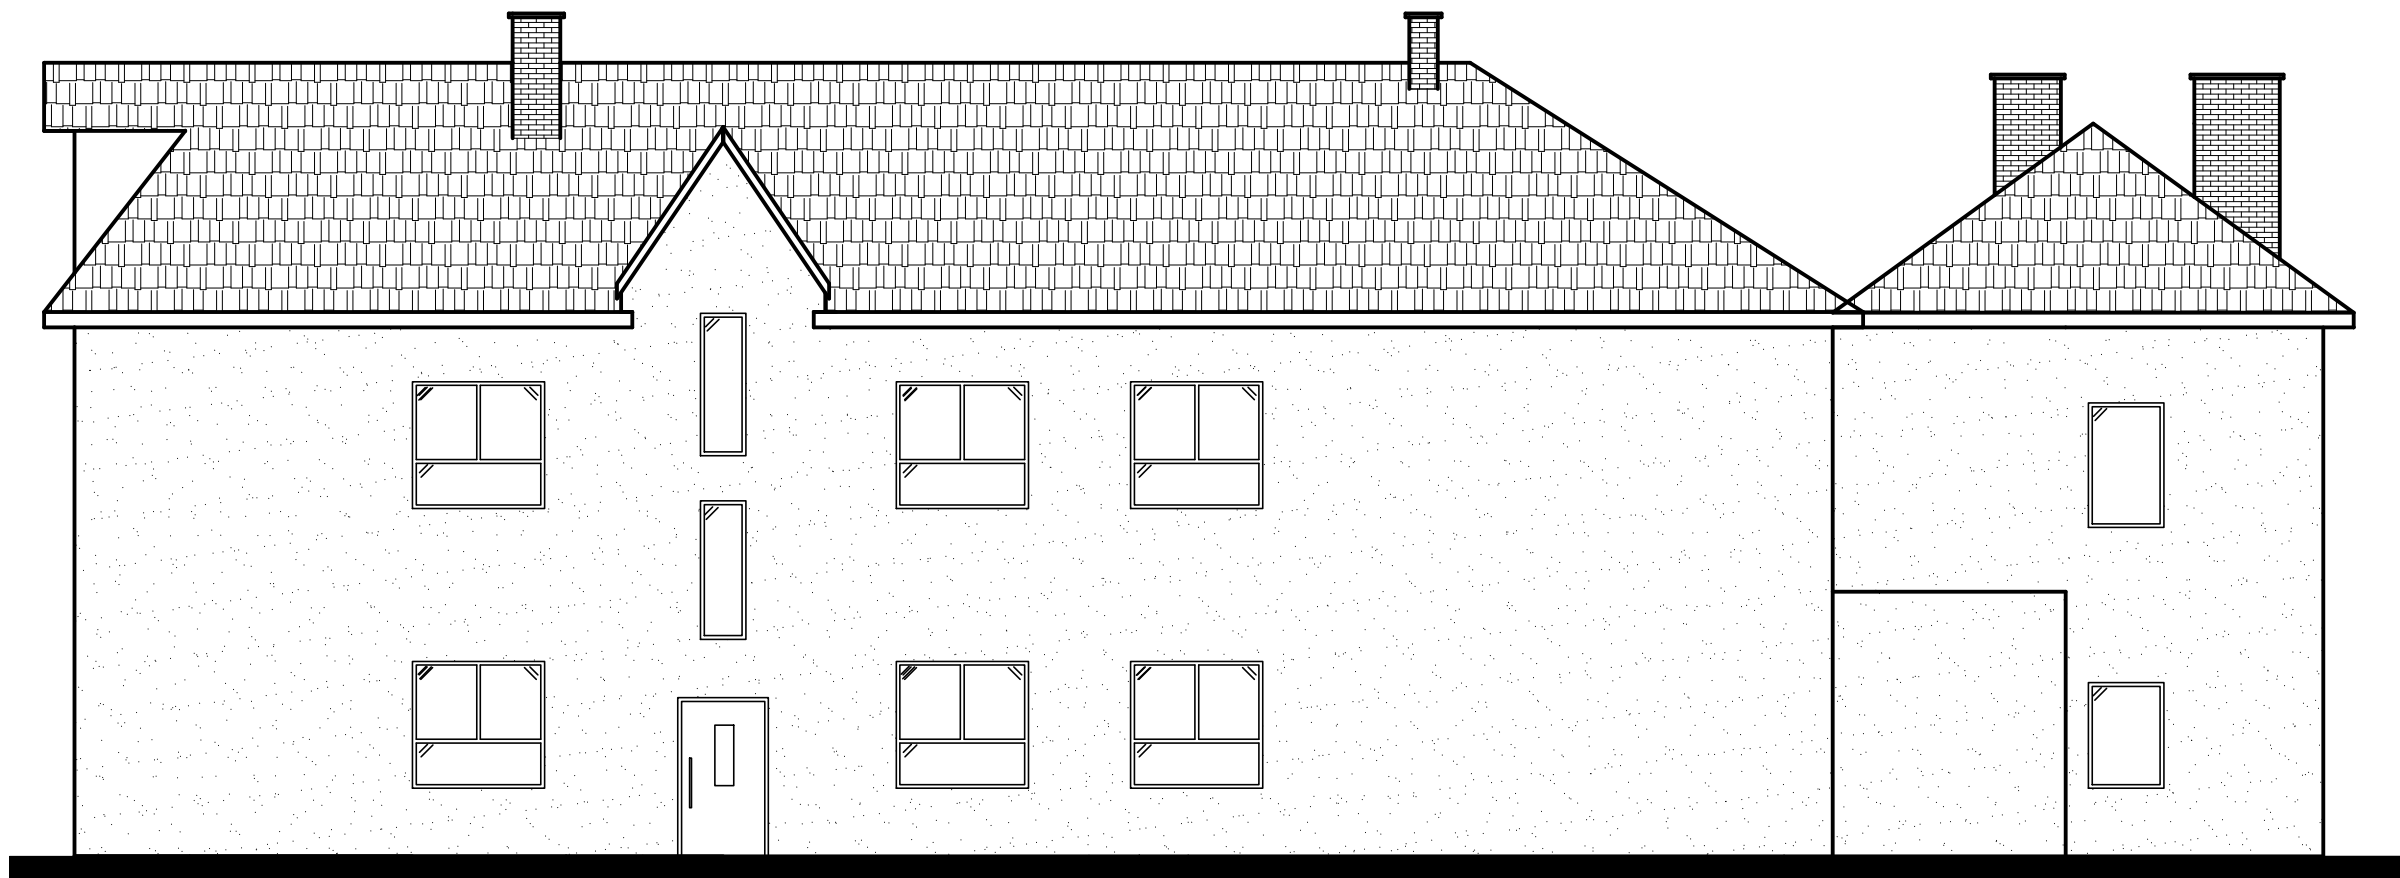

ELEWACJA FRONTOWA (PÓLNOCNA)



ELEWACJA BOCZNA (ZACHODNIA)

ELEWACJA BOCZNA (WSCHODNIA)



ELEWACJA TYLNA (POŁUDNIOWA)



PROJEKT			
PRZEBUDOWA CZĘŚCI SZKOŁY PODSTAWOWEJ WRAZ ZE ZMIANĄ SPOSOBU UŻYTKOWANIA NA PRZEDSZKOLE			
INWESTOR GMINA PAWONKÓW UL. LUBLINECKA 16 42-772 PAWONKÓW		PROJEKTANT mgr inż. arch. M. Krawczyk 44/SŁOKK/2016/II dr inż. F. Recha SLK/7908/PWBK/v1.8	PODPIŚ TYTUŁ
FAZA INWENTARYZACJA		ELEWACJE	
FORMAT A2 (420x594)	SKALA 1:100	DATA LIPIEC 2021	NR RYSUNKU PB- INW -03