


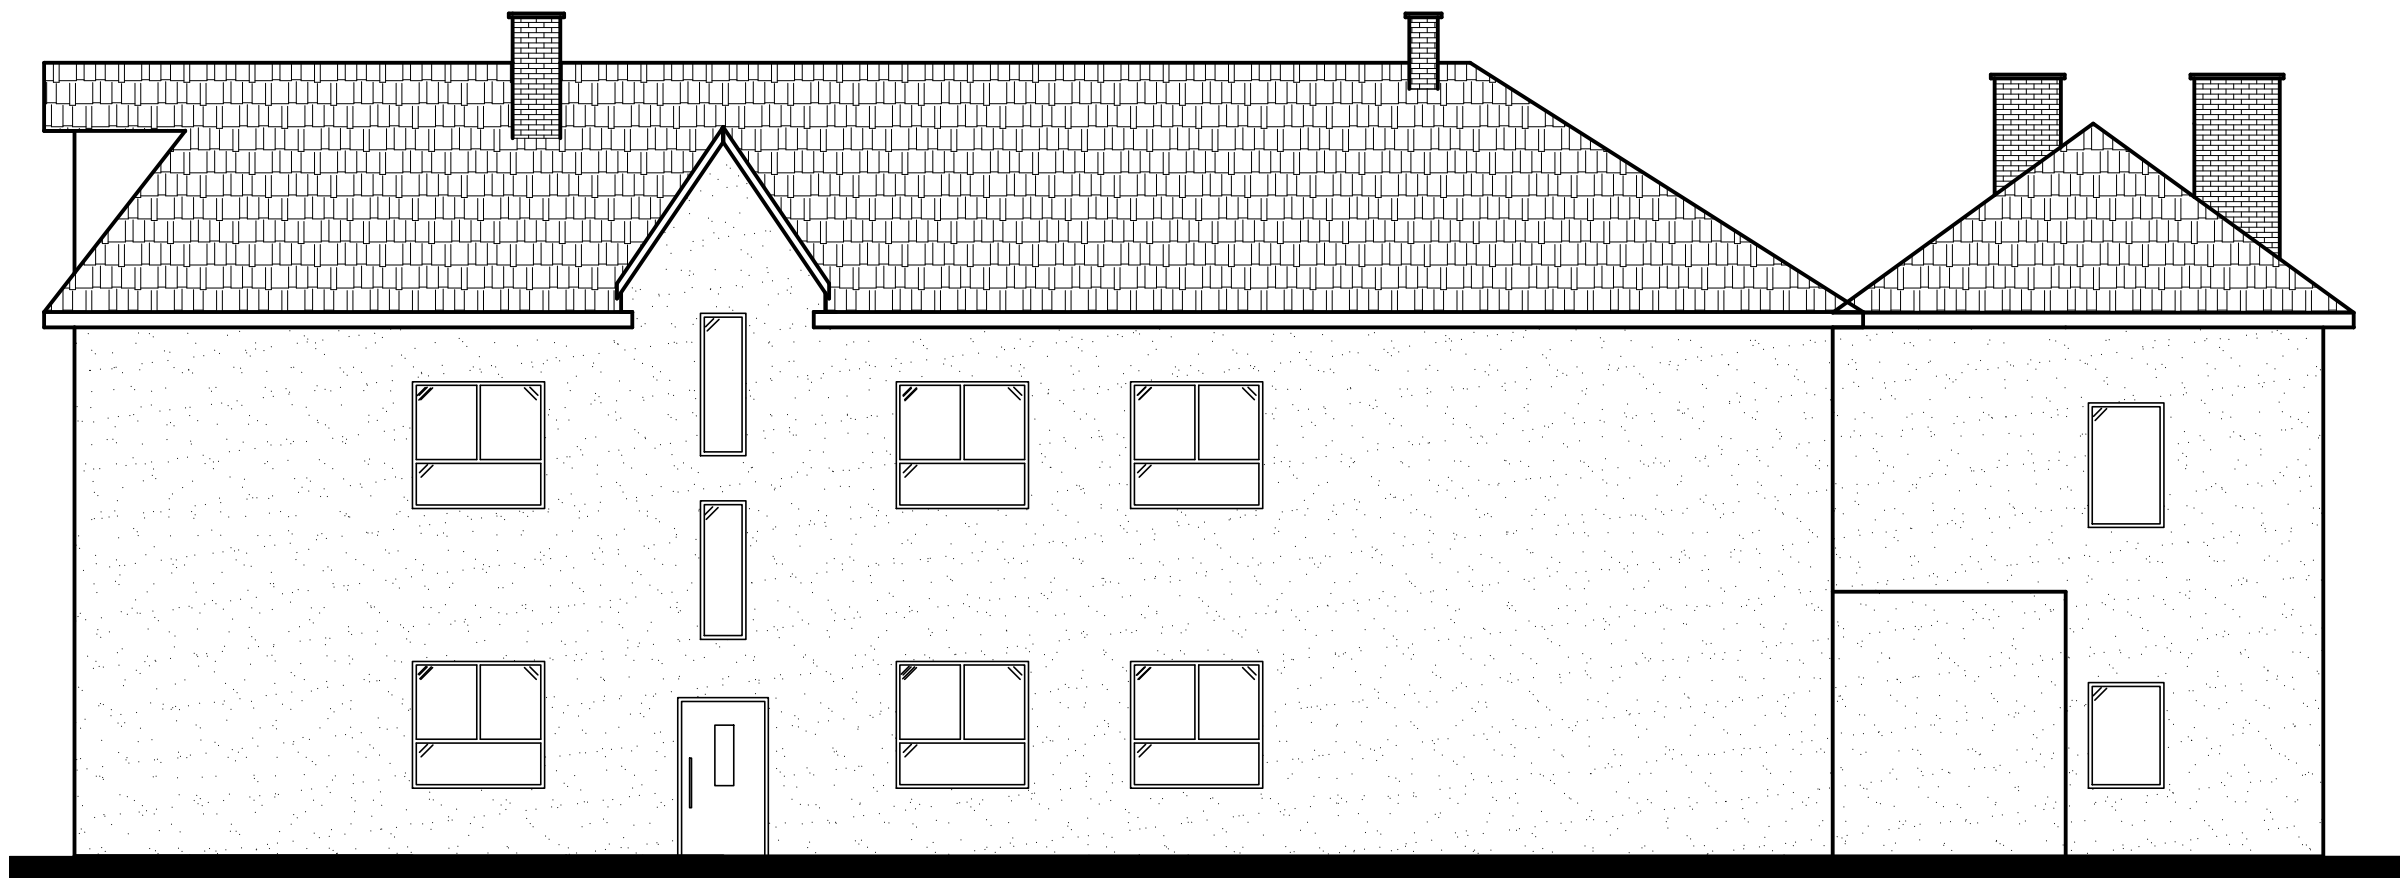

ELEWACJA FRONTOWA (PÓLNOCNA)



ELEWACJA BOCZNA (ZACHODNIA)

ELEWACJA BOCZNA (WSCHODNIA)



ELEWACJA TYLNA (POŁUDNIOWA)

ELEWACJE W STANIE PROJEKTOWANYM NIE ULEGNĄ
ZMIANIE W STOSUNKU DO STANU ISTNIEJĄCEGO



PROJEKT				
PRZEBUDOWA CZĘŚCI SZKOŁY PODSTAWOWEJ WRAZ ZE ZMIANĄ SPOSOBU UŻYTKOWANIA NA PRZEDSZKOLE				
INWESTOR	PROJEKTANT	PODPIS		
GMINA PAWONKÓW UL. LUBLINIECKA 16 42-772 PAWONKÓW	mgr inż. arch. M. Krawczyk 44/SŁOKK/2016/11 dr inż. F. Recha SLK/7908/PWBK/v1.8			
FAZA BRANŻA	TYTUŁ			
PROJEKT BUDOWLANY ARCHITEKTURA	ELEWACJE			
FORMAT	SKALA	DATA	NR RYSUNKU	
A2 (420x594)	1:100	LIPIEC 2021	PB-A-03	