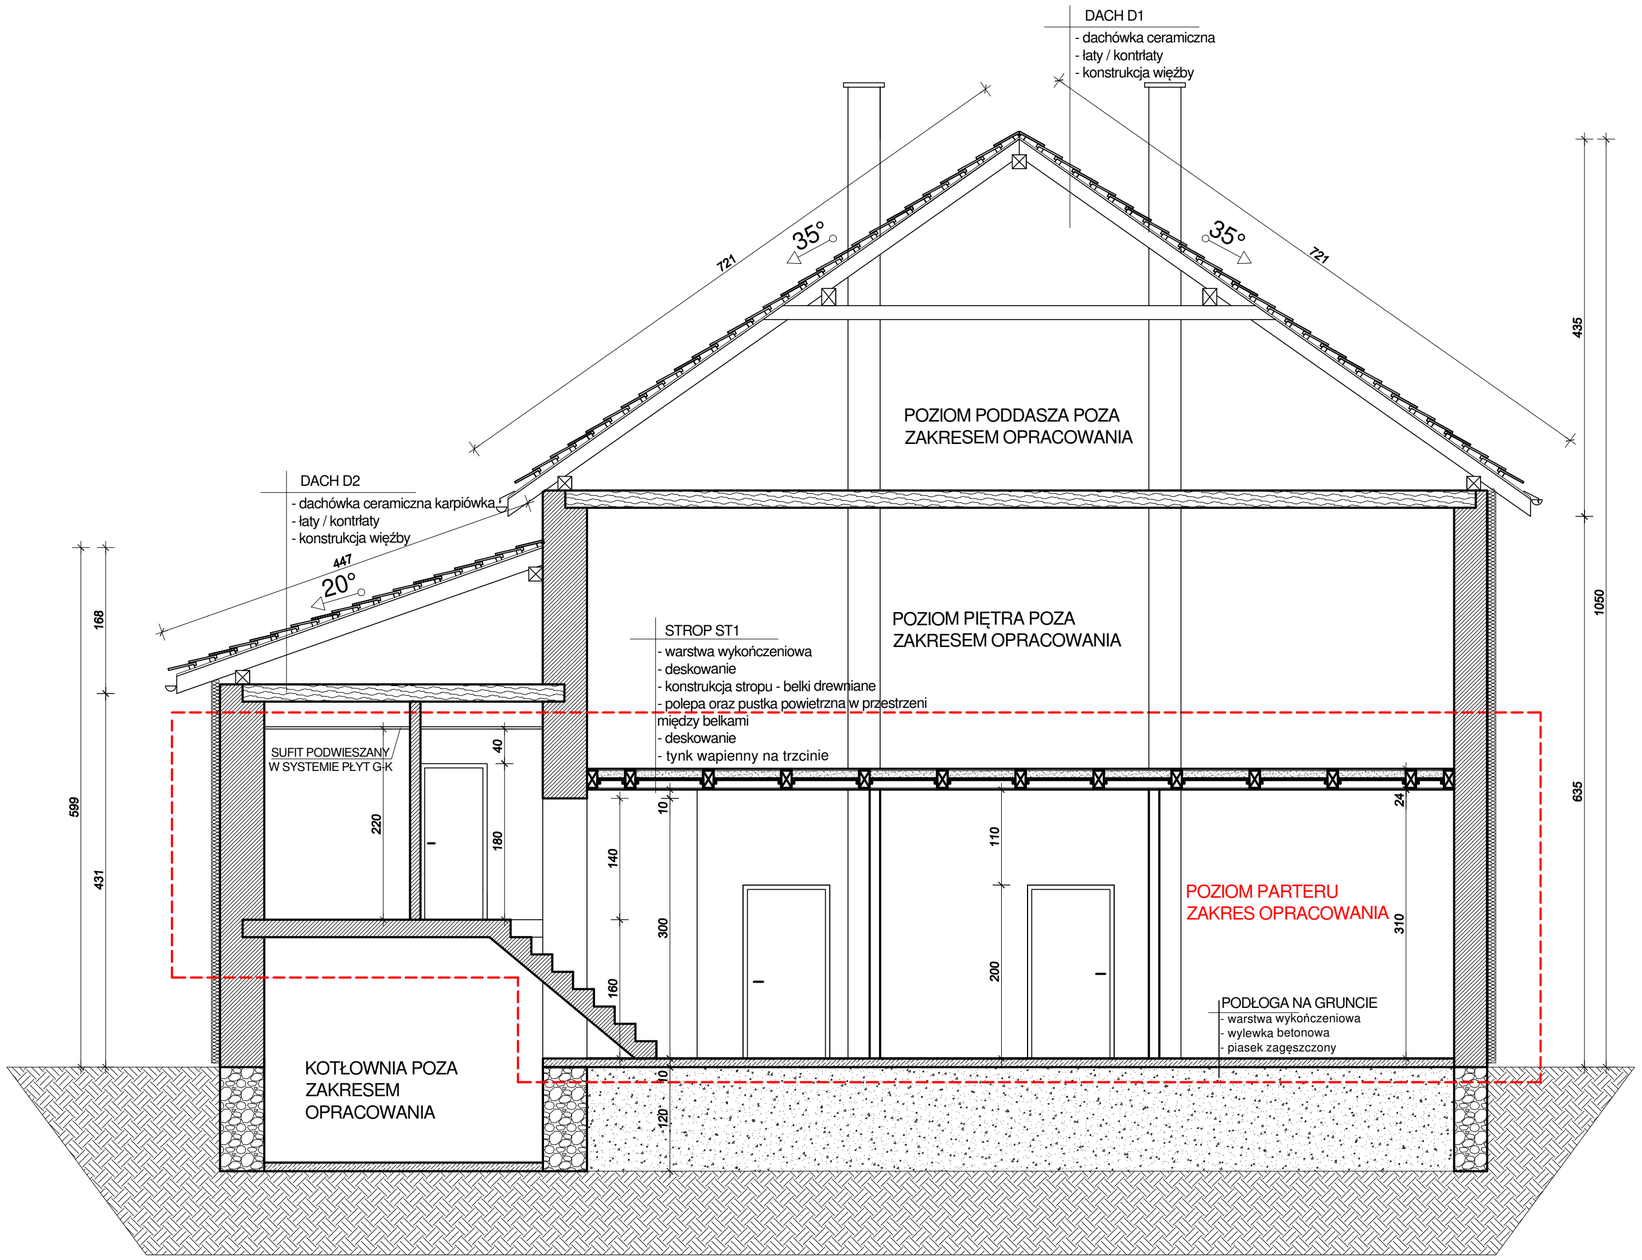


4MAT
Architekt Mateusz Krawczyk

BIFR
BIURO INŻYNIERSKIE FAUSTYN RECHA
Projektowanie i nadzory w budownictwie

| PROJEKT | | | |
|---|---|---|---|
| PRZEBUDOWA CZĘŚCI SZKOŁY PODSTAWOWEJ WRAZ ZE ZMIANĄ SPOSOBU UŻYTKOWANIA NA PRZEDSZKOLE | | | |
| INWESTOR<br>GMINA PAWONKÓW<br>UL. LUBLINIECKA 16<br>42-772 PAWONKÓW | | PROJEKTANT / PODPIS<br>mgr inż. arch. M. Krawczyk<br>44/SLOKK/2016/II<br>dr inż. F. Recha<br>SLK/7908/PWBKh/18 | |
| FAZA<br>INWENTARYZACJA | | TYTUŁ<br>PRZEKRÓJ A-A | |
| FORMAT<br>A3 (297x420) | SKALA<br>1:50 | DATA<br>LIPIEC 2021 | NR RYSUNKU<br>PB- INW -02 |