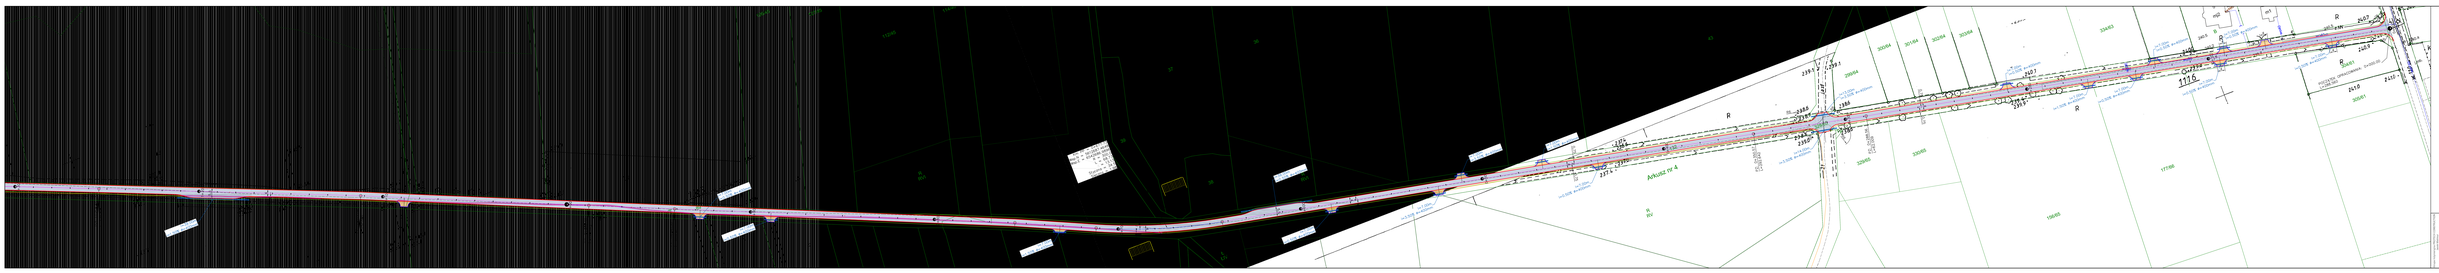

PZ: 1+254.40
L=250.306
PZ: 1+112.05
L=142.346
PZ: 0+987.97
L=124.082
PZ: 0+941.31
L=46.658
I=1.50% ϕ=400mm l=39.00m
I=0.50% ϕ=400mm l=7.00m
I=1.50% ϕ=400mm l=7.00m
I=3.50% ϕ=400mm l=14.00m
I=3.50% ϕ=400mm l=13.00m
Ls
R
RV
Arkusz nr 4
PZ: 0+350.57
L=292.642
PZ: 0+288.56
L=62.009
328/63
329/65
330/65
156/65
177/66
299/64
300/64
301/64
302/64
303/64
334/63
304/61
305/61
1116
m2
m1
wo40
w 110
jasf
POCZĄTEK OPRACOWANIA: 0+000.00
L=288.560
0+000
240.5
240.7
240.9
241.0

Grupa Inżynieryjna PROTECH CONSTRUCTION
Jacek Malmur
ul. Nowa 7 42-700 Lubliniec
tel 668 948 219

Inwestor: URZĄD GMINY PAWONKÓW UL. LUBLINIECKA 16 42-772 PAWONKÓW			Stadium: PBW
Budowla: PRZEBUDOWA NAWIERZCHNI DROGI DOJAZDOWEJ DO GRUNTÓW ROLNYCH POMIĘDZY UL. STAWOWĄ W KOŚMIDRACH A UL. STRAŻACKĄ W SOLARNI			Data: 08/2021
Nazwa rysunku: Projekt zagospodarowania terenu			Skala: 1 : 500
Funkcja:	Imię i Nazwisko:	Specjalność:	Nr Uprawnień:	Nr Rys. 2.1
Projektant:	Jacek Malmur	drogowa	SLK/5917/PBD/15	
Opracował:	Adam Pokrzywiec	--------	------------	

Opis oznaczeń

▨	nawierzchnia jezdni z betonu asfaltowego
🟧	nawierzchnia zjazdu z kamienia łamanego
▯	rura ochronna dwudzielna
▯	krawędź jezdni
▯	krawędź zjazdu
▯	istniejące przepusty do remontu