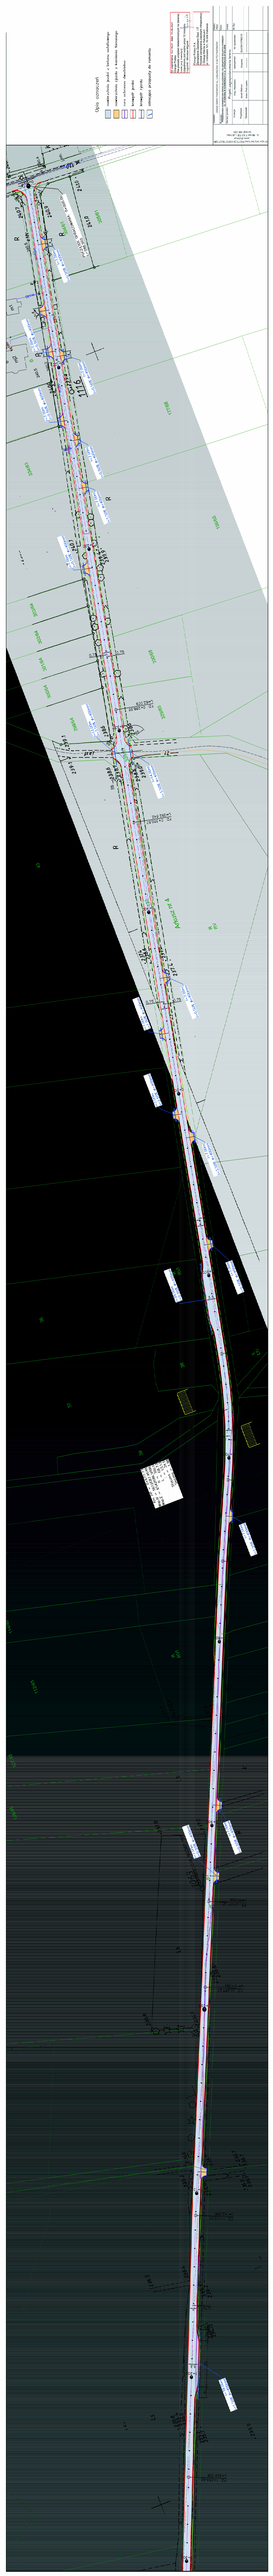

POCZĄTEK OPRACOWANIA 0+000,00
L=288.560
Arkusz nr 4
R
RV
RVI
B
Ls
1116
334/63
304/61
305/61
303/64
302/64
301/64
300/64
299/64
328/65
329/65
330/65
156/65
177/66
43
36
37
38
39
112/45
114/45
l=7,00m i=0,50% ϕ=400mm
l=7,00m i=1,50% ϕ=400mm
l=14,00m i=3,50% ϕ=400mm
l=13,00m i=1,50% ϕ=400mm
l=19,00m i=1,50% ϕ=400mm
PZ: 0+288,56 L=62.609
PZ: 0+350,57 L=292.642
PZ: 1+254,40 L=259.308
0,75
0+100
0+200
0+300
0+400
0+500
0+600
0+700
0+800
0+900
1+000
1+100
1+200
1+300

Km PP = 0+677.73
Wsp.N = 5612687.4648
Wsp.E = 6542686.9896
R = 300.0
L = 68.73
△ = 13.13
Styczna = 34.5
Sieczna = 1.98

Opis oznaczeń

🟦	nawierzchnia jezdni z betonu asfaltowego
🟧	nawierzchnia zjazdu z kamienia łamanego
▭	rura ochronna dwudzielna
▭	krawędź jezdni
▭	krawędź zjazdu
▭	istniejące przepusty do remontu

Nr uzgodnienia 42776/21 data 14.09.2021
Orange Polska
Nie posiada urządzeń teletechnicznych na (terenie)
trasie proj. inwestycji
Uzgodnienie jest ważne przez 12 miesięcy,
Uzgodnił : Mirosław Migasik Migasik

Orange Polska S.A.
Zarządzanie Zasobami Sieci i IT
Wydział Zarządzania Zasobami Infrastruktury
i Obsługi Klienta w Katowicach
ul. Francuska 101, 40-506 Katowice

Grupa Inżynieryjna PROTECH CONSTRUCTION
Jacek Malmur
ul. Nowa 7 42-700 Lubliniec
tel 658 948 219

Inwestor: URZĄD GMINY PAWONKÓW UL. LUBLINIECKA 16 42-772 PAWONKÓW				Stadiu PBW
Budowla: **PRZEBUDOWA NAWIERZCHNI DROGI DOJAZDOWEJ DO GRUNTÓW ROLNYCH POMIĘDZY UL. STAWOWĄ W KOŚMIDRACH A UL. STRAŻACKĄ W SOLARNI**				Data:
Nazwa rysunku: Projekt zagospodarowania terenu				Skala:
Funkcja:	Imię i Nazwisko:	Specjalność:	Nr Uprawnień:	Nr Rys
Projektant:	Jacek Malmur	drogowa	SLK/5917/PBD/15	
Opracował:	Adam Pokrzywiec	-------------	---------------------------	