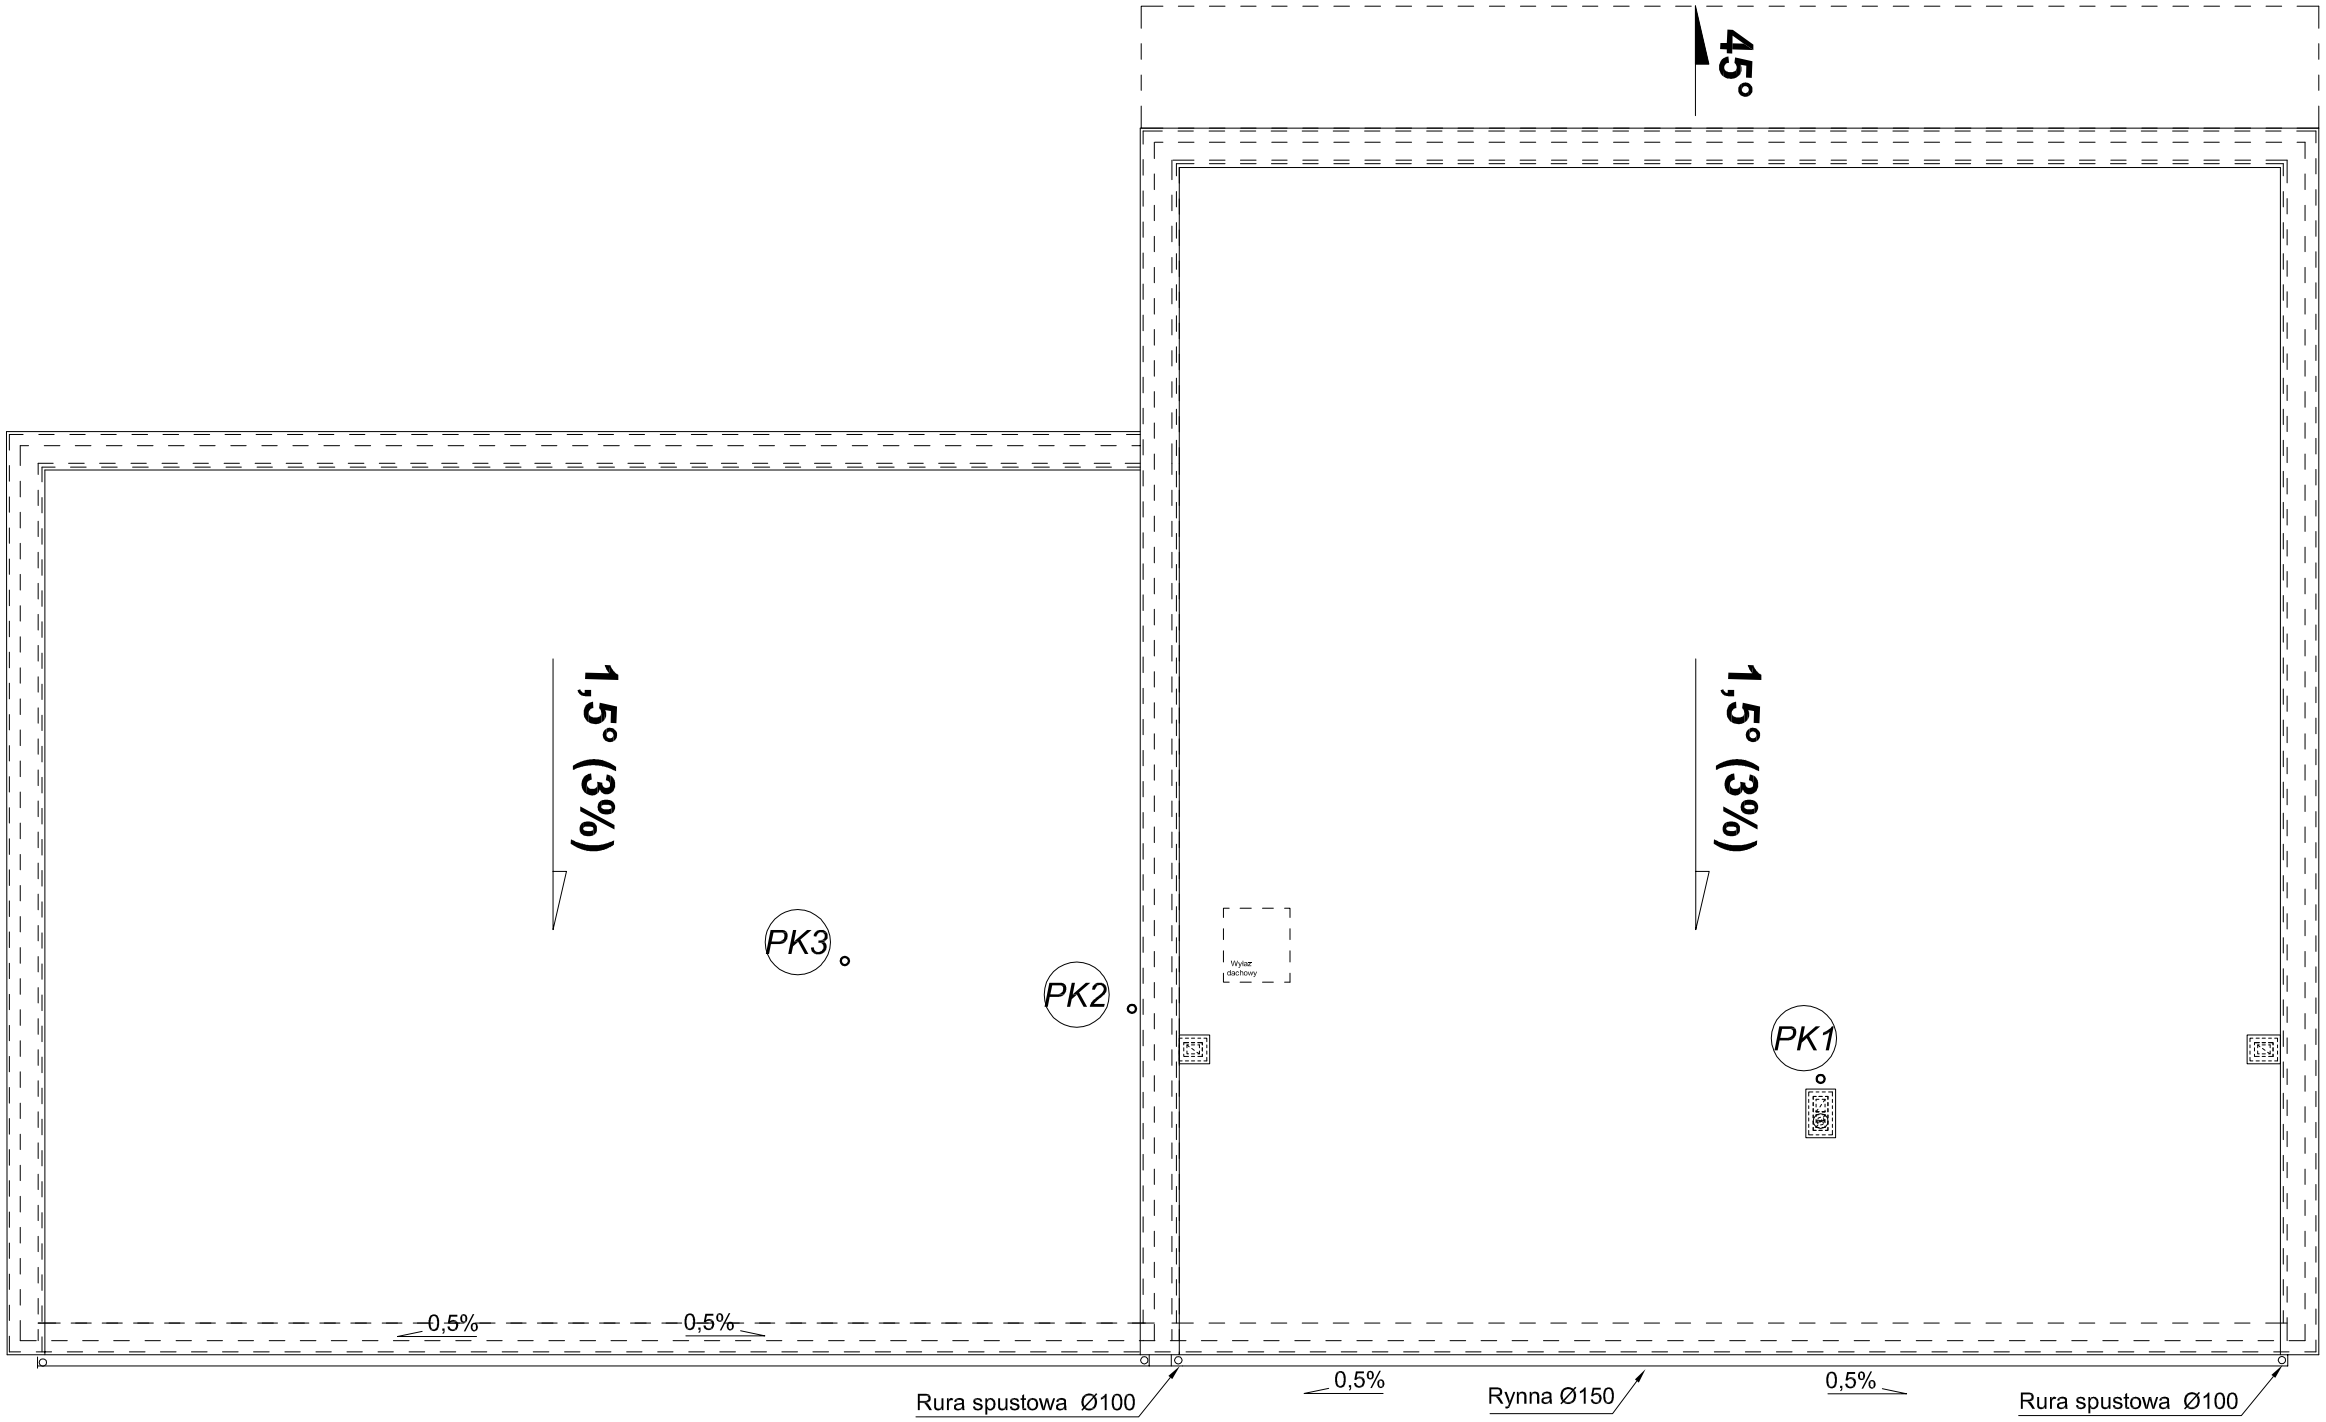

BUDOWA STRAŻNICY Z ZAPLECZEM SOCJALNYM I SALĄ ŚWIETLICOWĄ WRAZ Z WYPOSAŻENIEM DLA MIESZKAŃCÓW SOLARNI W RAMACH ZADANIA:

BUDOWA STRAŻNICY WRAZ Z NIEZBĘDNĄ INFRASTRUKTURĄ TECHNICZNĄ

Firma
Budowlano-Konsultingowa
P.B.P.H. ML-BUD s.c.
44-100 Gliwice
ul. Łużycka 16

Tytuł:
LOKALIZACJA RUR WYWIEWNYCH KANALIZACJI SANITARNEJ - RZUT DACHU

1844/04/21

Specjalność:	Imię i nazwisko:	Nr uprawnień:	Podpis:
Projektował:			
branża sanitarna:	mgr inż. Zygmunt PIERZCHAWKA	5/93/OP [OPL/IS/1773/02]	
Opracował:			
	mgr Inż. Jarosław Pierzchawka		

Rewizja:	Data:	Skala:
	VI 2021	1:100

Branża:	Faza:	Rys. nr:
A-B	PT	3

Rysunek wykonany w legalnej wersji programu AUTODESK AUTOCAD 2002 LT. Serial No.: 700-50636234

PRAWA AUTORSKIE ZASTRZEŻONE - POWIELANIE I UDOSTĘPNIANIE BEZ ZGODY AUTORÓW ZABRONIONE