




SZCZEGÓŁ "A" KRAWEŹNIK BETONOWY
NAJAZDOWY NA ŁAWIE Z OPROREM SKALA 1:20

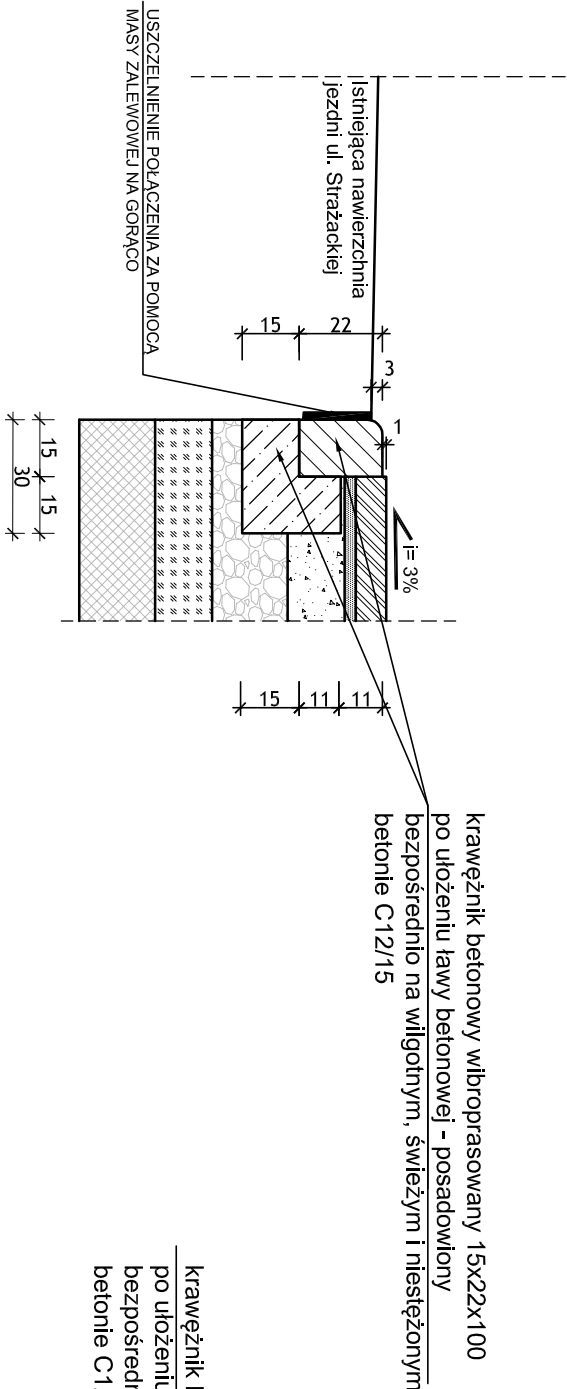

SZCZEGÓŁ "B" KRAWEŹNIK BETONOWY
"WTOPIONY" NA ŁAWIE Z OPROREM SKALA 1:20

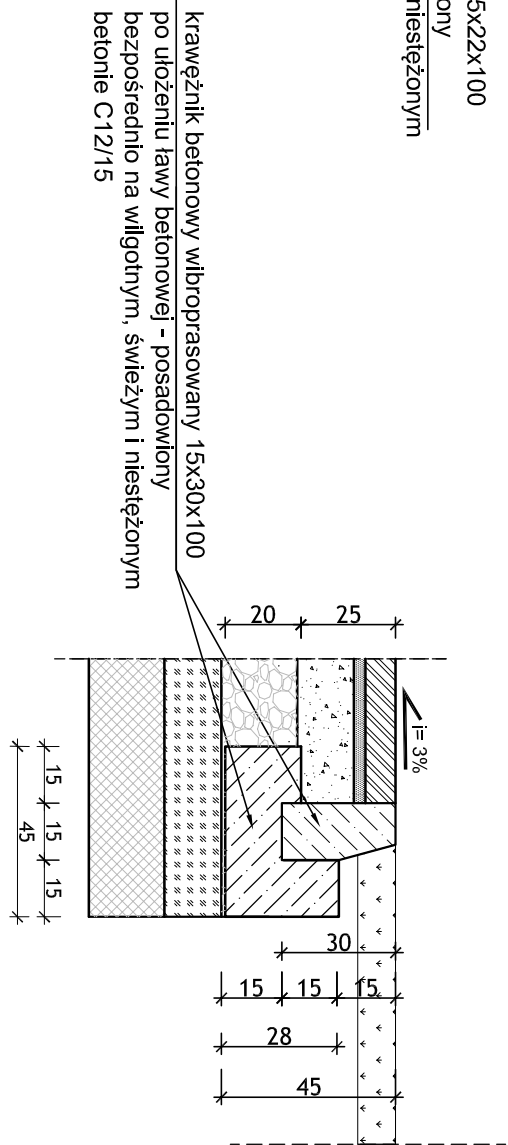

SZCZEGÓŁ "C" KRAWEŹNIK BETONOWY
NA ŁAWIE Z OPROREM SKALA 1:20

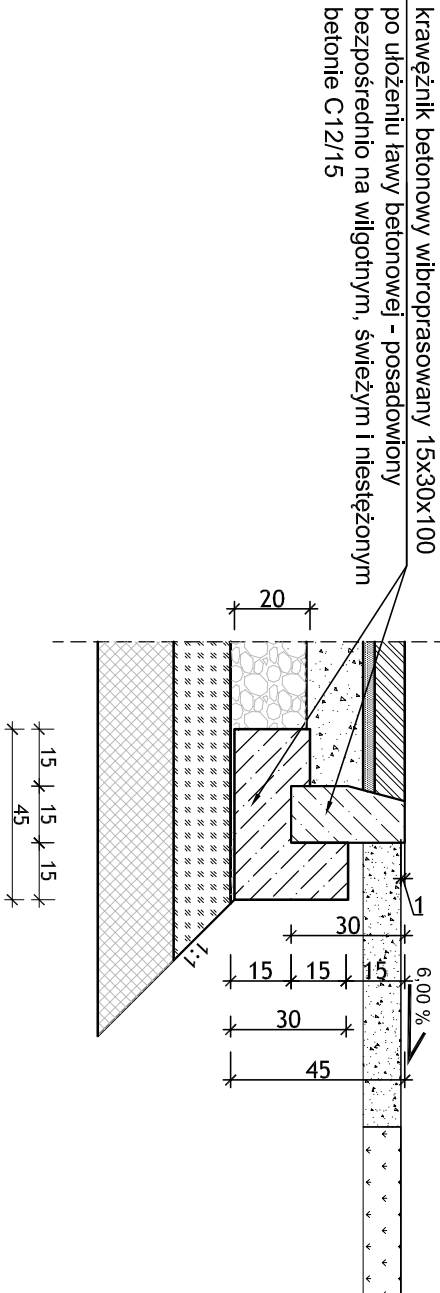

PROJEKT BUDYNKU STRAŻNICY WRAZ Z NIEZBĘDĄ INFRASTRUKTURA TECHNICZNA
ZLOKALIZOWANEGO PRZY ULICY STRAŻACKIEJ W SOLARNI
W RAMACH ZADANIA:

**BUDOWA STRAŻNICY Z ZAPLECZEM SOCJALNYM I SALĄ ŚWIE TLICOWĄ
WRAZ Z WYPOSAŻENIEM DLA MIESZKAŃCÓW SOLARNI**

Tytuł:				1844/02/21			
SZCZEGÓŁY DROGOWE KONSTRUKCYJNE							
	Specjalność:	Integ i nazwisko:	Nr uprawnień:	Podpis:			
	Projektował:	mgr inż. Tomasz ŚWIDERSKI	SK65196P/00013		Rewizja:	Data:	Skala:
	drogowa:					IV 2021	1:20
	Opracował:	drogowa:	tech. bud. Mirosław URBANEK				
	Sprawił:				Brutto:	Faza:	Rys. nr:
Firma Budowlano-Konsultingowa P.B.P.H. ML-BUD s.c. 44-100 Gliwice ul. Łużycka 16				DR	P-A-B		08