cd. ark. 3/5

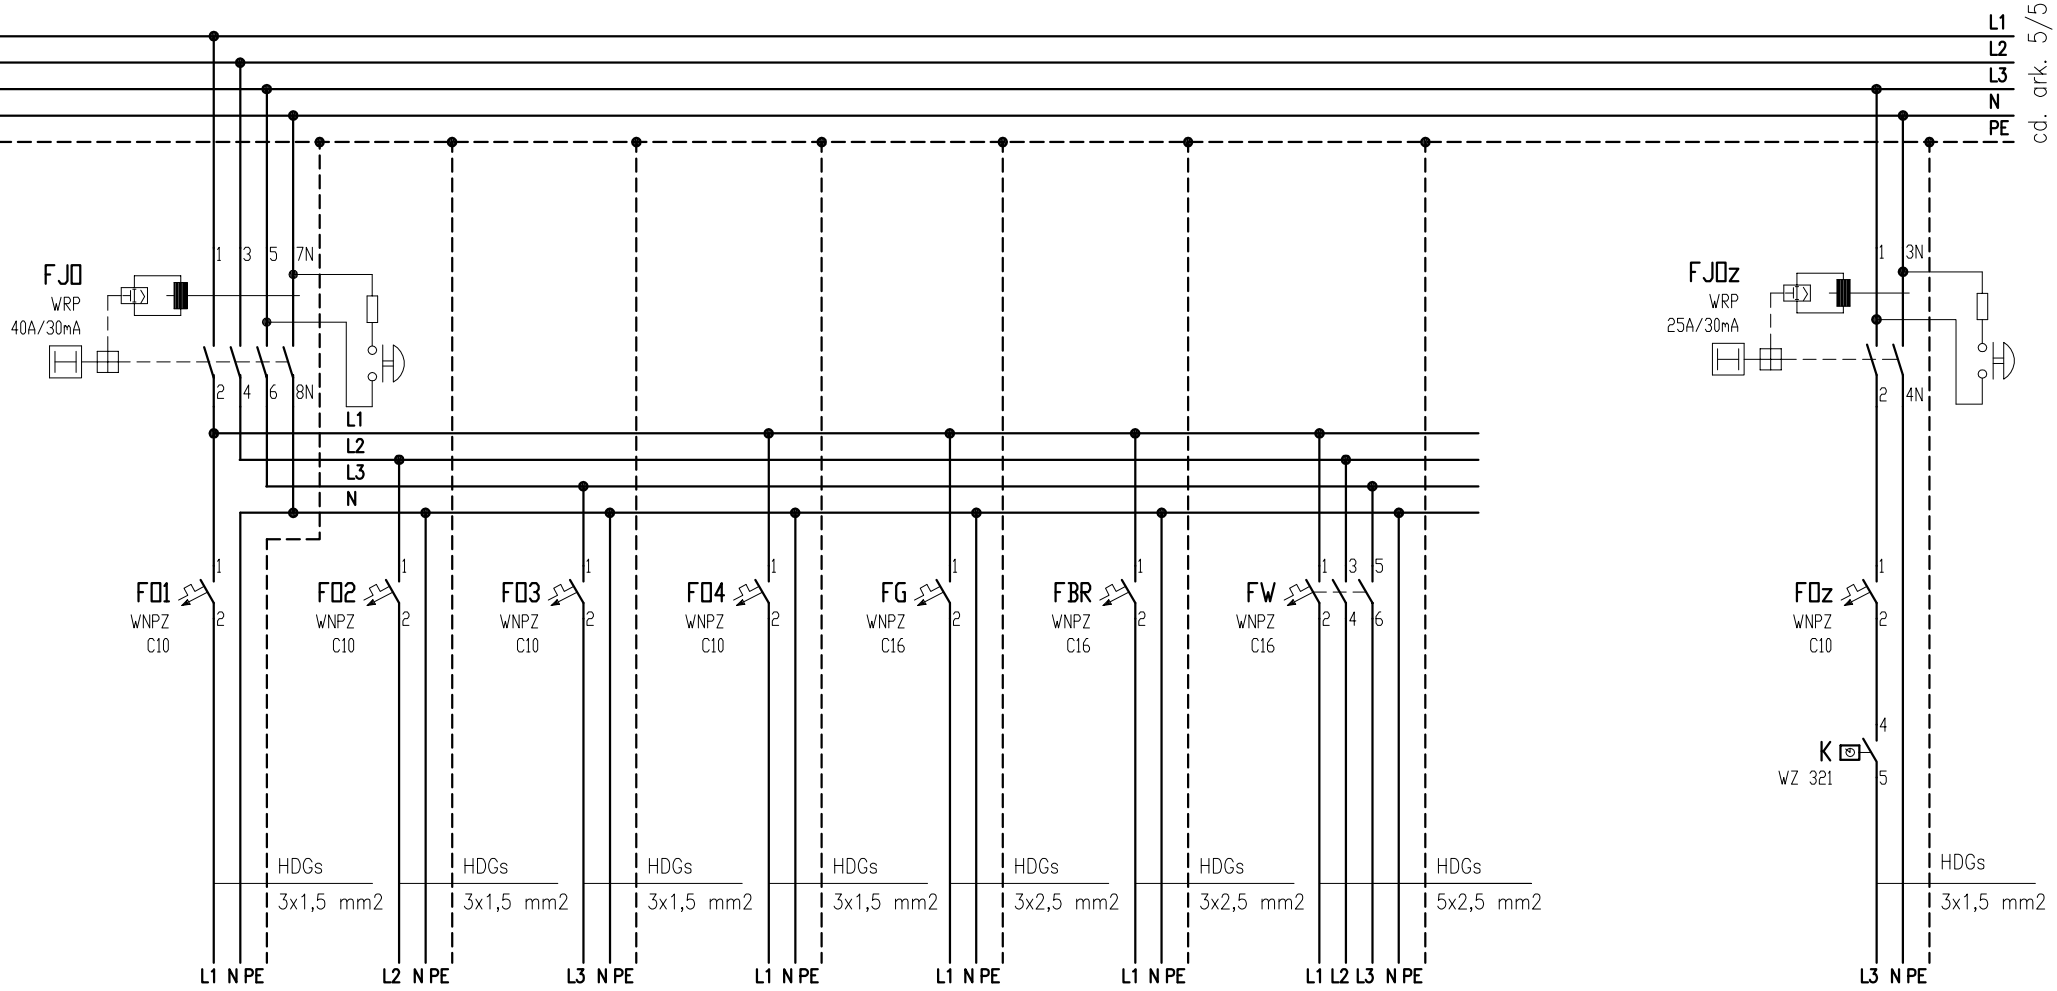

Pi = 12,7 kW

Nr obwodu		01	02	03	04	G	BR	W	0z
Przeznaczenie		Oświetlenie pom.	Oświetlenie pom.	Oświetlenie pom.	Oświetlenie pom.	Zasilanie grzałki	Zasilanie bram	Zasilanie wentylacji	Oświetlenie zewnętrzne
Pomieszczenie		1	2–4, 7, 9, 10–12	5	5,5.1,5.2,5.3, 6, 8	zasobnika CWU	automatycznych	i odciągów spalin	i terenu parkingu
Moc zainst.		max 0,8 kW	max 0,8 kW	max 0,8 kW	max 0,8 kW	max 3,0 kW	max 1,8 kW	max 4,7 kW	max 0,8 kW

Firma Budowlano–Konsultingowa P.B.P.H. ML–BUD s.c.

Tytuł:
TABLICA ZABEZPIECZEŃ "TZ"

SCHEMAT IDEOWY

BUDOWA STRAŻNICY Z ZAPLECZEM SOCJALNYM I SALĄ ŚWIETLICOWĄ WRAZ Z WYPOSAŻENIEM DLA MIESZKAŃCÓW SOLARNI
ul. Strażnicka, 42-700 Solarnia, działka nr 453/107, jedn. ewid. Pawonków, 240707_2
Inwestor: Gmina Pawonków, ul. Lubliniecka 16, 42-722 Pawonków

1844/02/21

	Imię i nazwisko:	Nr upr.:	Specjalność:	Podpis:	Rewizja:	Data:	Skala:
Projektował:	mgr inż. JanKostrzanowski	UAN–VIII–7342/156/94	elektryczna			VI 2021	%
Sprawdzał:	inż. Grzegorz DRELICH	SLK/0605/POOŚ/04	elektryczna		Branża:	Faza:	Rys. nr:
					E	P.T.	E–05.4

Rysunek wykonany w licencjonowanej wersji programu AutoCAD 2002 – numer seryjny: 700–50636234

PRAWA AUTORSKIE ZASTRZEŻONE – POWIELANIE I UDOSTĘPNIANIE BEZ ZGODY AUTORÓW ZABRONIONE