Tablica min. 5x24 moduły podtynkowa II kl. Izolacji IP30, 400V, min.100A
wymiary wnęki min. 960x600x100mm

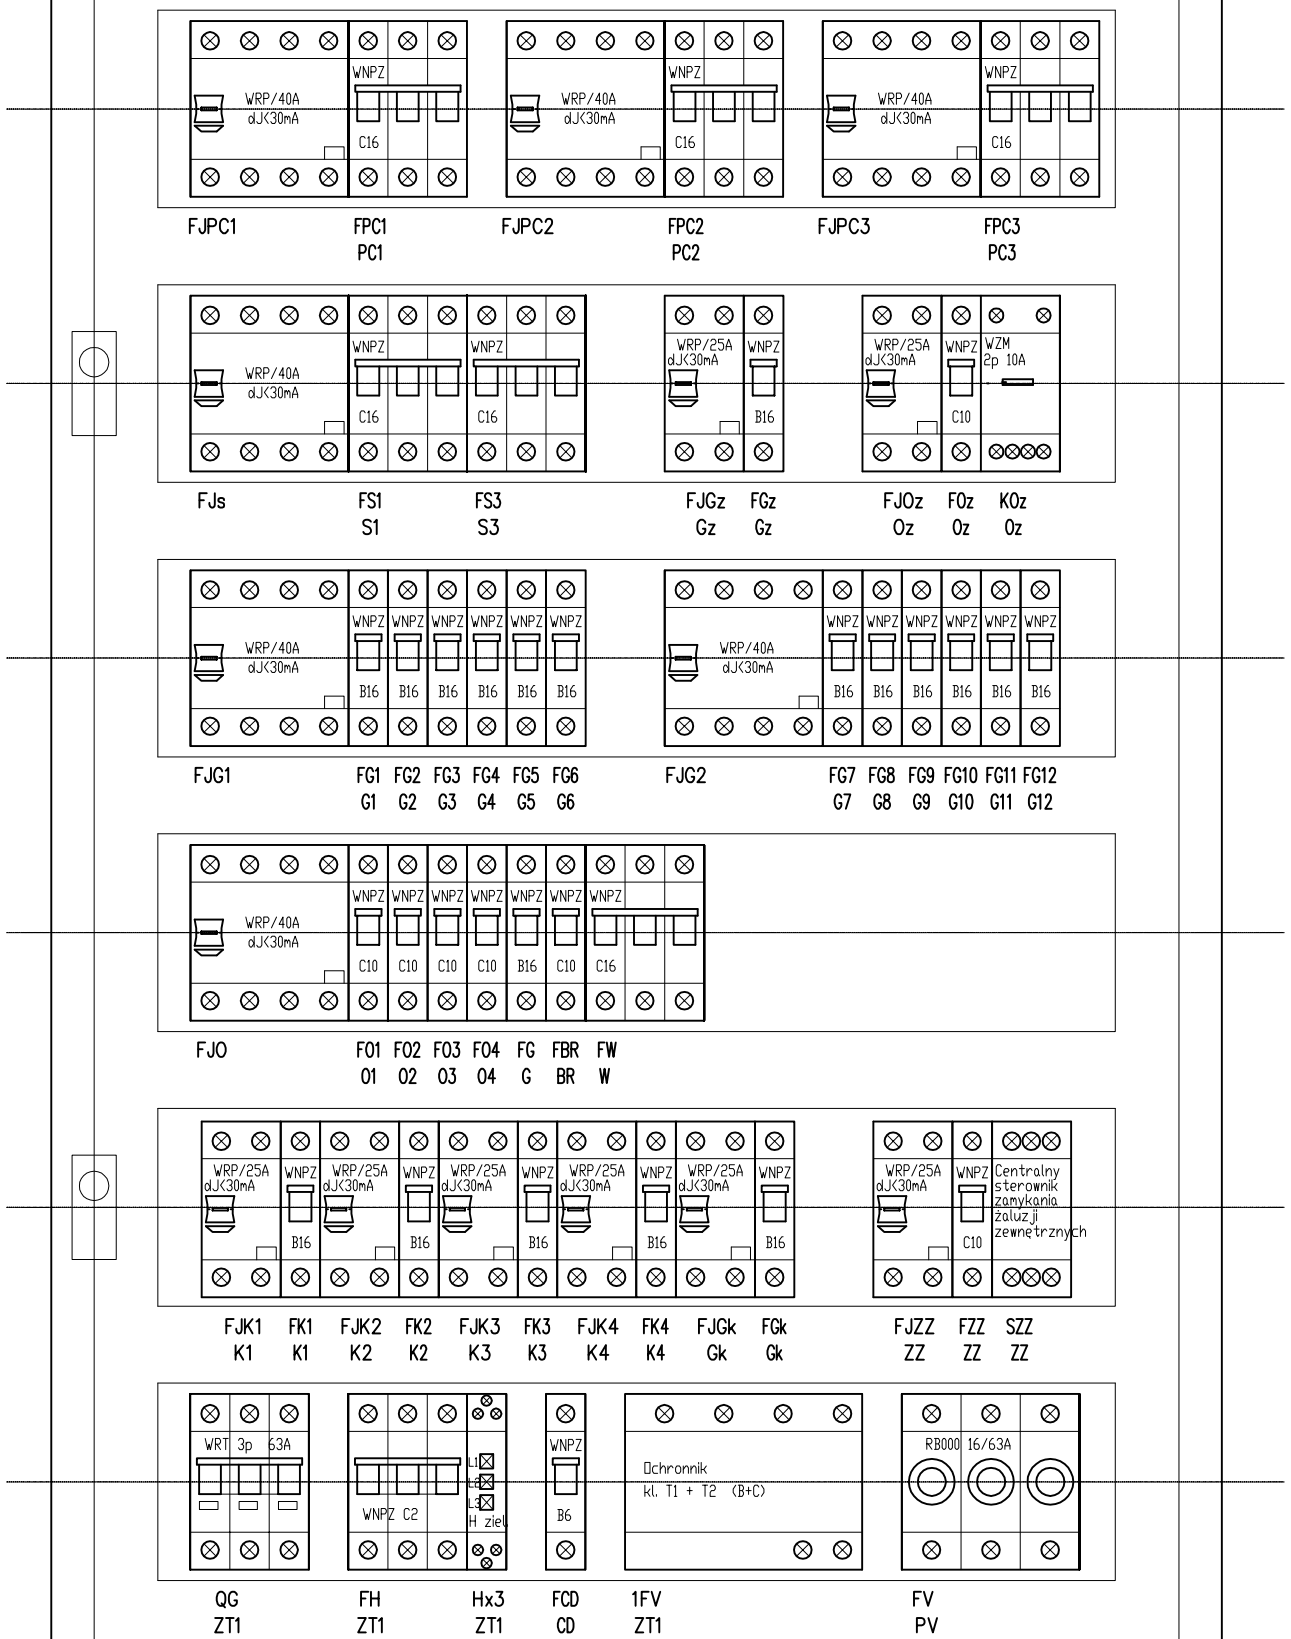

Firma
Budowlano–Konsultingowa
P.B.P.H. ML–BUD s.c.

Tytuł:

TABLIZA ZABEZPIECZEŃ "TZ"

RYSUNEK MONTAŻOWYY

BUDOWA STRAŻNICY Z ZAPLECZEM SOCJALNYM I SALĄ ŚWIETLICOWĄ, WRAZ Z WYPOSAŻENIEM DLA MIES/KANCÓW SOLARNI
ul. Strażacka, 42-700 Solarnia, działka nr 453/107,
jedn. ewid. Pawonków, 240707_2

Inwestor: Gmina Pawonków, ul. Lubliniecka 16, 42-722 Pawonków

1844/02/21

	Imię i nazwisko:	Nr upr.:	Specjalność:	Podpis:	Rewizja:	Data:	Skala:
Projektował:	mgr inż. JanKostrzanowski	UAN–VIII–7342/156/94	elektryczna			VI 2021	%
Sprawdzał:	inż. Grzegorz DRELICH	SLK/0605/POOŁ/04	elektryczna		Branża:	Faza:	Rys. nr:
					E	P.T.	E–07

Rysunek wykonany w licencjonowanej wersji programu AutoCAD 2002 – numer seryjny: 700–50636234

PRAWA AUTORSKIE ZASTRZEŻONE – POWIELANIE I UDOSTĘPNIANIE BEZ ZGODY AUTORÓW ZABRONIONE