


proj. kabel YKY 5x16mm²

PROJ. ROZDZIELNICA GŁÓWNA RG

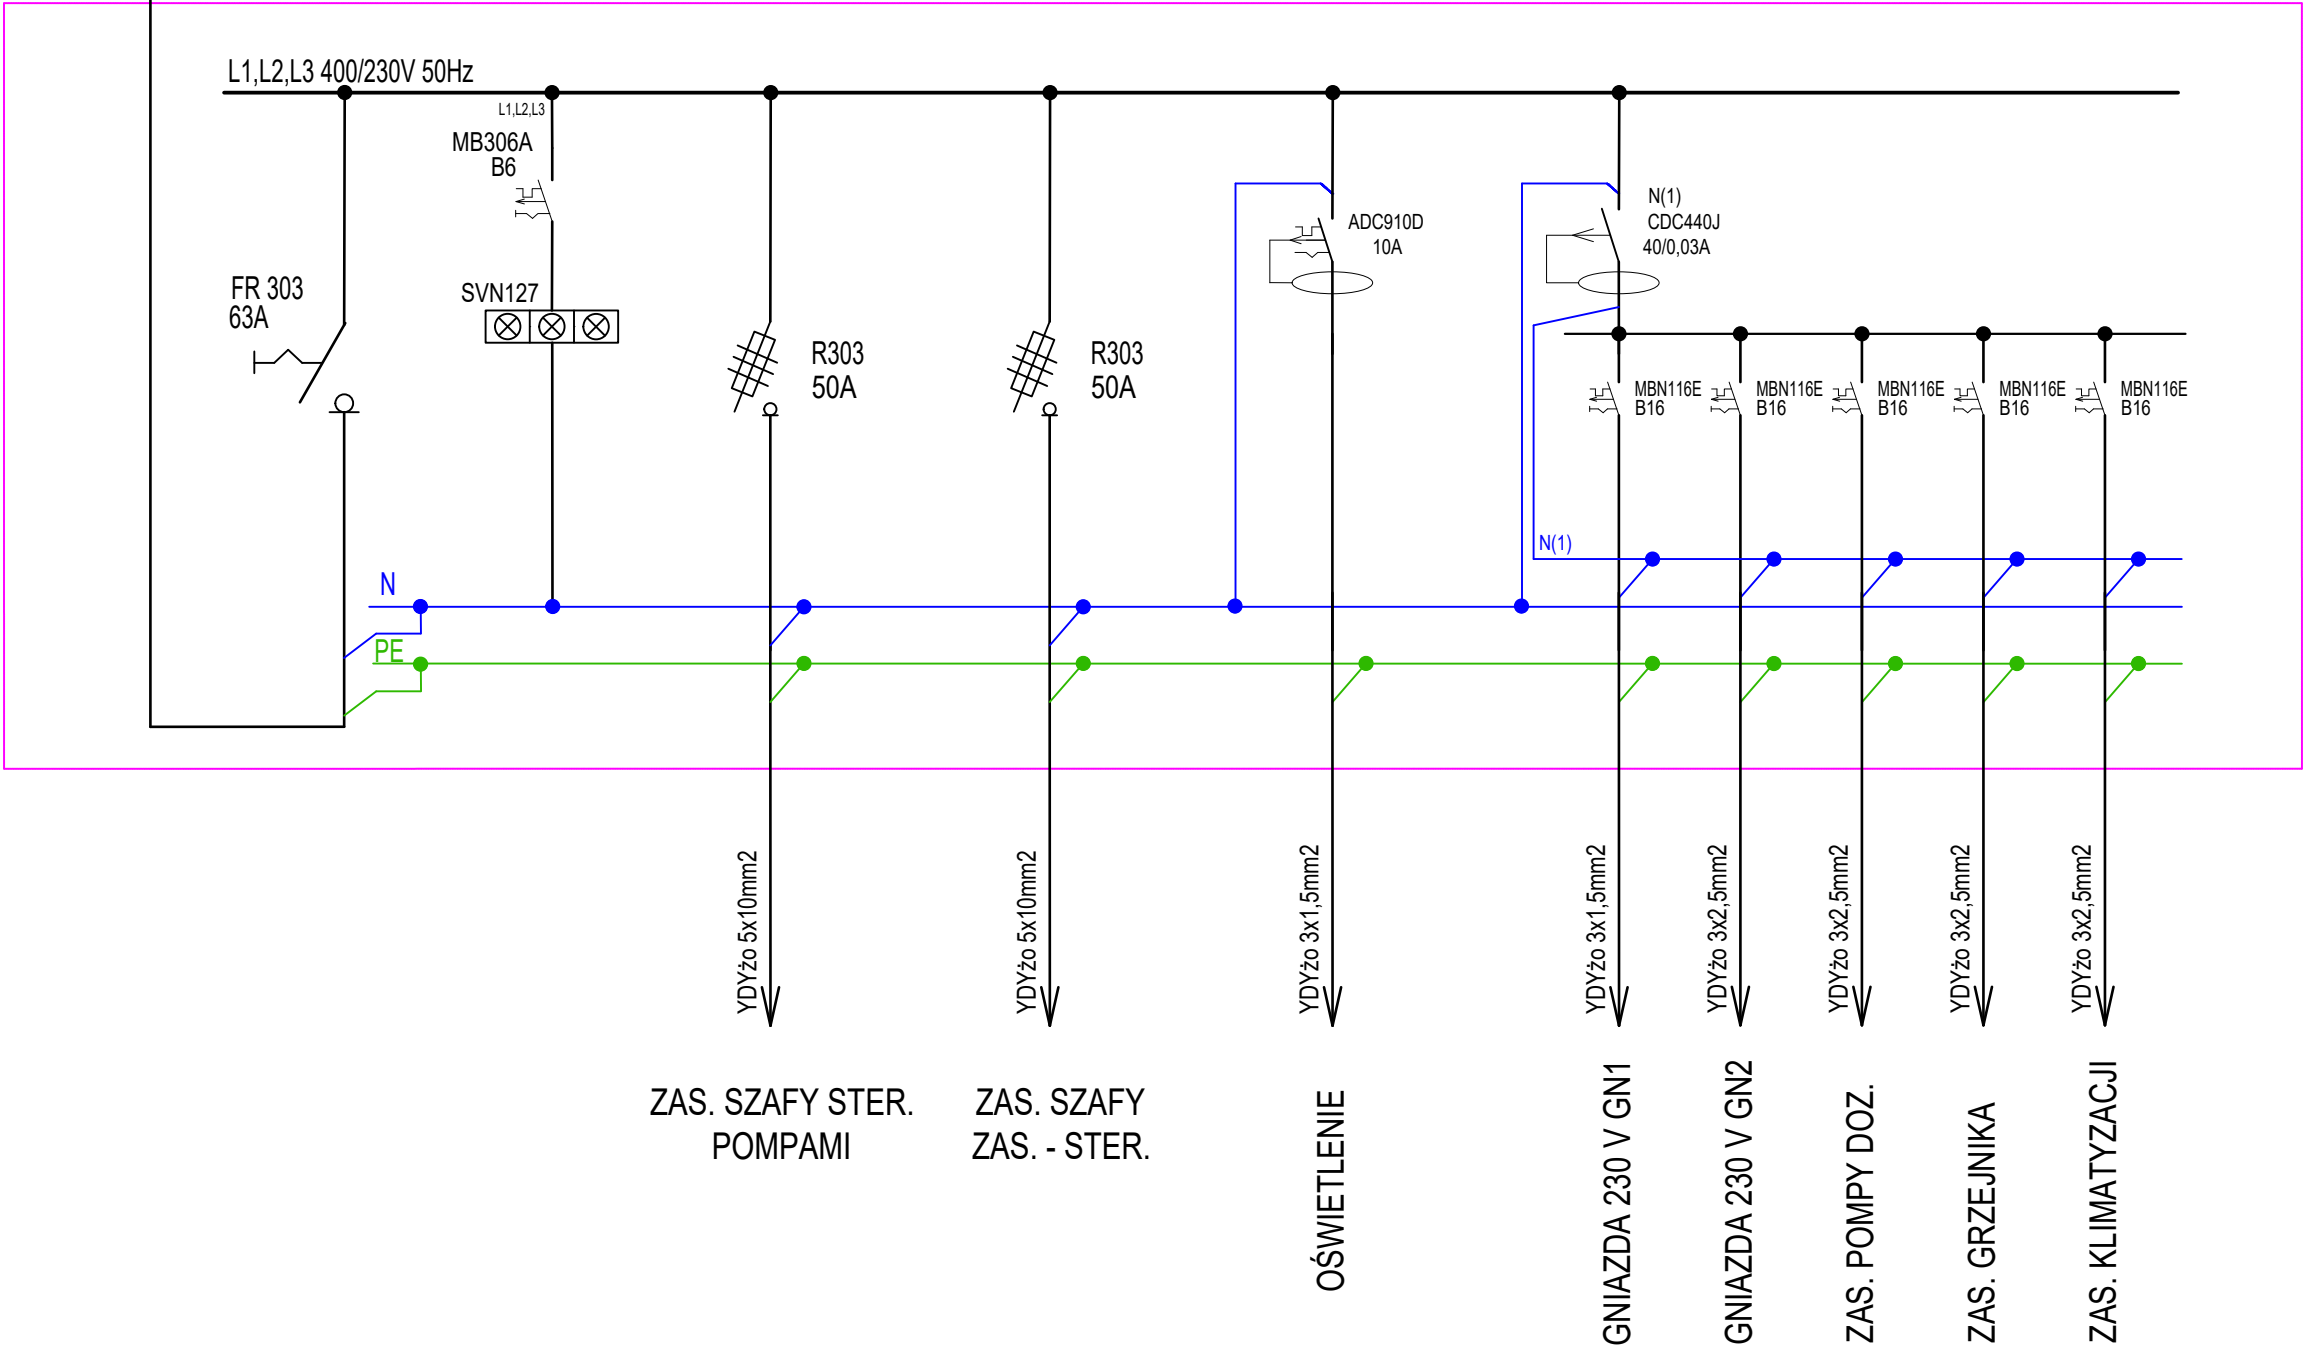

"EKO-SAN" mgr inż. Ewa Fokczyńska Wodociągi, Kanalizacja i Instalacje Sanitarne ul. Piłsudskiego 4 42-700 Lubliniec tel: 34 356-46-70 e-mail: biuro@eko-san.com		Inwestor: GMINA PAWONKÓW ul. Lubliniecka 16, 42-772 Pawonków		
		Nazwa obiektu budowlanego: ZMIANA SPOSOBU ZASILANIA W WODĘ MIEJSCOWOŚCI LISOWICE I DRALINY - BUDOWA ODCINKA WODOCIĄGU ORAZ POMPOWNI		
Funkcja	Nazwiska	Podpis	Tytuł rysunku: SCHEMAT IDEOWY ROZDZIELNI GŁÓWNEJ POMPOWNI	
Projektował:	mgr inż. Sebastian Kulik Upr. Nr: SLK/4170/POOE/12			
Opracował:	mgr inż. Przemysław Majczak		Data: IV 2022 r.	Skala -:-
			Nr rys.	5