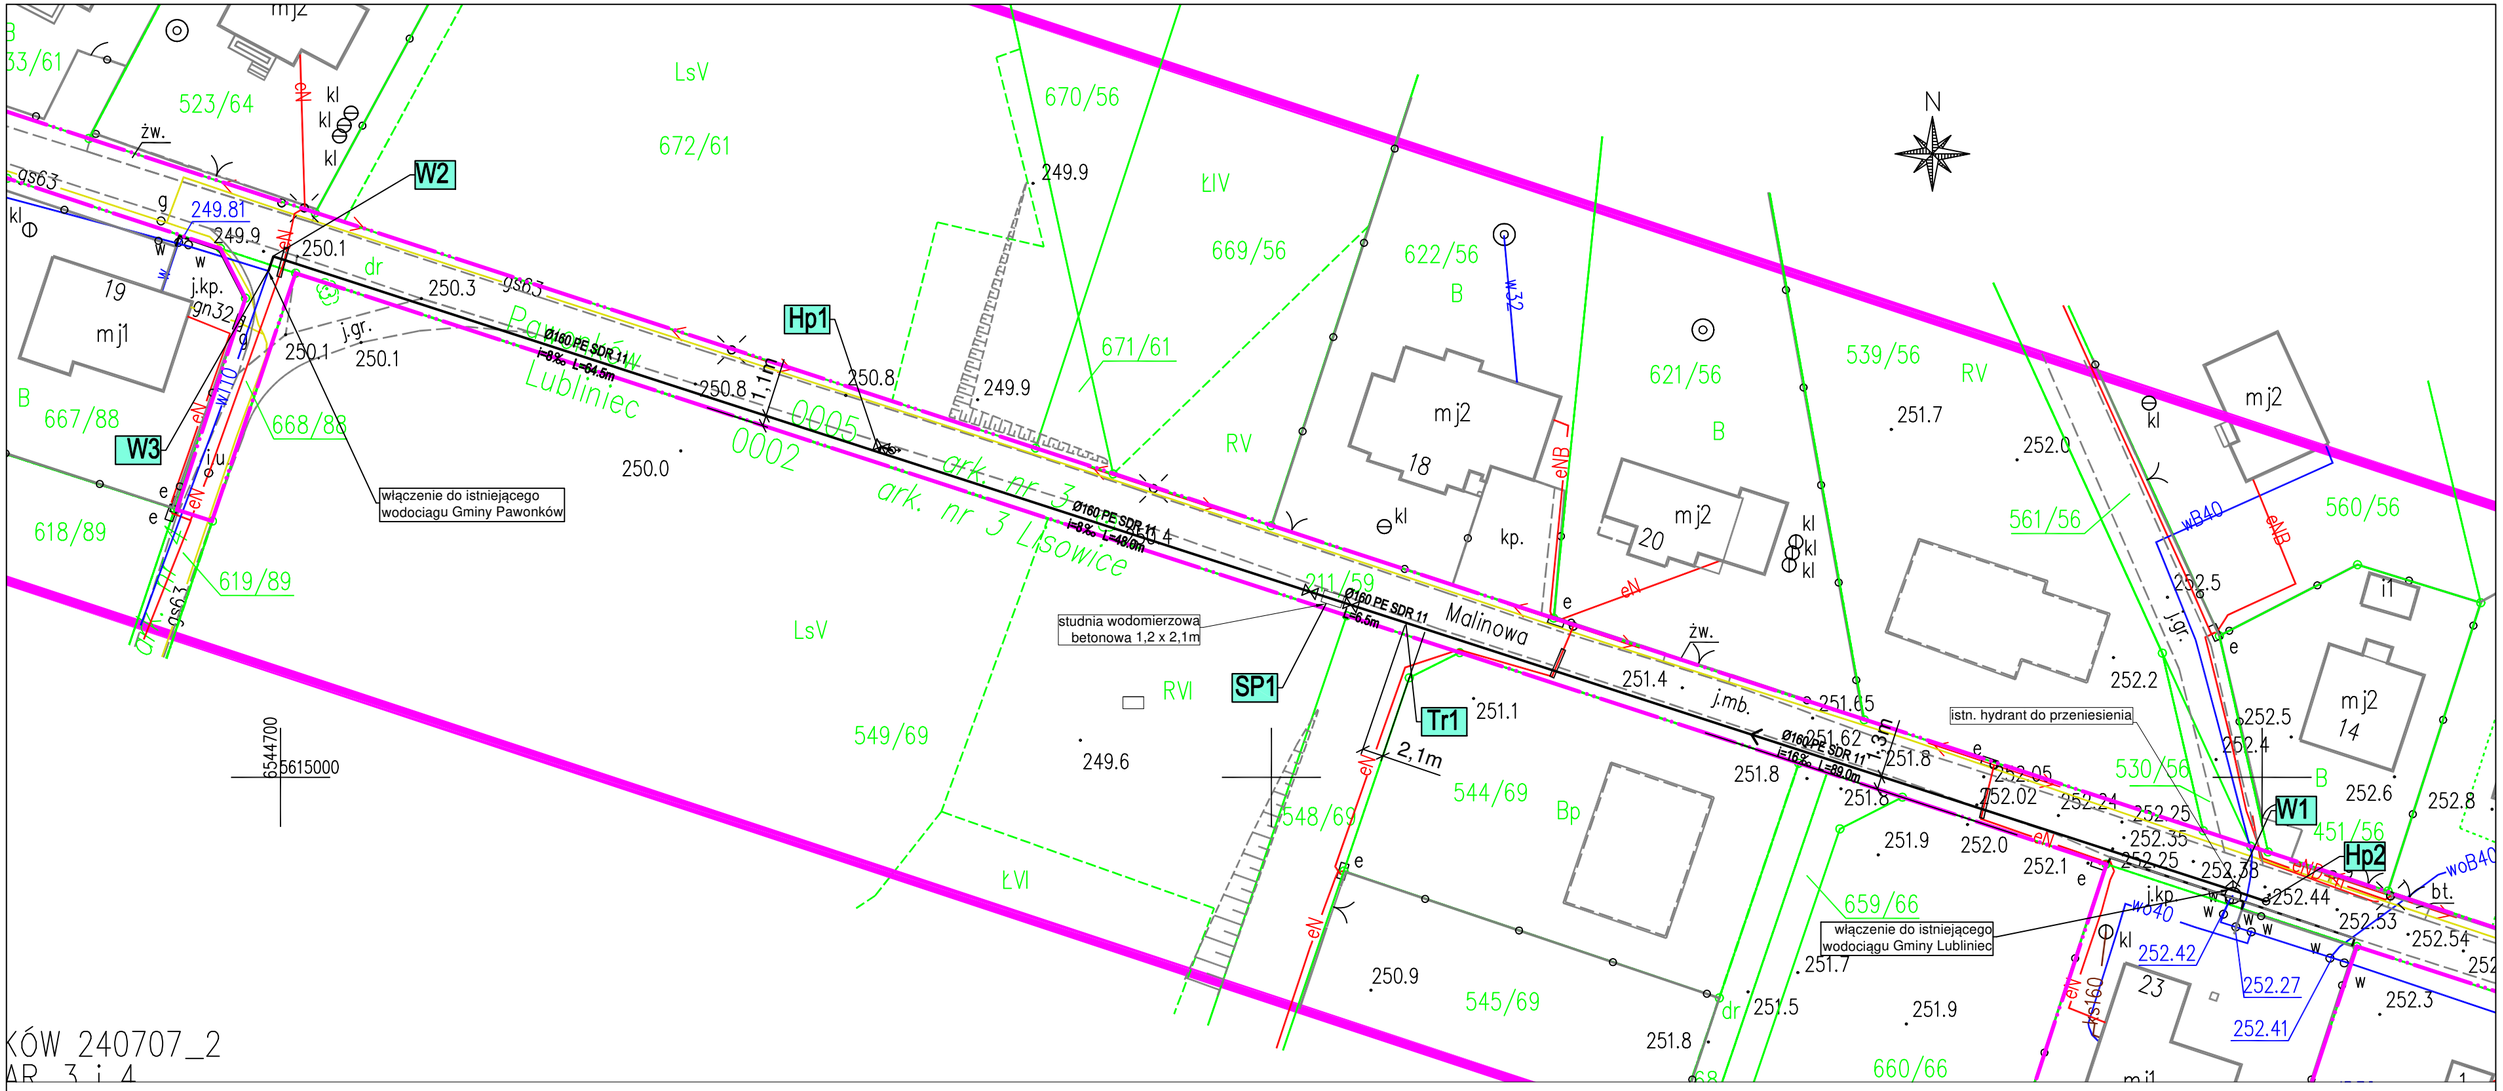

KÓW_240707_2
AR 3 i 4

LEGENDA:

STAN ISTNIEJĄCY

- wodociąg
- kanalizacja sanitarna
- kanalizacja deszczowa
- gazociąg
- kable telekomunikacyjne
- kable elek. niskiego napięcia
- granice działek

STAN PROJEKTOWANY

- projektowany wodociąg
- granica działek objętych opracowaniem
- zasuwa
- HP hydrant podziemny
- rury ochronne dwudzielne
- W węzły wodociągowe

"EKO-SAN" mgr inż. Ewa Fokczyńska Wodociągi, Kanalizacja i Instalacje Sanitarne ul. Piłsudskiego 4 42-700 Lubliniec tel: 34 356-46-70 e-mail: biuro@eko-san.com			Inwestor: GMINA PAWONKÓW ul. Lubliniecka 16, 42-772 Pawonków
			Nazwa obiektu budowlanego: ZMIANA SPOSOBU ZASILANIA W WODĘ MIEJSCOWOŚCI LISOWICE I DRALINY - BUDOWA ODCINKA WODOCIĄGU ORAZ POMPOWNI
Funkcja	Nazwiska	Podpis	Tytuł rysunku:
Projektowała:	mgr inż. Ewa Fokczyńska Upr. Nr: 299/02		PLAN SYTUACYJNY
Opracowała:	mgr inż. Ewa Fokczyńska Upr. Nr: 299/02		Data: IV 2022 r. / Skala 1:500 / Nr rys. 1.1