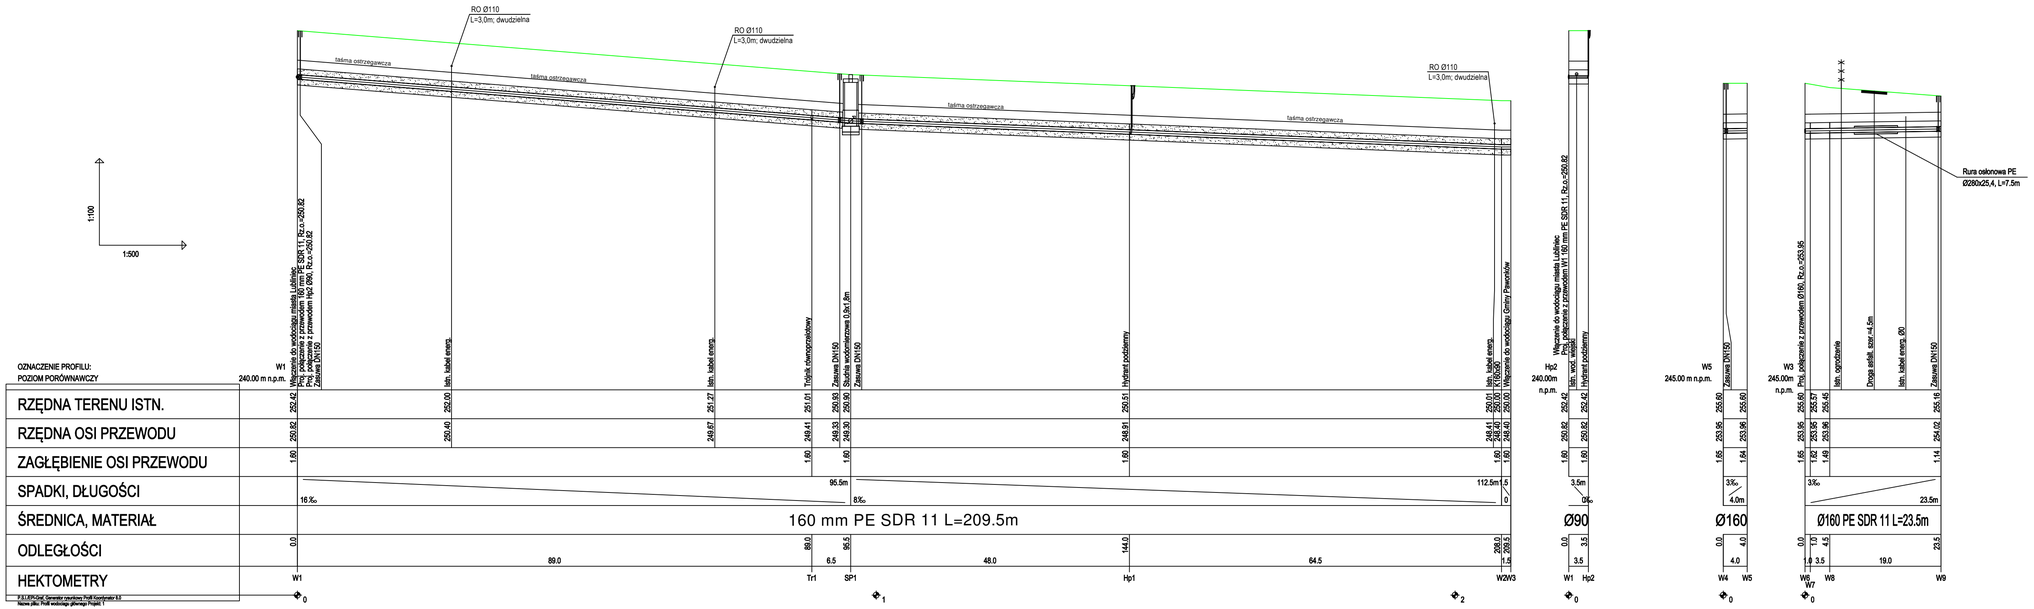

UWAGI:

1. Projekt opracowano na podstawie mapy do celów projektowych;
2. Wykonawca zobowiązany jest dokładnie zapoznać się z projektem i warunkami istniejącymi na placu budowy, a także sprawdzić domiary na budowie i przekazać informacje o rozbieżnościach jednostce projektowej;
3. Wszystkie roboty budowlane winny być wykonane zgodnie z obowiązującym prawem i przepisami techniczno-budowlanymi;
4. Przewody prowadzone powyżej strefy przemarzania należy zaizolować;
5. Niniejszy projekt należy rozpatrywać zgodnie z projektami branży drogowej, konstrukcyjnej i elektrycznej;
6. W razie rozbieżności w głębokości ułożenia istniejącego uzbrojenia w stosunku do głębokości przyjętych w niniejszym projekcie należy upewnić się, czy nie wystąpi kolizja;
7. Przy skrzyżowaniach z istniejącym uzbrojeniem prace należy wykonywać ręcznie.

"EKO-SAN"
mgr inż. Ewa Fokczyńska
Wodociągi, Kanalizacja i Instalacje Sanitarne
ul. Piłsudskiego 4
42-700 Lubliniec
tel: 34 356-46-70
e-mail: biuro@eko-san.com

Inwestor: GMINA PAWONKÓW
ul. Lublinlecka 16, 42-772 Pawonków

Nazwa obiektu budowlanego:
ZMIANA SPOSOBU ZASILANIA W WODĘ MIEJSCOWOŚCI LISOWICE I DRALINY - BUDOWA ODCINKA WODOCIĄGU ORAZ POMPOWNI

Funkcja	Nazwiska	Podpis	Tytuł rysunku:
Projektowała:	mgr inż. Ewa Fokczyńska Upr. Nr: 299/02		PROFILE WODOCIĄGU
Opracowała:	mgr inż. Ewa Fokczyńska Upr. Nr: 299/02		

Data:	Skala	Nr rys.
IV 2022 r.	1:100/500	2

K.U.R.ZKOM. Operator systemu TKR Kopiowanie 3.0
Wersja pliku: PKB wodociągi głównego rzędu 1