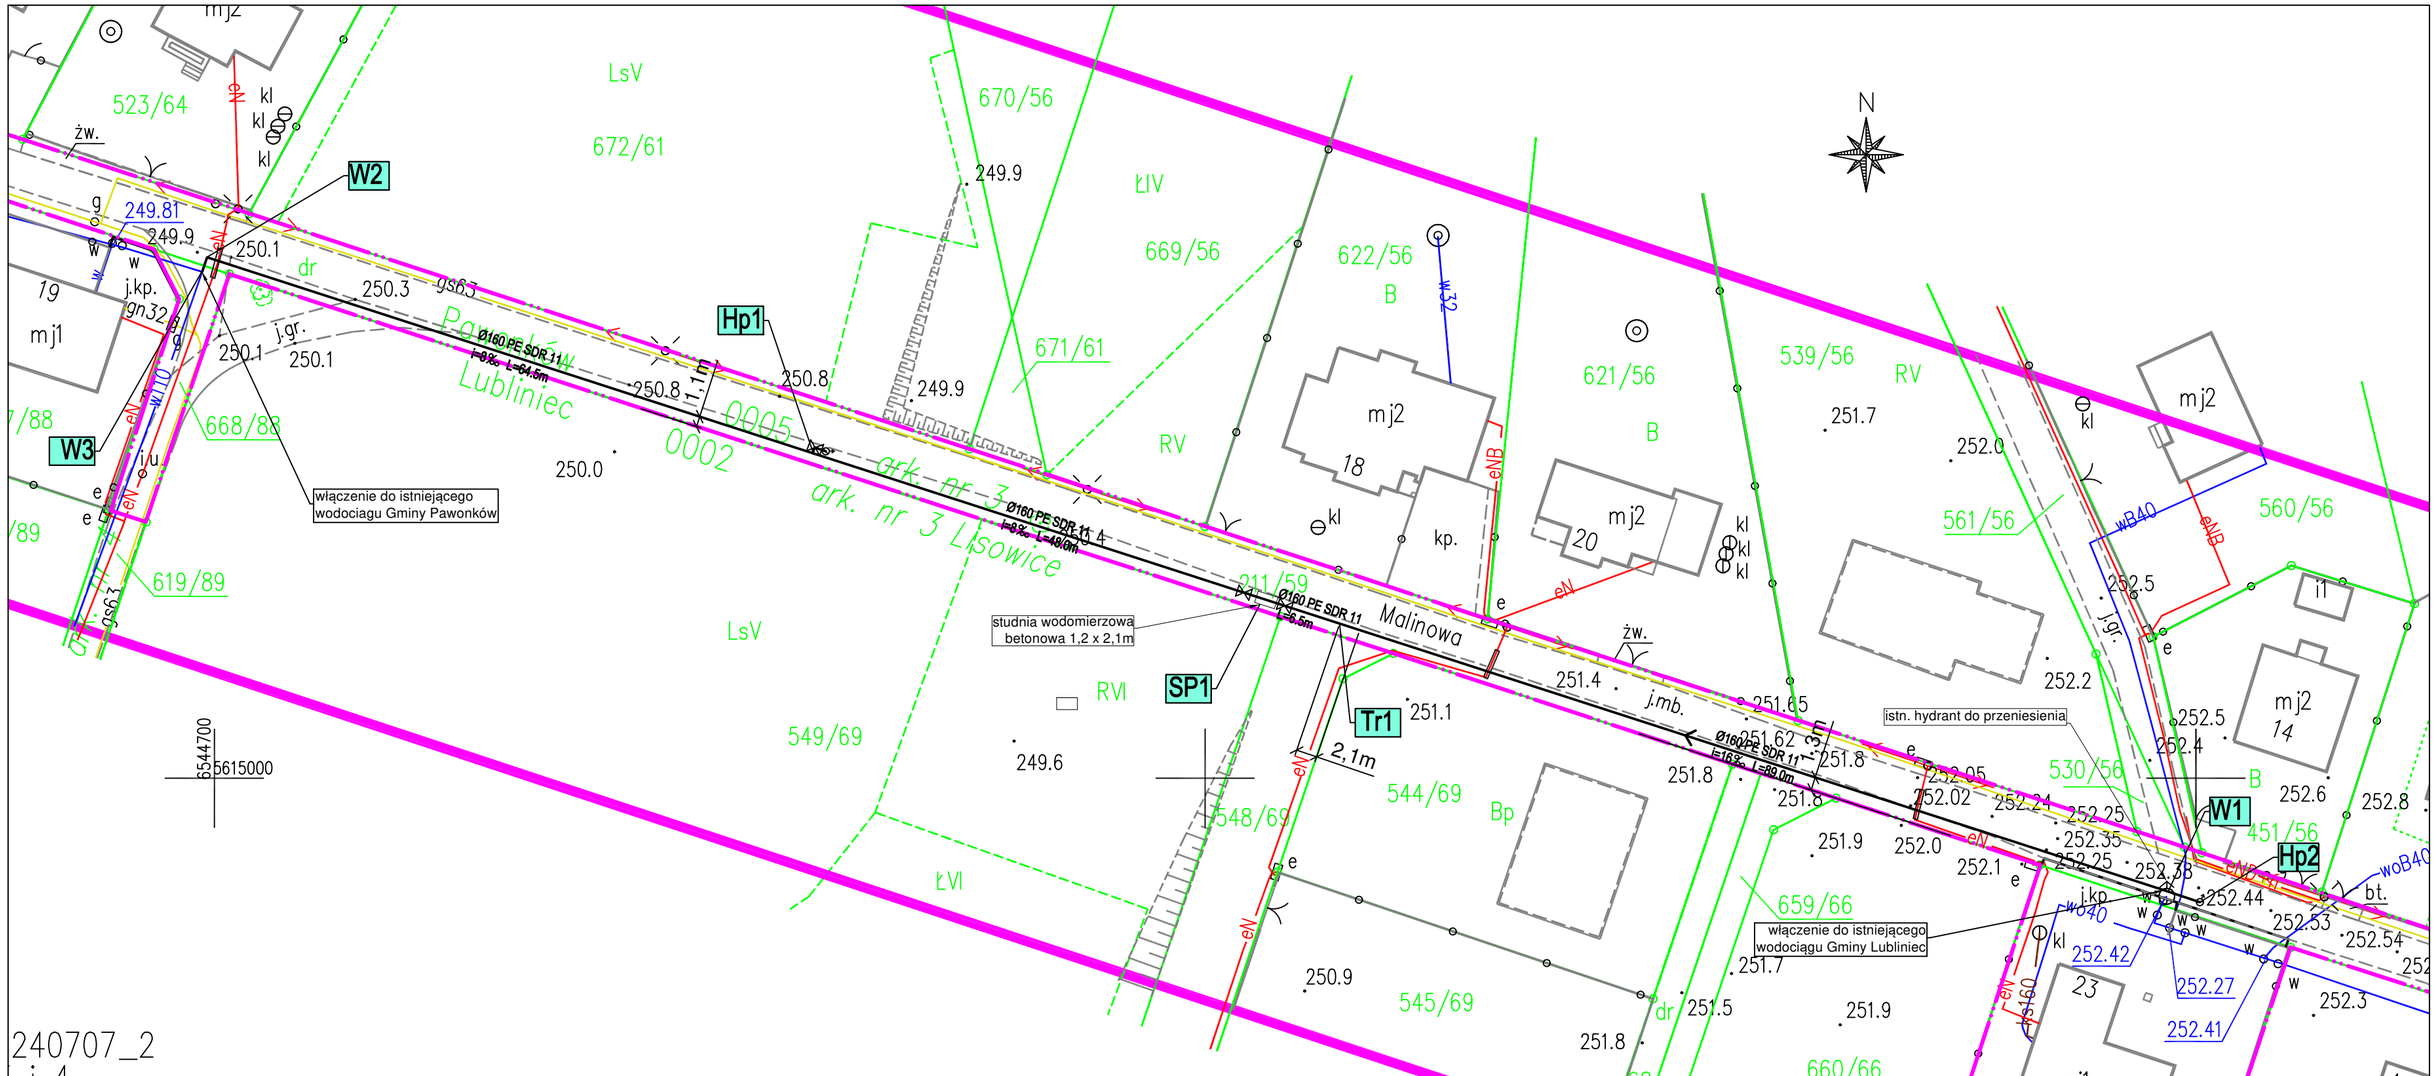

Potwierdzam zgodność mapy z oryginałem przyjętym w PZGiK , zgłoszenie do PODGiK pod nr WGK.6642.1.132.2022, wykonanym przez geodetę Janusza Marka.

projektant: mgr inż. Ewa Fokczyńska

LEGENDA:

STAN ISTNIEJĄCY

- wodociąg
- kanalizacja sanitarna
- kanalizacja deszczowa
- gazociąg
- kable telekomunikacyjne
- kable elek. niskiego napięcia
- granice działek

STAN PROJEKTOWANY

- projektowany wodociąg
- granica działek objętych opracowaniem
- zasuwa
- HP hydrant podziemny
- rury ochronne dwudzielne
- W węzły wodociągowe

"EKO-SAN"
mgr inż. Ewa Fokczyńska
Wodociągi, Kanalizacja i Instalacje Sanitarne
ul. Piłsudskiego 4
42-700 Lubliniec
tel: 34 356-46-70
e-mail: biuro@eko-san.com

Inwestor: GMINA PAWONKÓW
ul. Lubliniecka 16, 42-772 Pawonków

Nazwa obiektu budowlanego:
ZMIANA SPOSOBU ZASILANIA W WODĘ MIEJSCOWOŚCI LISOWICE I DRALINY - BUDOWA ODCINKA WODOCIĄGU ORAZ POMPOWNI

Funkcja	Nazwiska	Podpis
Projektowała:	mgr inż. Ewa Fokczyńska Upr. Nr: 299/02	
Opracowała:	mgr inż. Ewa Fokczyńska Upr. Nr: 299/02	

Tytuł rysunku:

PROJEKT ZAGOSPODAROWANIA TERENU

Data:	Skala	Nr rys.
IV 2022 r.	1:500	2.1