


Potwierdzam zgodność mapy z oryginałem
przyjętym w PZGiK ,
zgłoszenie do PODGiK pod nr WGK.6642.1.131.2022,
wykonanym przez geodetę Janusza Marka.

projektant: mgr inż. Ewa Fokczyńska

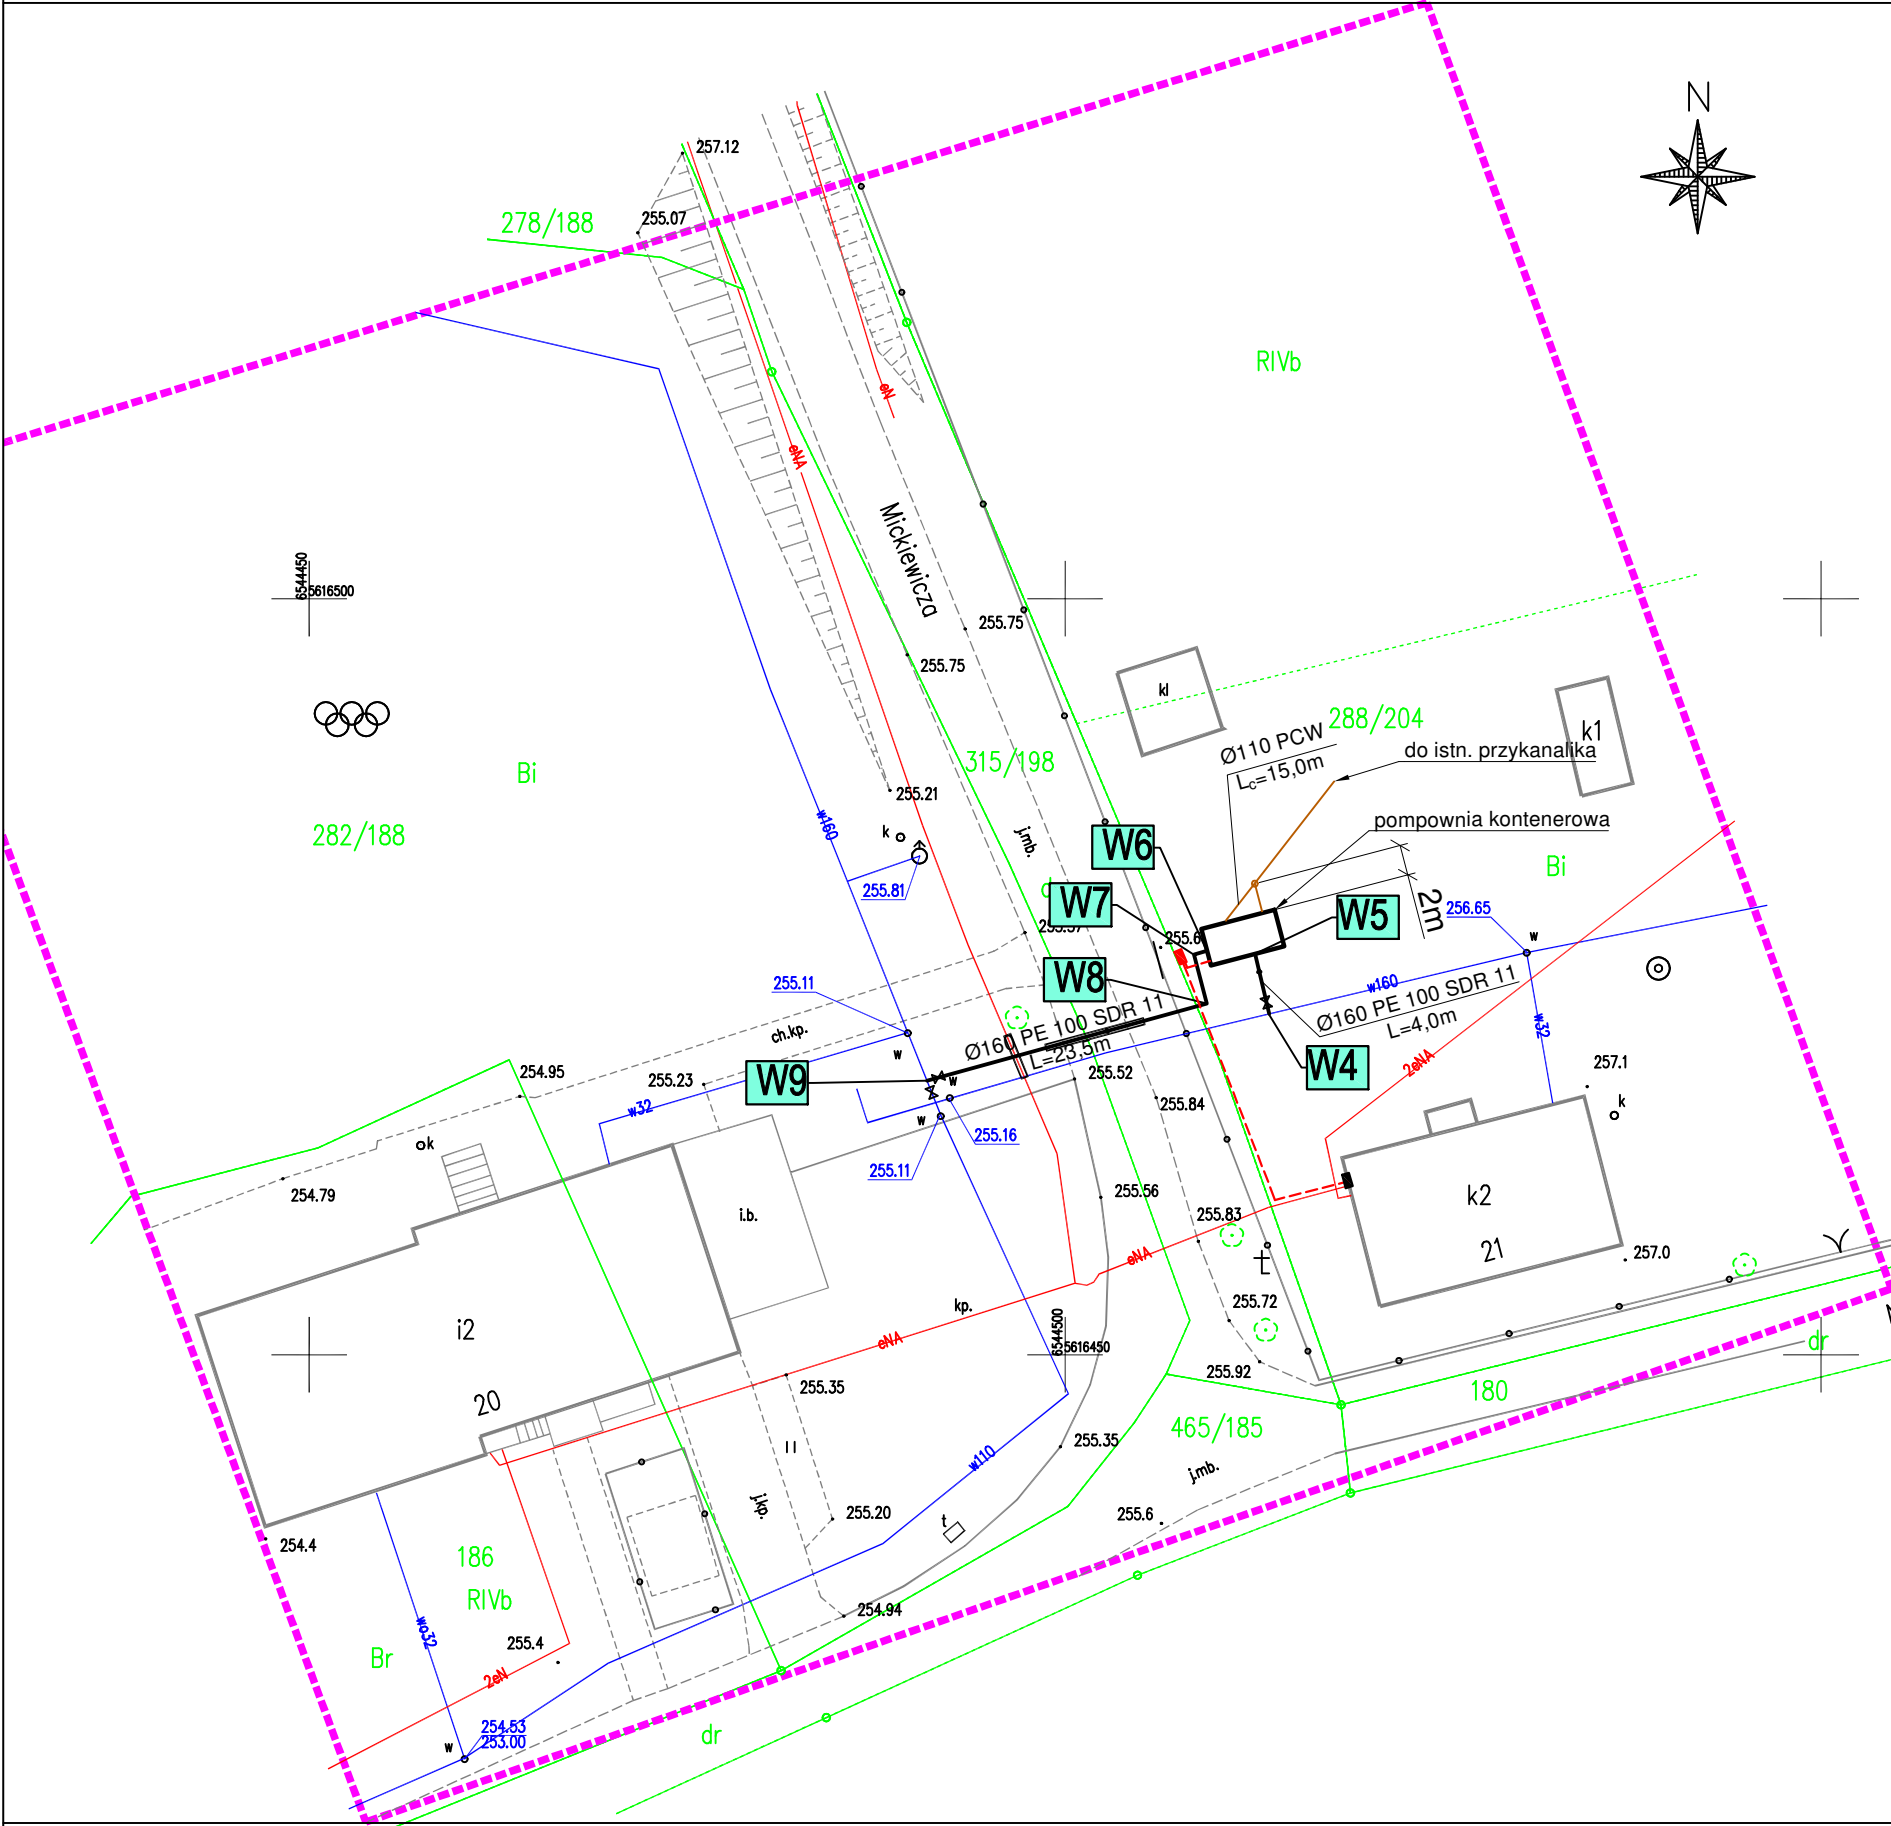

- LEGENDA:
- STAN ISTNIEJĄCY
- w wodociąg
 - ks200 kanalizacja sanitarna
 - ks400 kanalizacja deszczowa
 - g gazociąg
 - t kable telekomunikacyjne
 - eN kable elek. niskiego napięcia
 - granice działek
- STAN PROJEKTOWANY
- projektowany wodociąg
 - granica działek objętych opracowaniem
 - ⌵ zasuwa
 - HP hydrant podziemny
 - W rury ochronne dwudzielne
 - W węzły wodociągowe

| | | | |
|---|--|---|--|
| "EKO-SAN" mgr inż. Ewa Fokczyńska Wodociągi, Kanalizacja i Instalacje Sanitarne ul. Piłsudskiego 4 42-700 Lubliniec tel: 34 356-46-70 e-mail: biuro@eko-san.com | | Inwestor: GMINA PAWONKÓW ul. Lubliniecka 16, 42-772 Pawonków | |
| | | Nazwa obiektu budowlanego: ZMIANA SPOSOBU ZASILANIA W WODĘ MIEJSCOWOŚCI LISOWICE I DRALINY - BUDOWA ODCINKA WODOCIAĞU ORAZ POMPOWNI | |
| Funkcja | Nazwiska | Podpis | Tytuł rysunku: |
| Projektowała: | mgr inż. Ewa Fokczyńska Upr. Nr: 299/02 | | PROJEKT ZAGOSPODAROWANIA TERENU |
| Opracowała: | mgr inż. Ewa Fokczyńska Upr. Nr: 299/02 | | |
| Data: | IV 2022 r. | Skala | Nr rys. |
| | | 1:500 | 2.2 |