Rys. nr 1

Uzgodnienie nr TD/OCZ/OMD/UB/JS/427/2022

Data: 28.06.2022 r.

W oznaczonym terenie wkreślono przebieg*) ~~brak~~*)

urządzeń podziemnych własności TAURON Dystrybucja S.A.

Oddział w Częstochowie

Linia napowietrzna widoczna w terenie

* niepotrzebne skreślić

TAURON Dystrybucja S.A.
Oddział w Częstochowie
Starszy Specjalista ds. Dokumentacji

Józef Sier

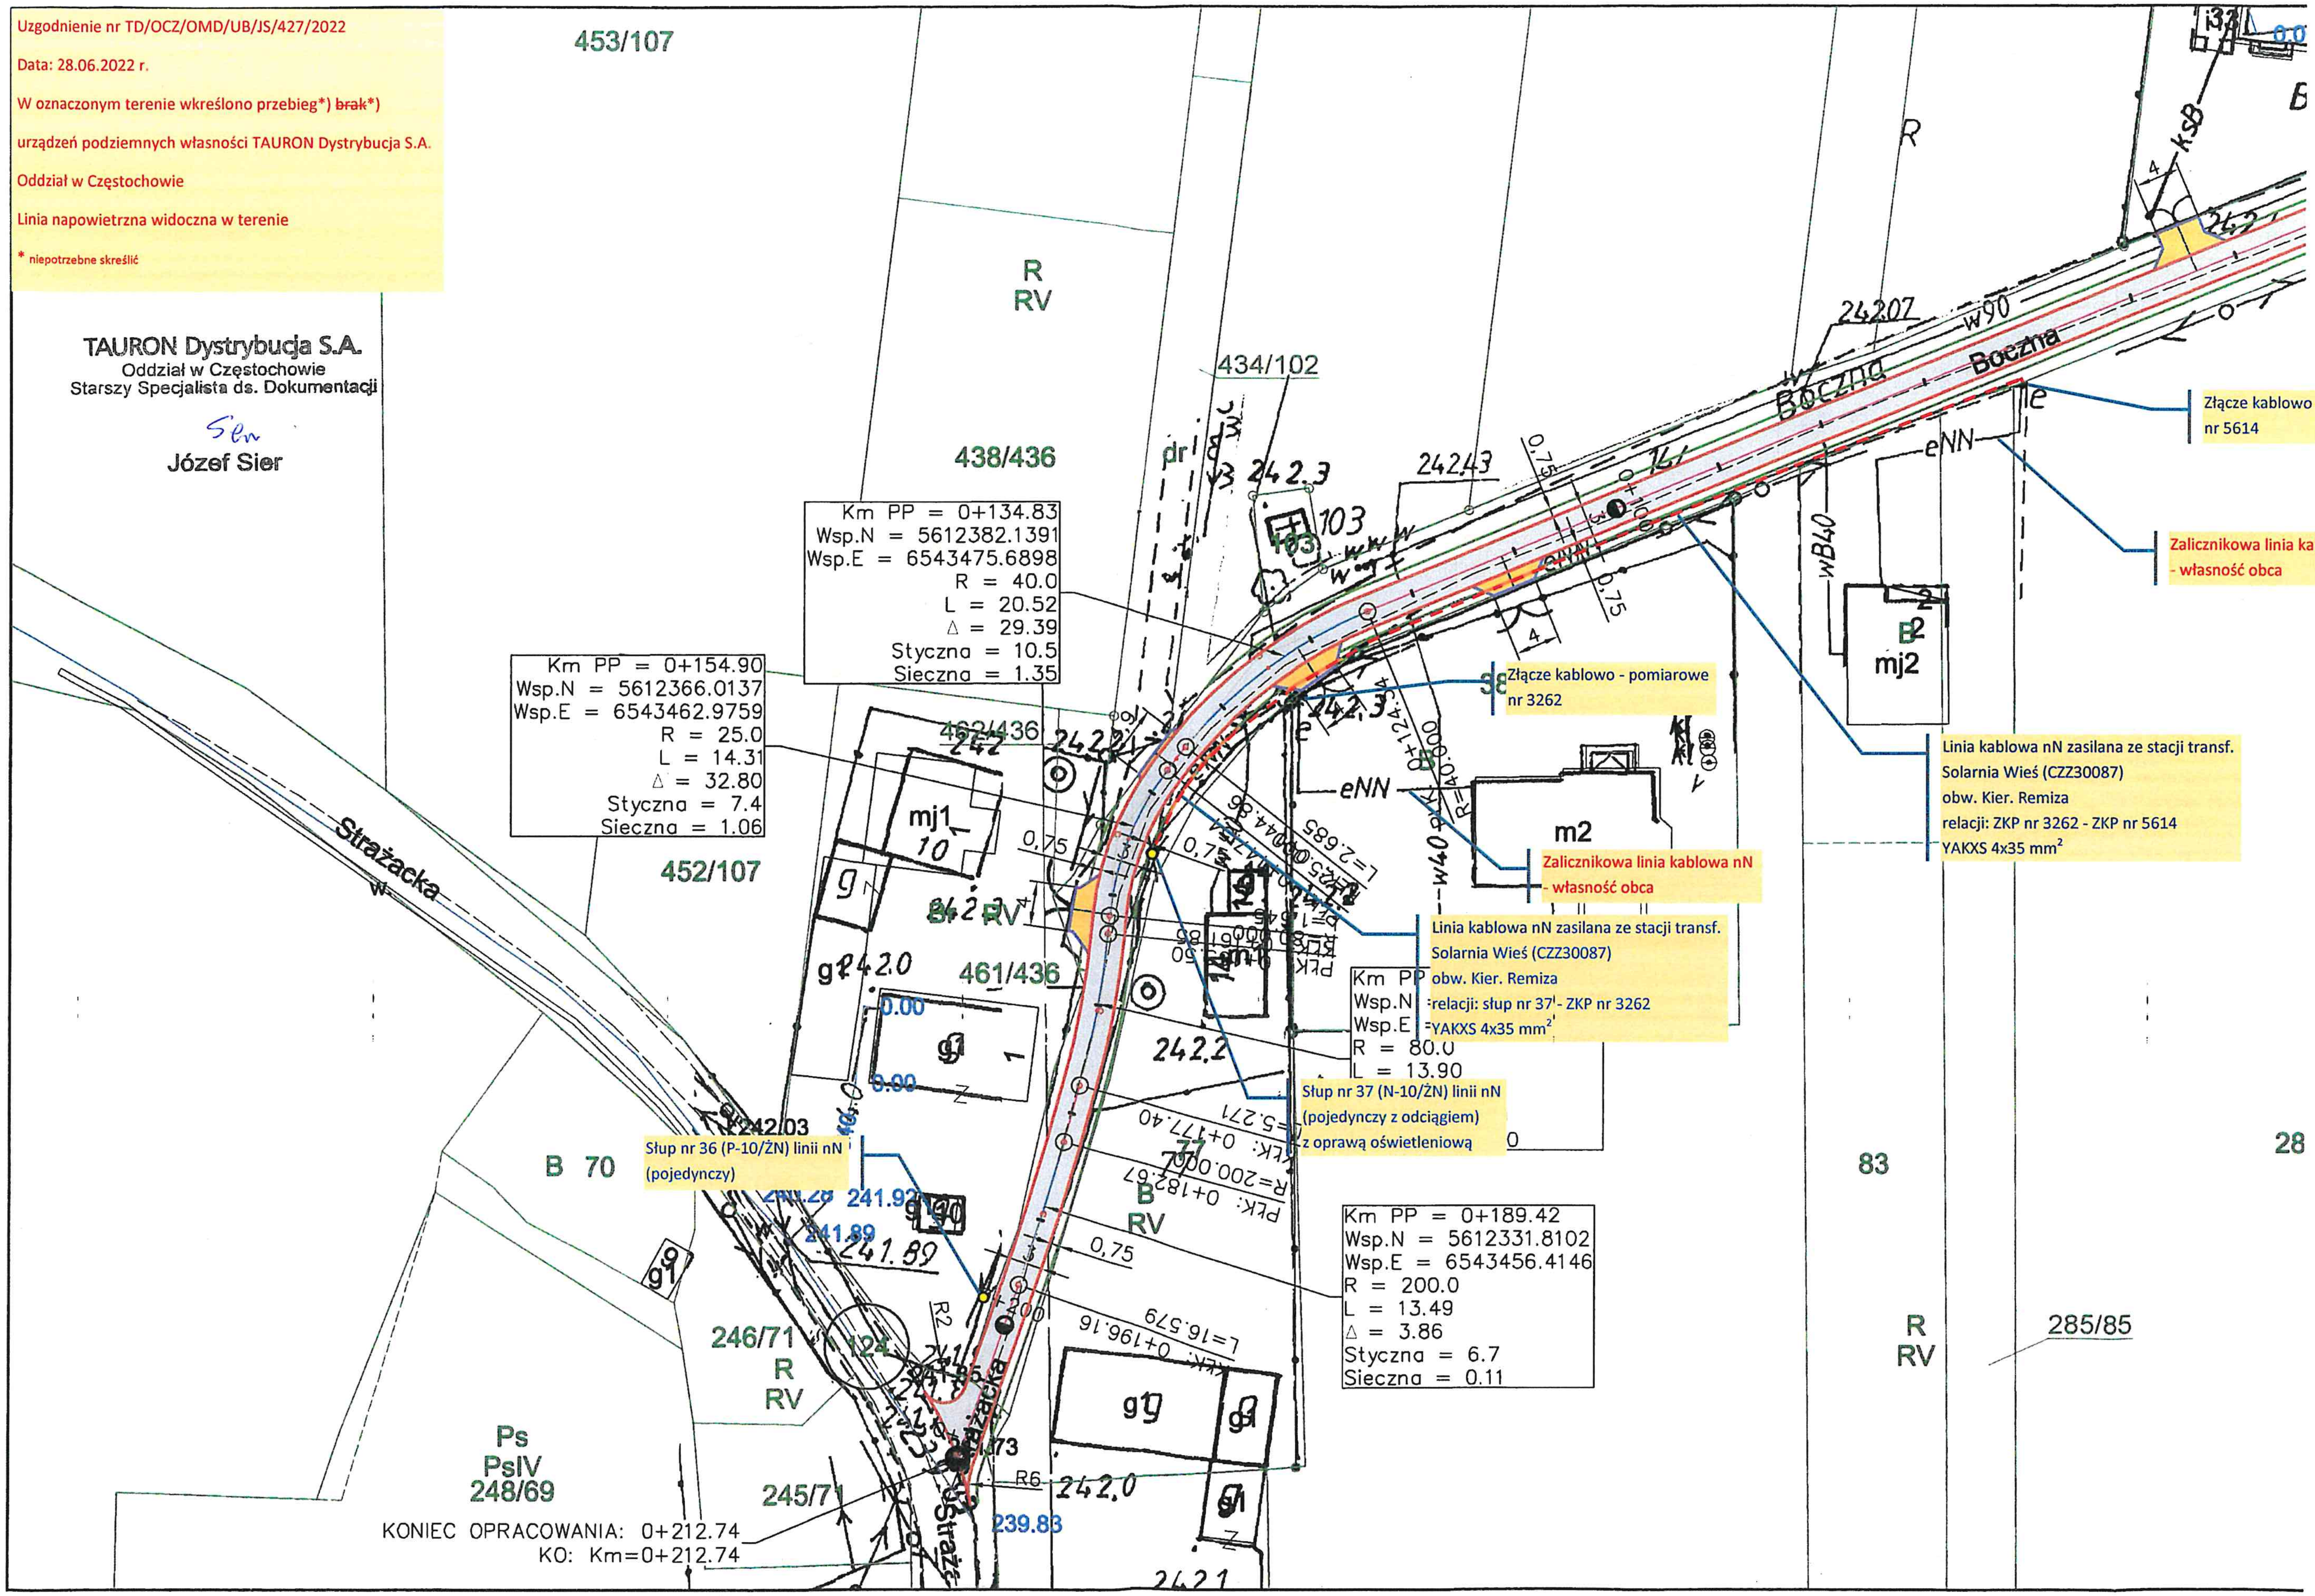
Złącze kablowo - pomiarowe nr 5614
Zalicznikowa linia kablowa nN - własność obca
Złącze kablowo - pomiarowe nr 3262
Linia kablowa nN zasilana ze stacji transf. Solarnia Wieś (CZZ30087) obw. Kier. Remiza relacji: ZKP nr 3262 - ZKP nr 5614 YAKXS 4x35 mm²
Zalicznikowa linia kablowa nN - własność obca
Linia kablowa nN zasilana ze stacji transf. Solarnia Wieś (CZZ30087) obw. Kier. Remiza relacji: słup nr 37 - ZKP nr 3262 YAKXS 4x35 mm²
Słup nr 37 (N-10/ŻN) linii nN (pojedynczy z odciągiem) z oprawą oświetleniową
Słup nr 36 (P-10/ŻN) linii nN (pojedynczy)
Km PP = 0+134.83
Wsp.N = 5612382.1391
Wsp.E = 6543475.6898
R = 40.0
L = 20.52
Δ = 29.39
Styczna = 10.5
Sieczna = 1.35
Km PP = 0+154.90
Wsp.N = 5612366.0137
Wsp.E = 6543462.9759
R = 25.0
L = 14.31
Δ = 32.80
Styczna = 7.4
Sieczna = 1.06
Km PP
Wsp.N
Wsp.E
R = 80.0
L = 13.90
Km PP = 0+189.42
Wsp.N = 5612331.8102
Wsp.E = 6543456.4146
R = 200.0
L = 13.49
Δ = 3.86
Styczna = 6.7
Sieczna = 0.11
KONIEC OPRACOWANIA: 0+212.74
KO: Km=0+212.74
Boczna
Strażacka
453/107
438/436
434/102
452/107
462/436
461/436
246/71
245/71
248/69
285/85
R
RV
B 70
83
28
Ps
PsIV
m2
mj1
mj2
eNN
w40
wB40
w90
0,75
239.83
241.89
241.92
242.0
242.2
242.3
24243
24207
PŁK: 0+182.67
R=200.000
KŁK: 0+177.40
KŁK: 0+196.16
L=16.579
L=2.685
0+124.34
R=40.000

Rys. nr 2

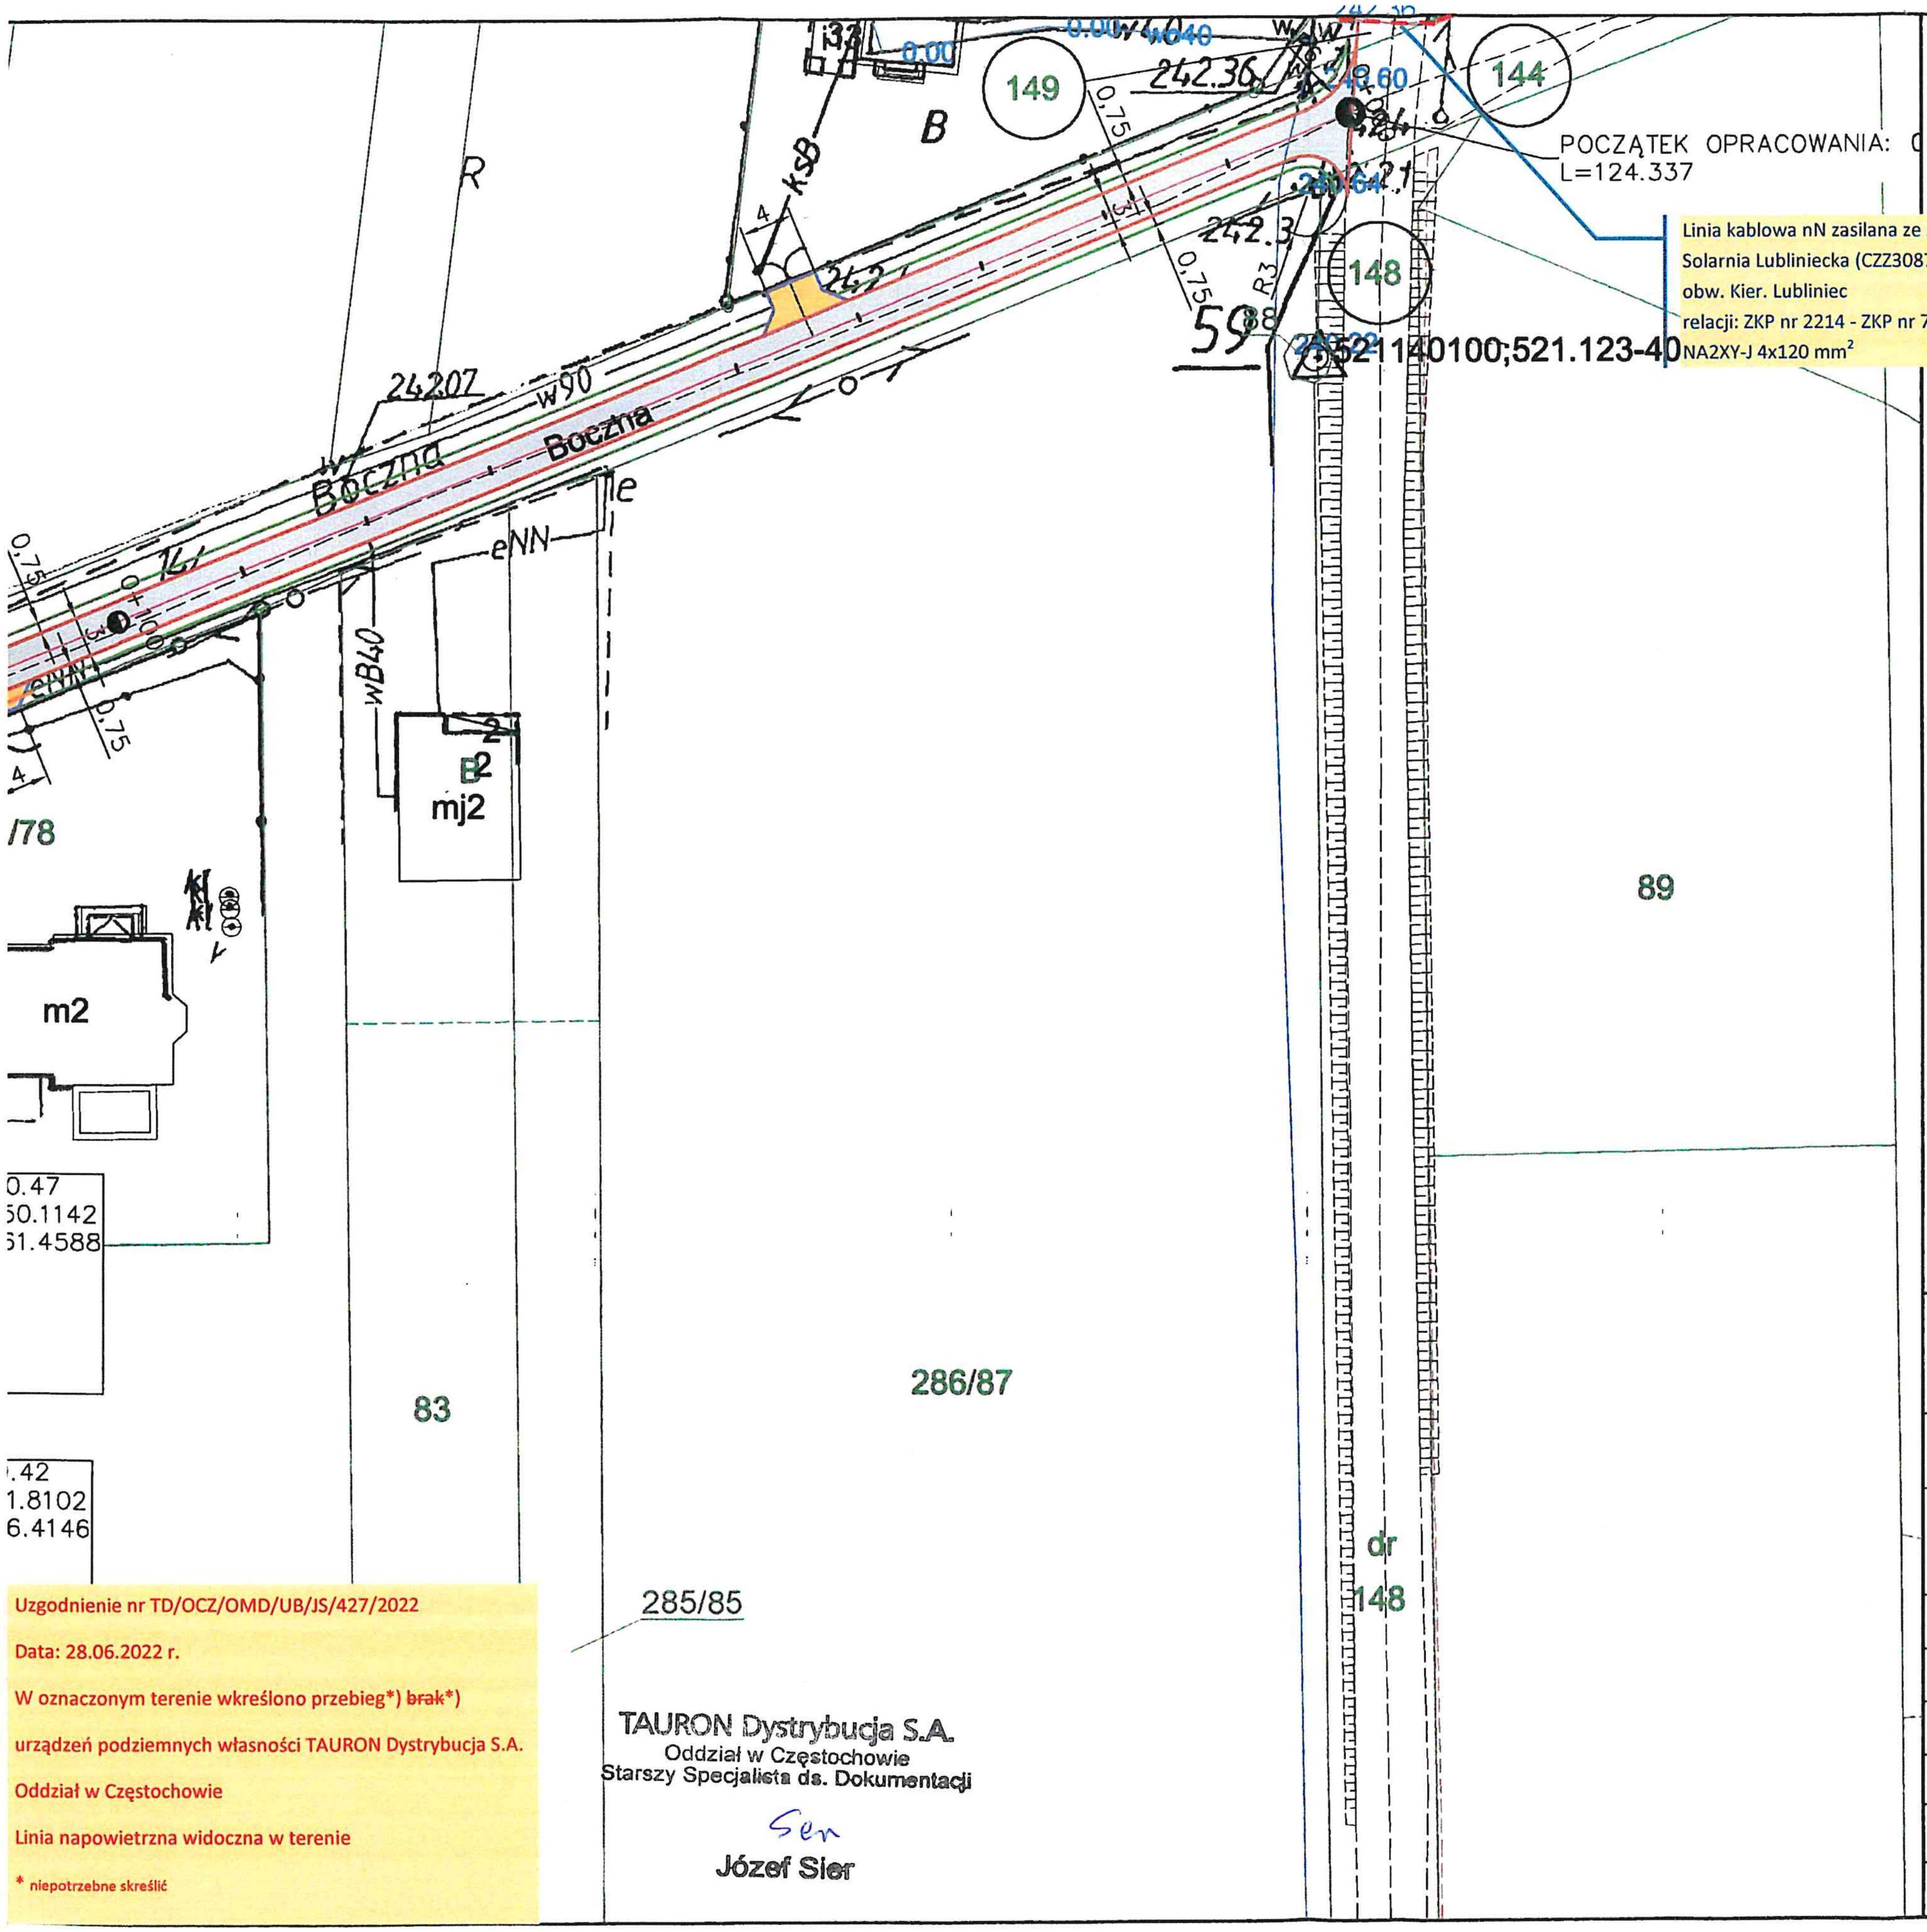
149
144
148
B
R
POCZĄTEK OPRACOWANIA: 0
L=124.337
242.36
242.3
242
24207
w90
ksB
Boczna
Boczna
0.75
R3
59
521140100;521.123-40
eNN
wB40
B
mj2
/78
m2
0.47
50.1142
51.4588
.42
1.8102
6.4146
83
286/87
285/85
89
dr
148

Linia kablowa nN zasilana ze stacji transf.
Solarnia Lubliniecka (CZZ30872)
obw. Kier. Lubliniec
relacji: ZKP nr 2214 - ZKP nr 7921
NA2XY-J 4x120 mm^2

Uzgodnienie nr TD/OCZ/OMD/UB/JS/427/2022
Data: 28.06.2022 r.
W oznaczonym terenie wkreślono przebieg*) ~~brak~~*)
urządzeń podziemnych własności TAURON Dystrybucja S.A.
Oddział w Częstochowie
Linia napowietrzna widoczna w terenie
* niepotrzebne skreślić

TAURON Dystrybucja S.A.
Oddział w Częstochowie
Starszy Specjalista ds. Dokumentacji
Ser
Józef Sier

OPIS OZNACZEŃ

649,50m2	🟦	nawierzchnia jezdni z betonu asfaltowego
49,20m2	🟨	nawierzchnia zjazdu z kamienia łamanego
	═	pobocze z kamienia łamanego szer. 0,75m
22,60mb	—	rura ochronna dwudzielna HDPE śr. 110mm

Przebudowa drogi gminnej ulicy Bocznej
w Solarni gm. Pawonków

Projekt zagospodarowania terenu

Opracowanie
Biuro Projektów Budowlanych "CADAM" - Adam Pokrzywiec
ul. Opiełki 3A 42-286 Koszęcin

Zarządca drogi		Inwestor	
Urząd Gminy Pawonków		Urząd Gminy Pawonków	
Opracowanie	**Podpis**	Data	Nr rys.
Adam Pokrzywiec		czerwiec 2022 r.	2
Projektant	**Podpis**	Skala	
Jacek Malmur		1 : 500	