
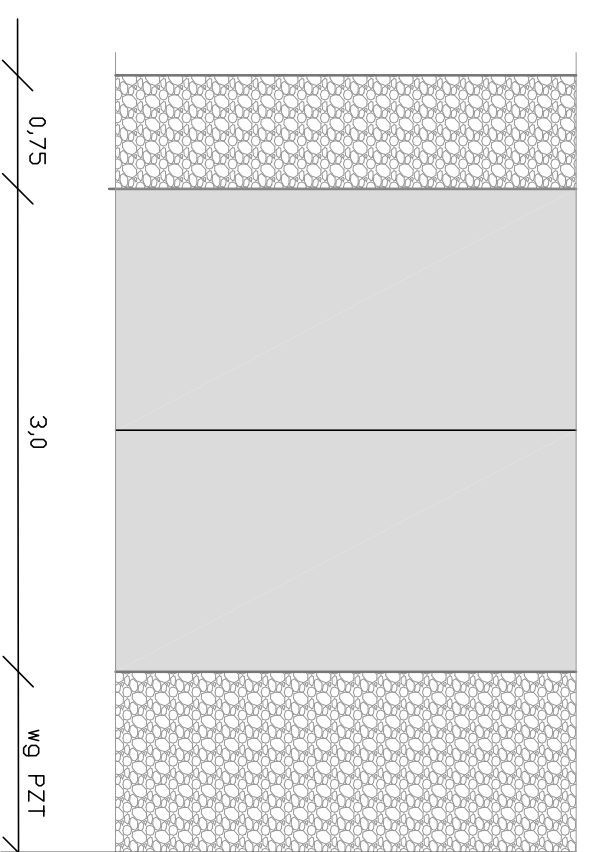


Przekrój konstrukcyjny typowy


skala 1:50

UWAGA:
spadki poprzeczne na tłokach zgodnie z PZT
szerokość drogi na tłokach zgodnie z PZT

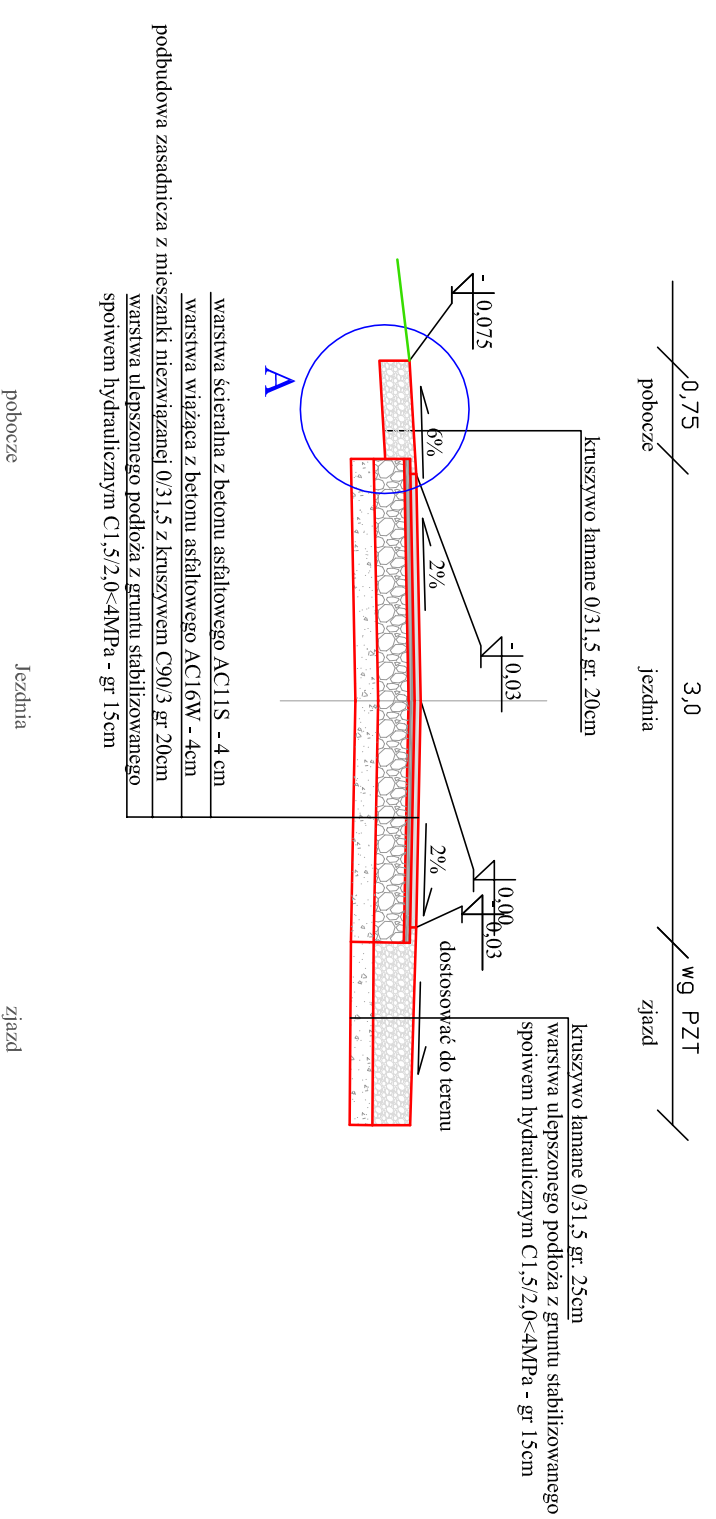

Szczegóły A

skala 1:20

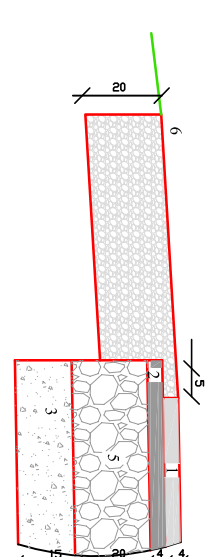

- 1- warstwa skierstina AC11S gr 4cm
- 2- warstwa wiązca AC16W gr 4cm
- 5- warstwa podbudowy z kruszywem stabilizowanego mechanicznie 0,31,5 gr 20cm
- 3- stabilizacja gruntu cementem 2,5MPa gr 15cm
- 6- pobożce utwardzone kruszywem hamnym 0,31,5 gr 20 cm

Przebudowa drogi gminnej ulicy Bocznej
w Solarni gm. Pawonków

Przekroje konstrukcyjne typowe

Opracowanie
Biuro Projektów Budowlanych "CADAM" - Adam Pokrzywiec
ul. Opiełki 3A 42-286 Koszęcin

Zarządca drogi Inwestor

Urząd Gminy Pawonków

Opracowanie Podpis Data Nr rys.

Adam Pokrzywiec czerwiec 2022 r.

Projektant Podpis Skala

Jacek Malmur 1 : 50