




Przekrój typowy A - A
Jezdnia ul. Lompy + pobocze
odcinek 0+000,00 do 0+246,00
odcinek od 0+662,84 do 1+250,00

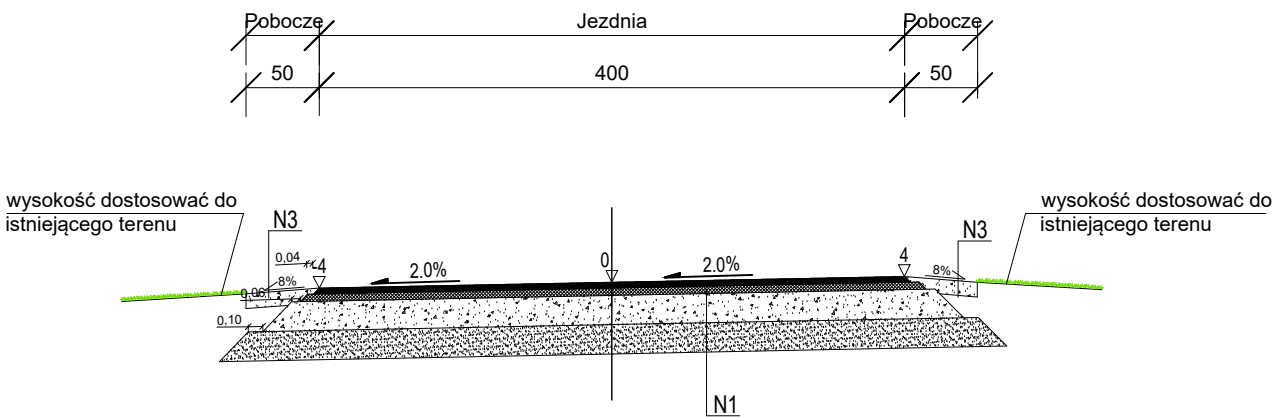

Przekrój typowy B - B
Jezdnia ul. Lompy + pobocze
odcinek od km 0+246,00 do km 0+662,84

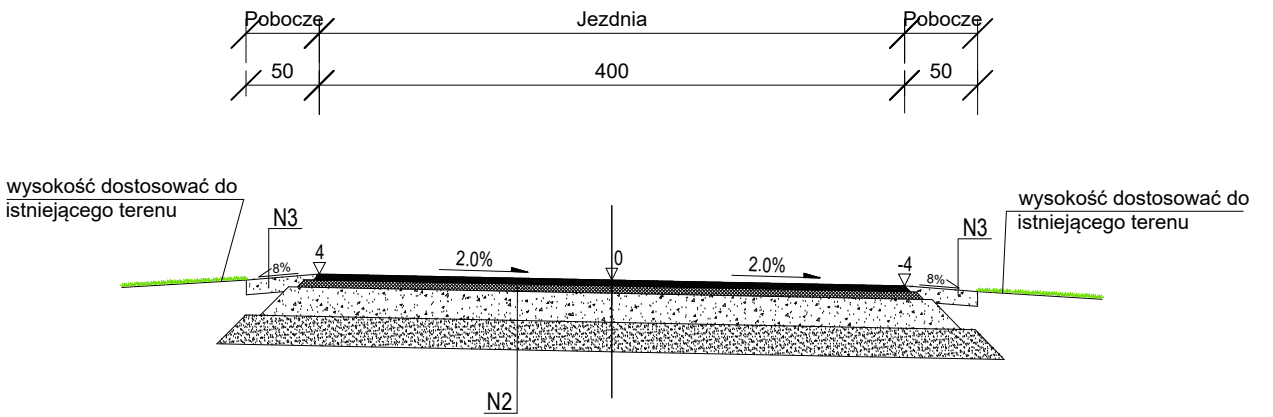

Przekrój typowy
- ZJAZD -

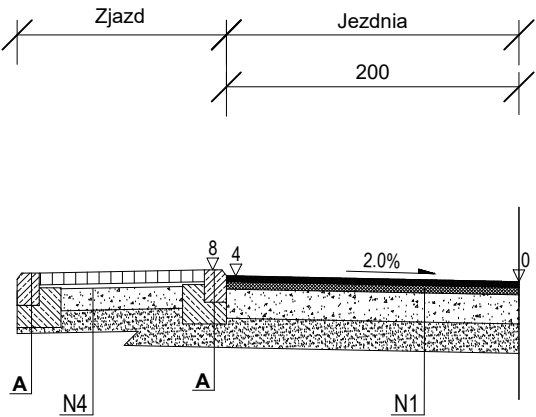


Szczegół konstrukcyjny "N1" nawierzchnia jezdni; odcinek od km 0+000,00 do km 0+246,00; odcinek od km 662,84 do km 1+250,00	
4cm	w-wa ścieralna z betonu asfaltowego AC 11 S 50/70
5cm	w-wa wiążąca z betonu asfaltowego AC 16 W 50/70
20cm	Podbudowa z kruszywa łamanego 0/31.5mm stabilizowana mechanicznie C _{90/13}
25cm	w-wa gruntu stabilizowana spoiwem Rm=2,5MPa (na miejscu)
54cm	RAZEM

Szczegół konstrukcyjny "N2" nawierzchnia jezdni; odcinek od km 0+246,00 do km 0+662,84	
4cm	w-wa ścieralna z betonu asfaltowego AC 11 S 50/70
5cm	w-wa wiążąca z betonu asfaltowego AC 16 W 50/70
20cm	Podbudowa z kruszywa łamanego 0/31.5mm stabilizowana mechanicznie C _{90/13}
25cm	w-wa gruntu stabilizowana spoiwem Rm=2,5MPa (dowóz)
54cm	RAZEM

Szczegół konstrukcyjny "N3" nawierzchnia pobocza	
10cm	w-wa z kruszywa łamanego 0/31.5mm stabilizowana mechanicznie C _{90/13}
10cm	RAZEM

Szczegół konstrukcyjny "N4" zjazd	
8cm	Betonowa kostka brukowa
3cm	Podsypka cementowo-piaskowa 1:4
15cm	Podbudowa z kruszywa łamanego 0/31.5mm stabilizowana mechanicznie C _{90/13}
15cm	w-wa gruntu stabilizowana spoiwem Rm=2,5MPa (na miejscu)
41cm	RAZEM

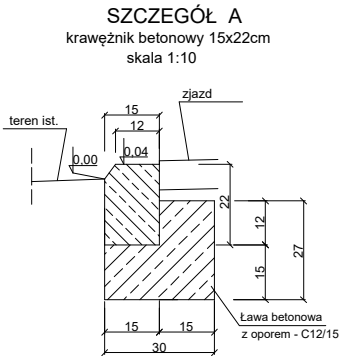

Zamawiający:		Gmina Pawonków ul. Lubliniecka 16, 42-772 Pawonków		 
Jednostka projektowa:		"P.P.U.H Ad - Bud" Adam Lipiński ul. Kosmonautów 14, 42-660 Kalety NIP: 575 116 53 36		
Obiekt budowlany:		Przebudowa nawierzchni drogi dojazdowej do gruntów rolnych ul. Lompy w Łagiewnikach Wielkich, gm. Pawonków		
Tytuł rysunku:				
Przekrój typowy				
Opracował:	Nazwiska:	Branża:	Uprawnienia:	Podpis:
Projektant	mgr inż. Sabina Brzezina	Drogowa	Upr. Nr.: SLK/4112/POOD/12	
Współpraca	inż. Adam Lipiński	Drogowa	-	
Sprawdzający	mgr inż. Rafał Popiołek	Drogowa	Upr. Nr.: SLK/7115/PBD/16	
Stadium: PB		Data opracowania: 09.2022 r.		Nr rysunku: D-4
		Nr Tomu: II		
		Skala: 1:50		