ISTN. ZŁĄCZE LICZNIKOWE ISTN. ZŁĄCZE LICZNIKOWE ISTN. ZŁĄCZE LICZNIKOWE

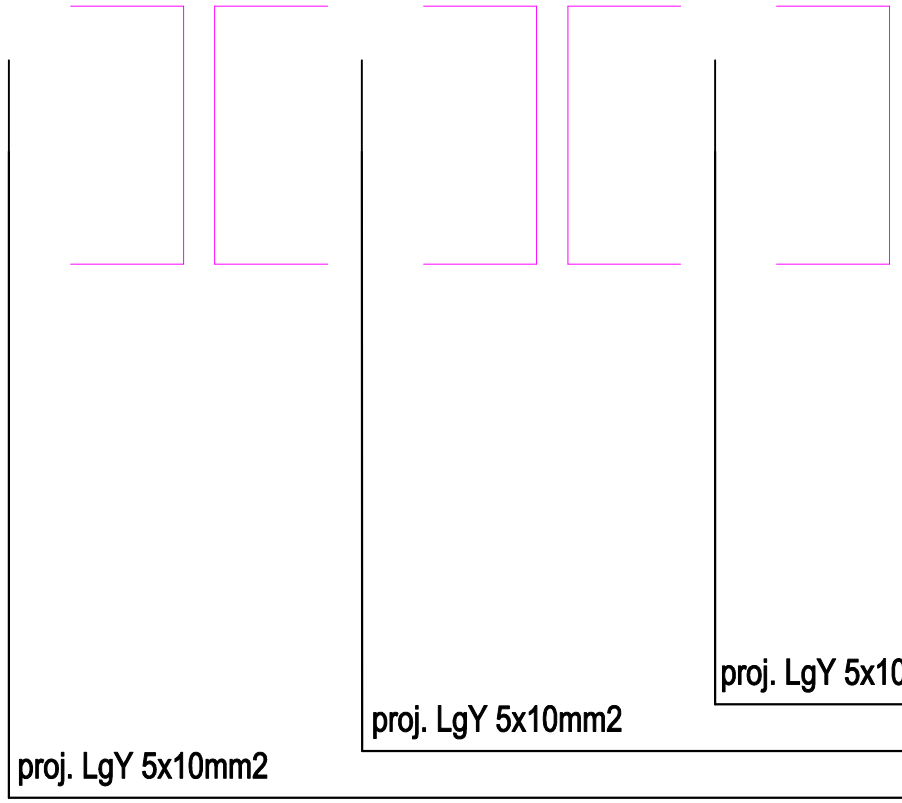

ROZDZIELNIA Z PWP
W OBUDOWIE OGNIOOCHRONNEJ

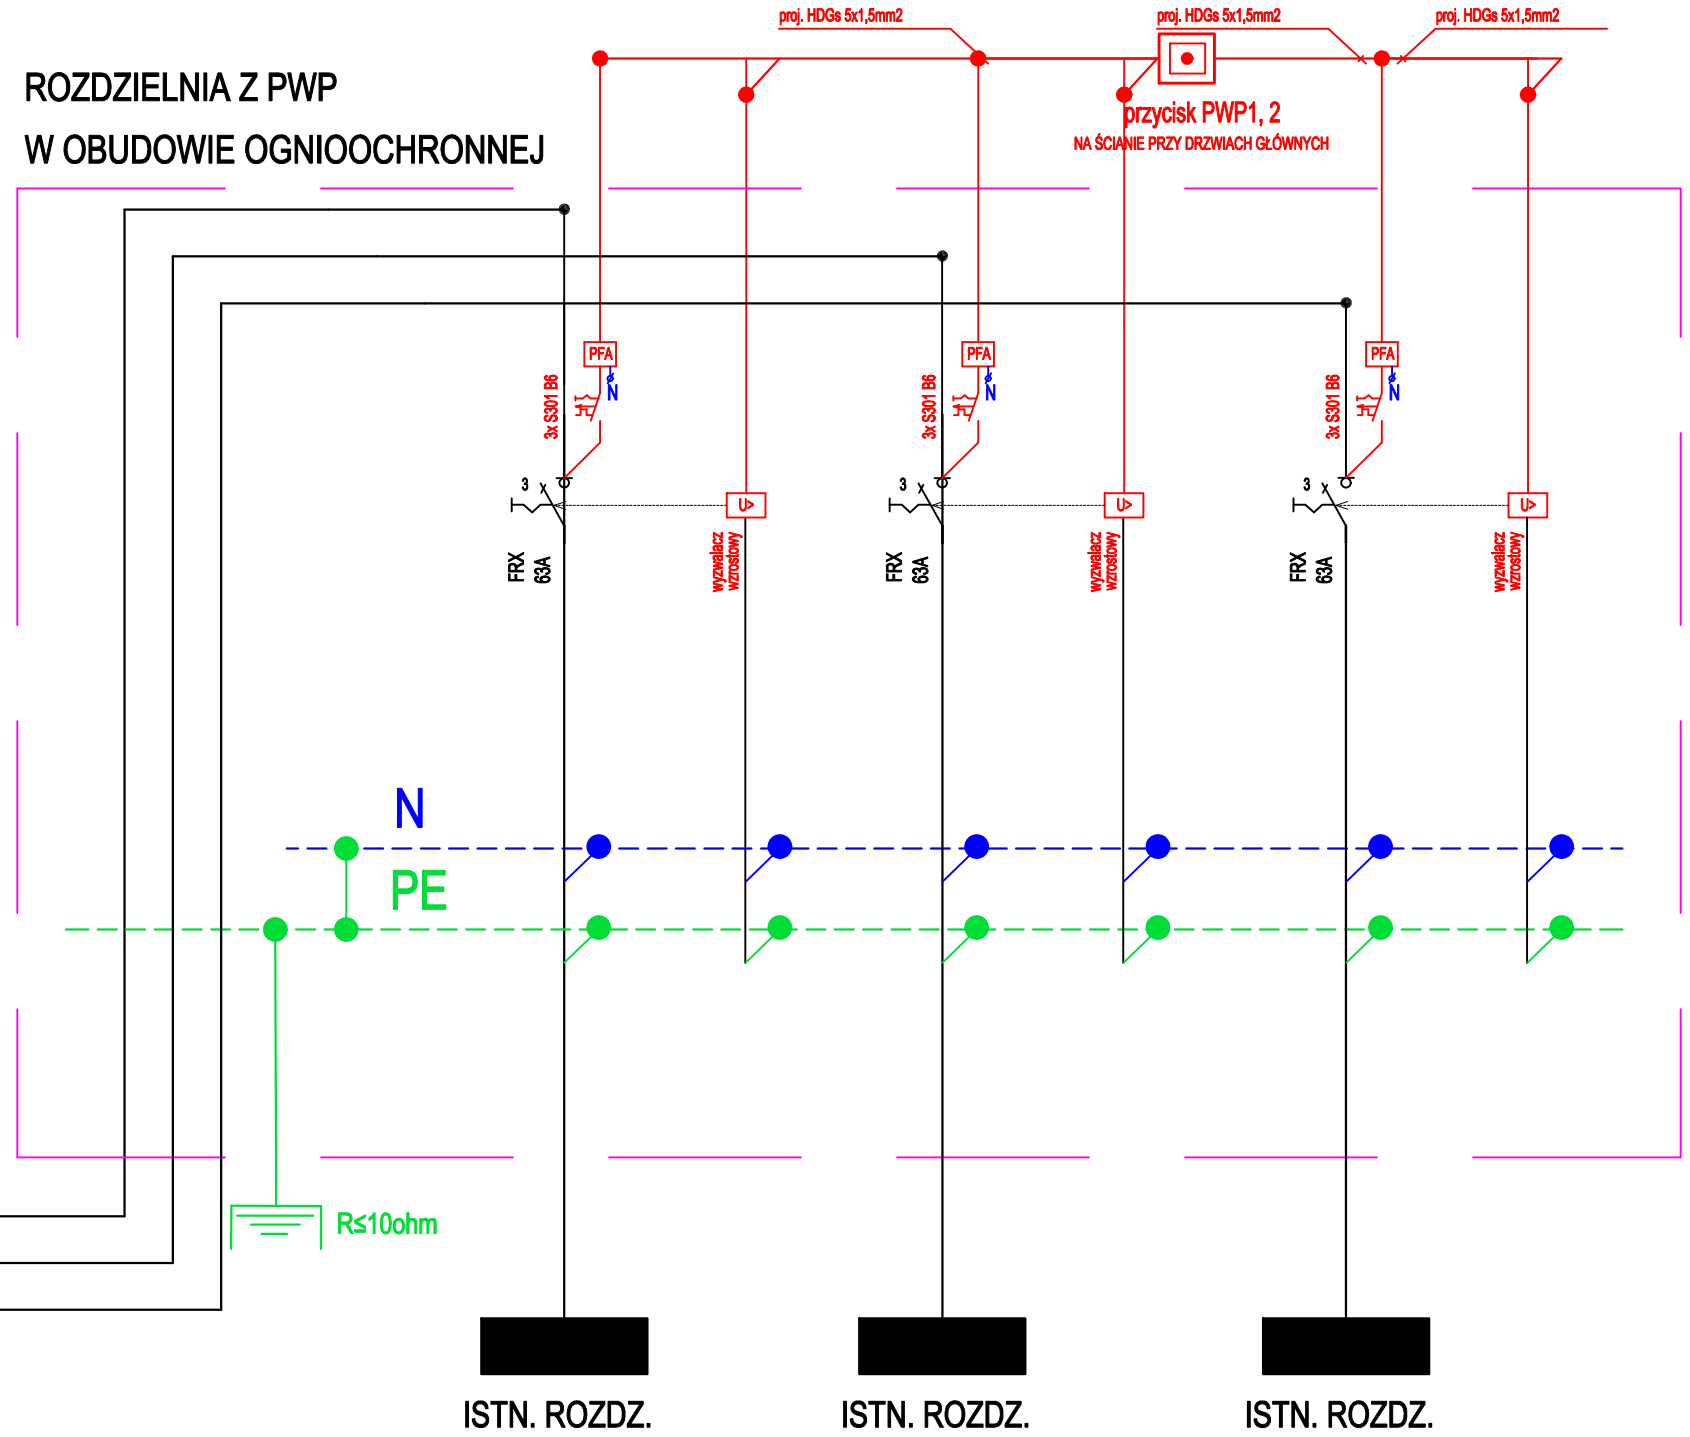

UKŁAD SIECI ZASILAJĄCEJ: TT
UKŁAD INSTALACJI WEWNĘTRZNEJ: TT

OCHRONA PRZECIWPORAŻENIOWA PRZY USZKODZENIU:
- SAMOCZYNNE WYŁĄCZENIE ZASILANIA

BIFR
BIURO INŻYNIERSKIE FAUSTYN RECHA
Projektowanie i nadzory w budownictwie

4MAT
Architekt Mateusz Krawczyk

PROJEKT
PROJEKT PRZEBUDOWY Z ROZBUDOWĄ BUDYNKU UŻYTECZNOŚCI PUBLICZNEJ
42-700 LISOWICE, UL. MICKIEWICZA 20 DZ. NR 186, 282/188

INWESTOR	PROJEKTANT / PODPIS
GMINNA BIBLIOTEKA PUBLICZNA W PAWONKOWIE **UL. ZAWADZKIEGO 7** **42-772 PAWONKÓW**	mgr inż. Sebastian Kulik SLK/4170/POOE/12
FAZA: PROJEKT TECHNICZNY BRANŻA: ELEKTRYCZNA	TYTUŁ: SCHEMAT IDEOWY ZASILANIA W ENERGIĘ ELEKTRYCZNĄ

FORMAT	SKALA	DATA	NR RYSUNKU
A3 (297x420)	---	WRZESIEŃ 2022	PB - IE - 06