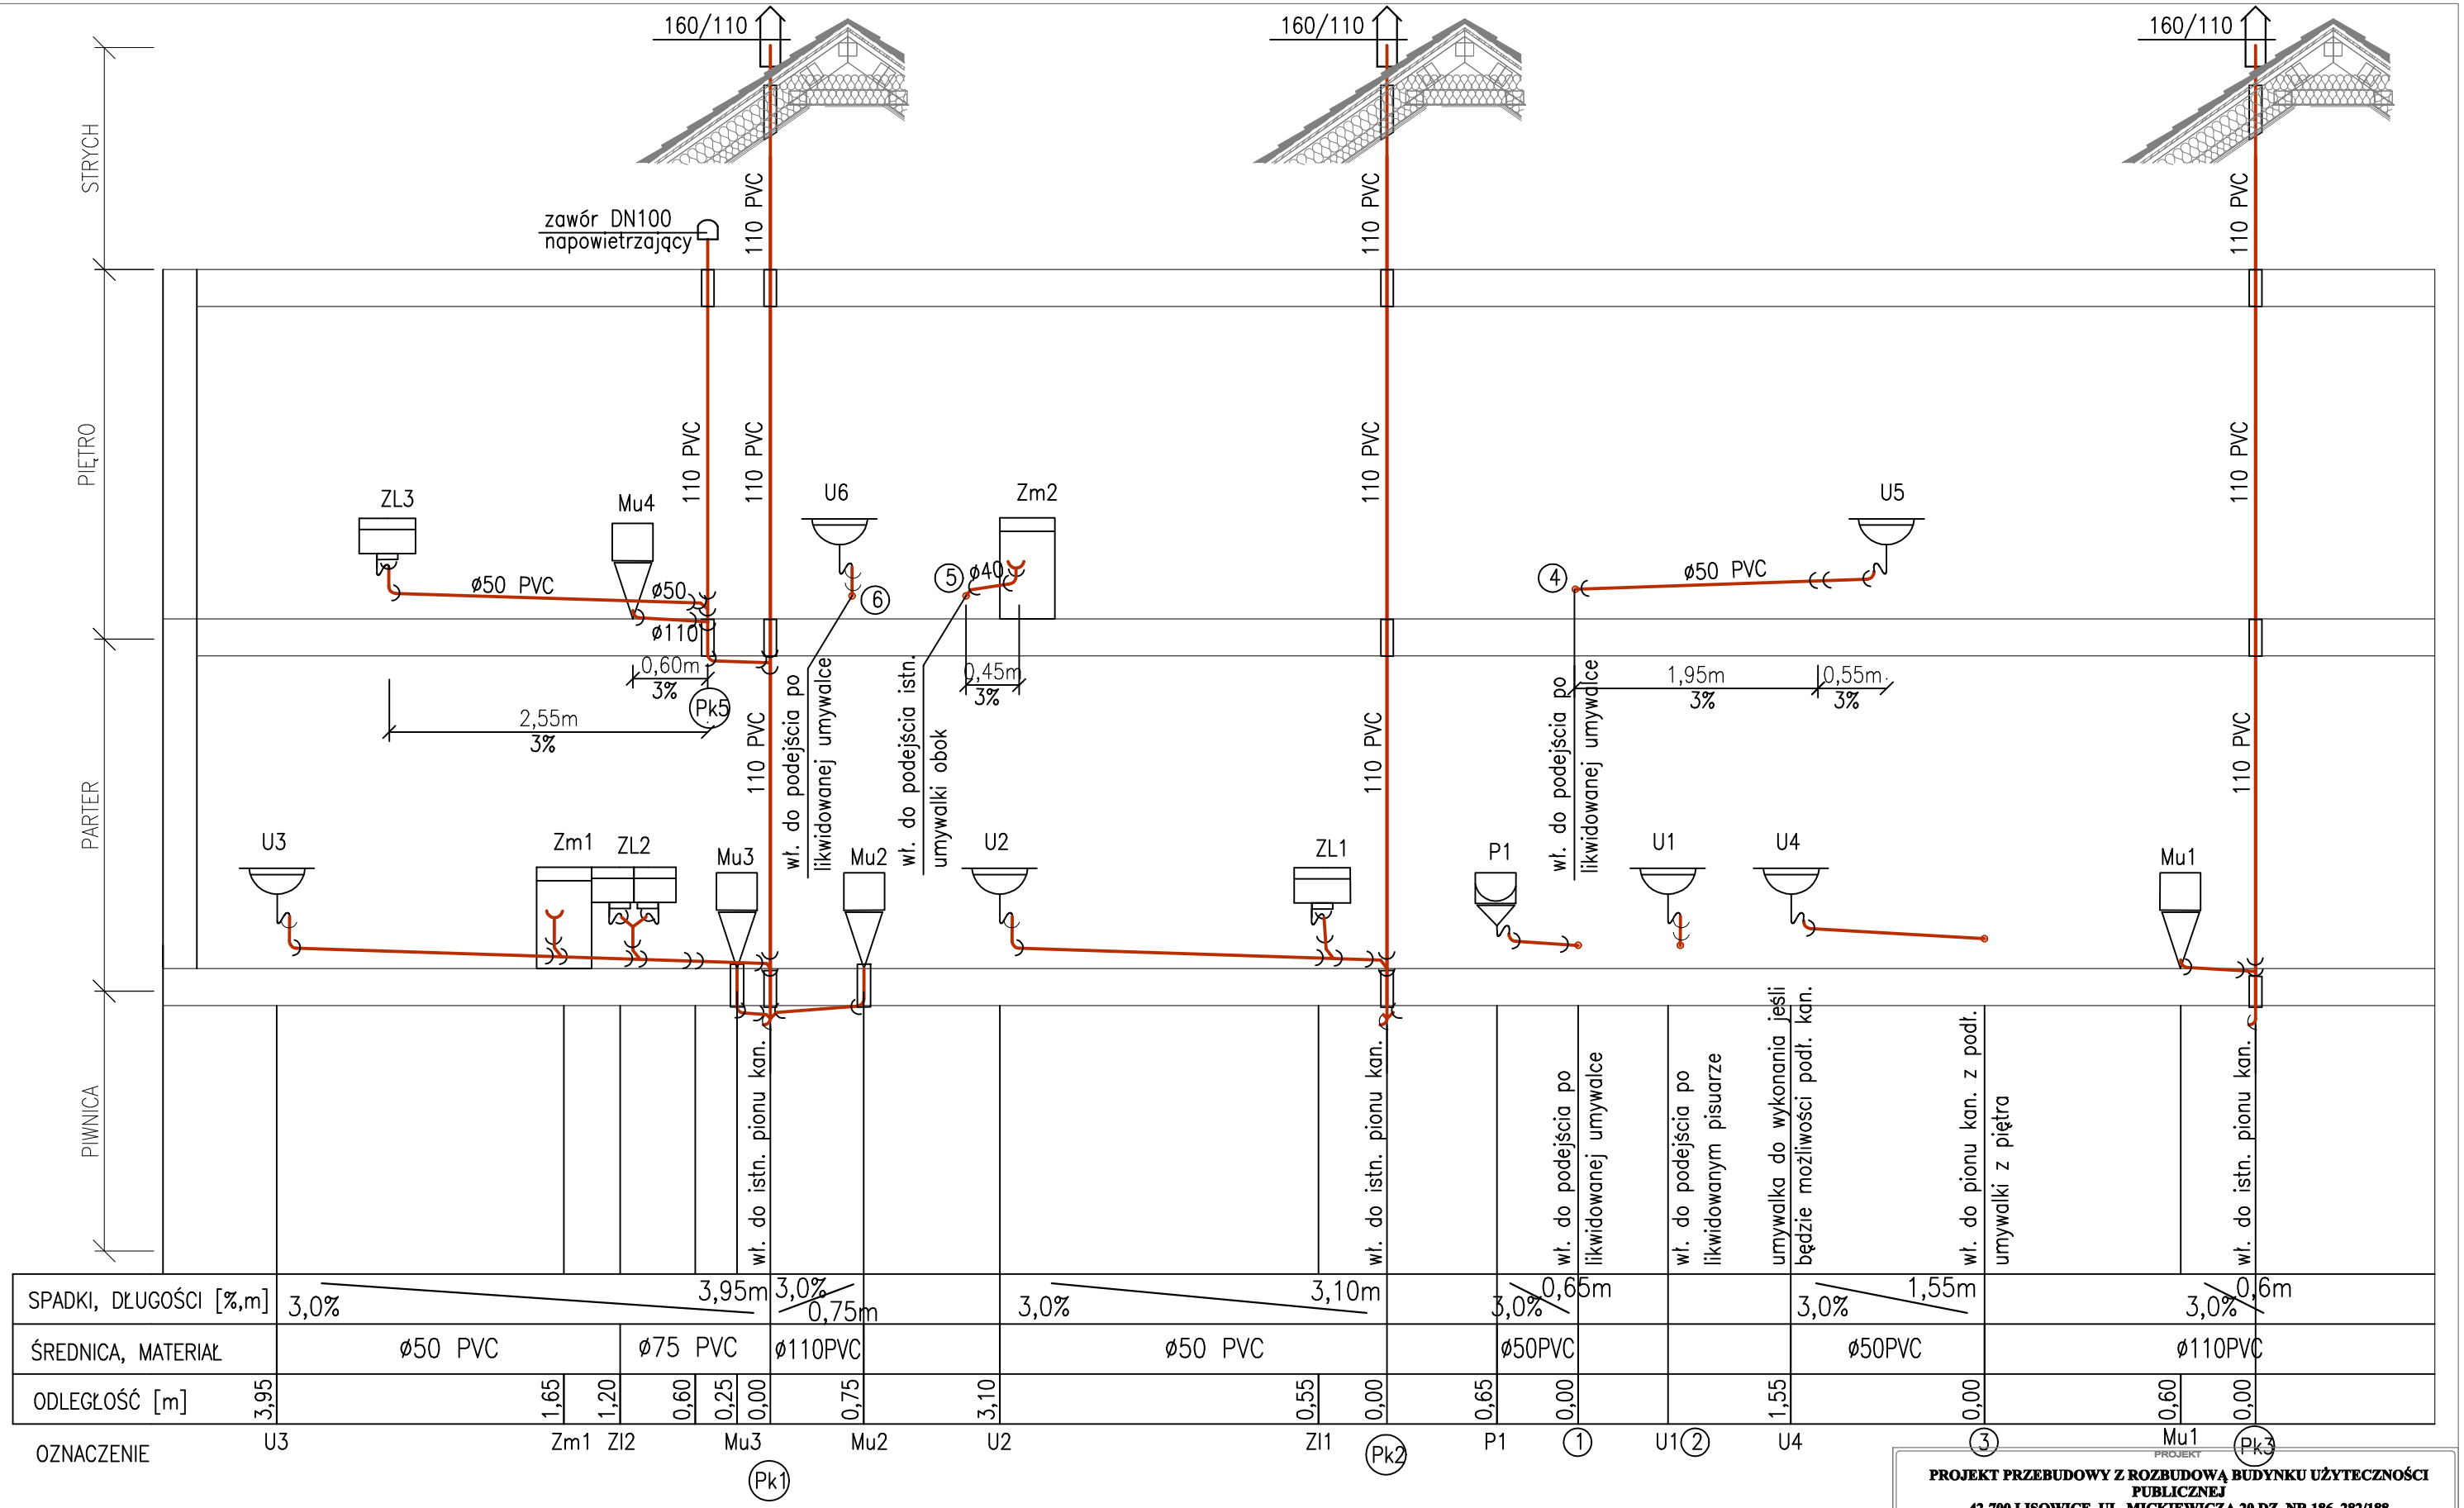

BIFR
BIURO INŻYNIERSKIE FAUSTYN RECHA
Projektowanie i nadzory w budownictwie

4MAT
Architekt Mateusz Krawczyk

PROJEKT
PROJEKT PRZEBUDOWY Z ROZBUDOWĄ BUDYNKU UŻYTECZNOŚCI PUBLICZNEJ
42-700 LISOWICE, UL. MICKIEWICZA 20 DZ. NR 186, 282/188

INWESTOR	PROJEKTANT / PODPIS
GMINNA BIBLIOTEKA PUBLICZNA W PAWONKOWIE UL. ZAWADZKIEGO 7 42-772 PAWONKÓW	mgr inż. Zuzanna Maleska SLK/1746/PWOS/07
FAZA: PROJEKT BUDOWLANY BRANŻA: SANITARNA	TYTUŁ: ROZWINIĘCIE INSTALACJI KANALIZACJI
FORMAT: A3 (297x420) / SKALA: 1:50	DATA: WRZESIEŃ 2022 / NR RYSUNKU: PB- IS - 05