


NADPROŻE NS-1, NS-2, NS-3, SKŁUP STALOWY SS-1

1:20, 1:10


NADPROŽE N-1

skala 1:20, wyk. 1 szt

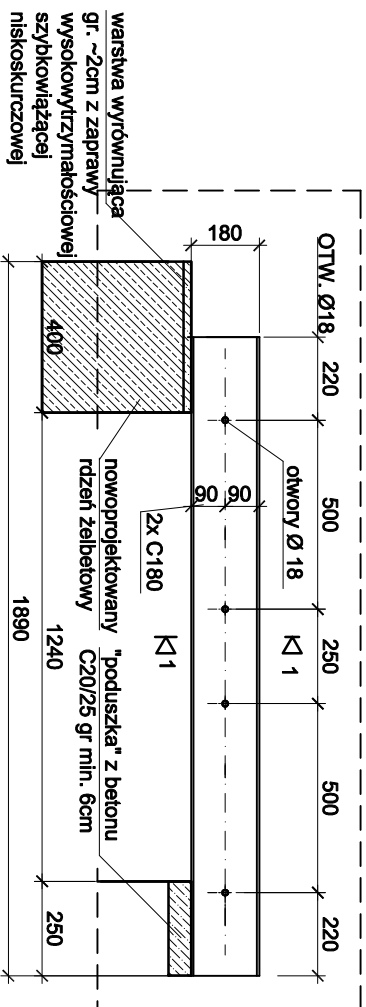



NADPROŽE N-2

skala 1:20, wyk. 1 szt

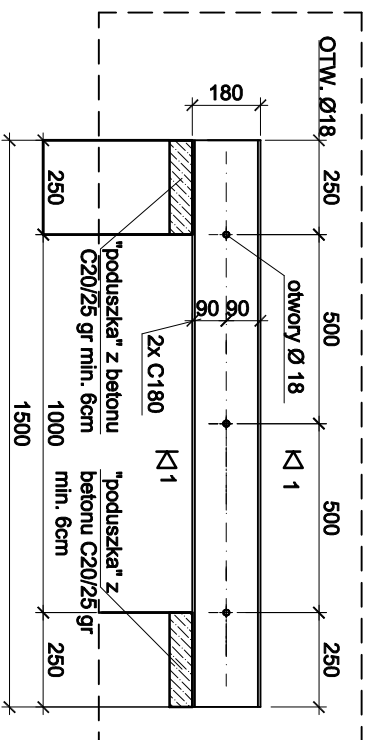


NADPROŽE N-3

skala 1:20, wyk. 1 szt

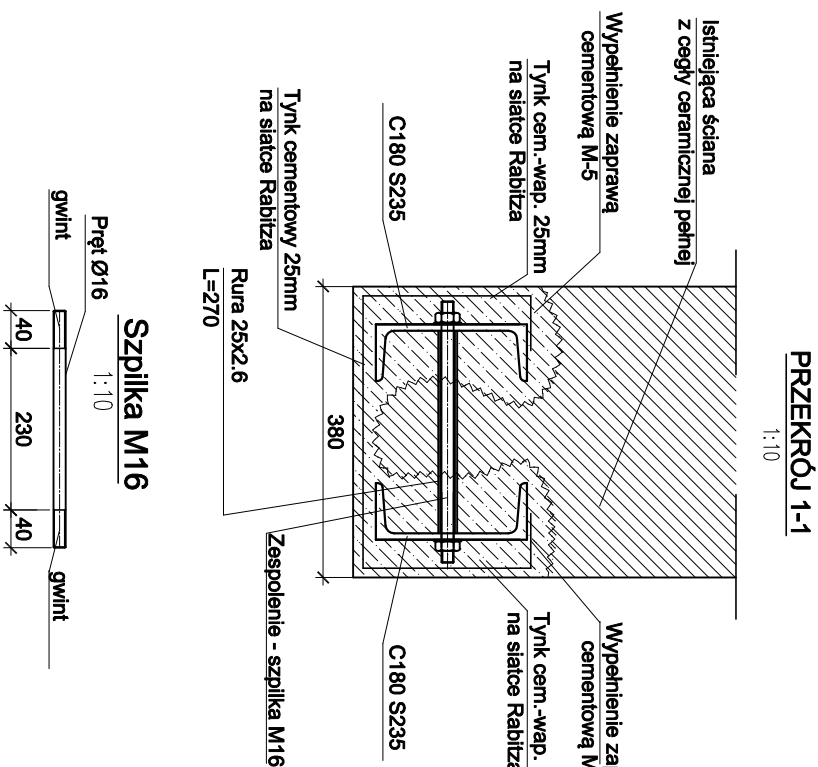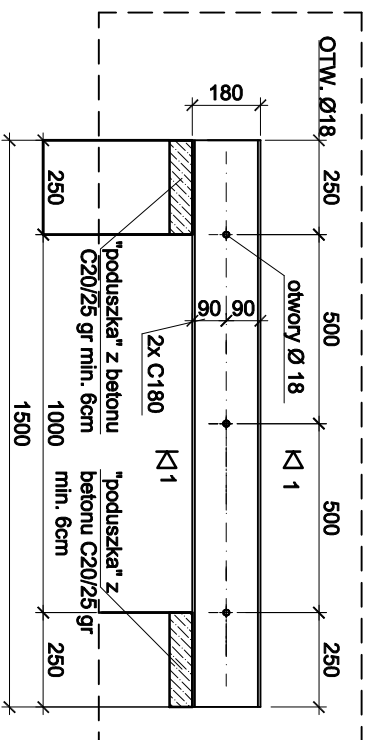

SKUP STALOWY SS-1

wyk. 1 szt.

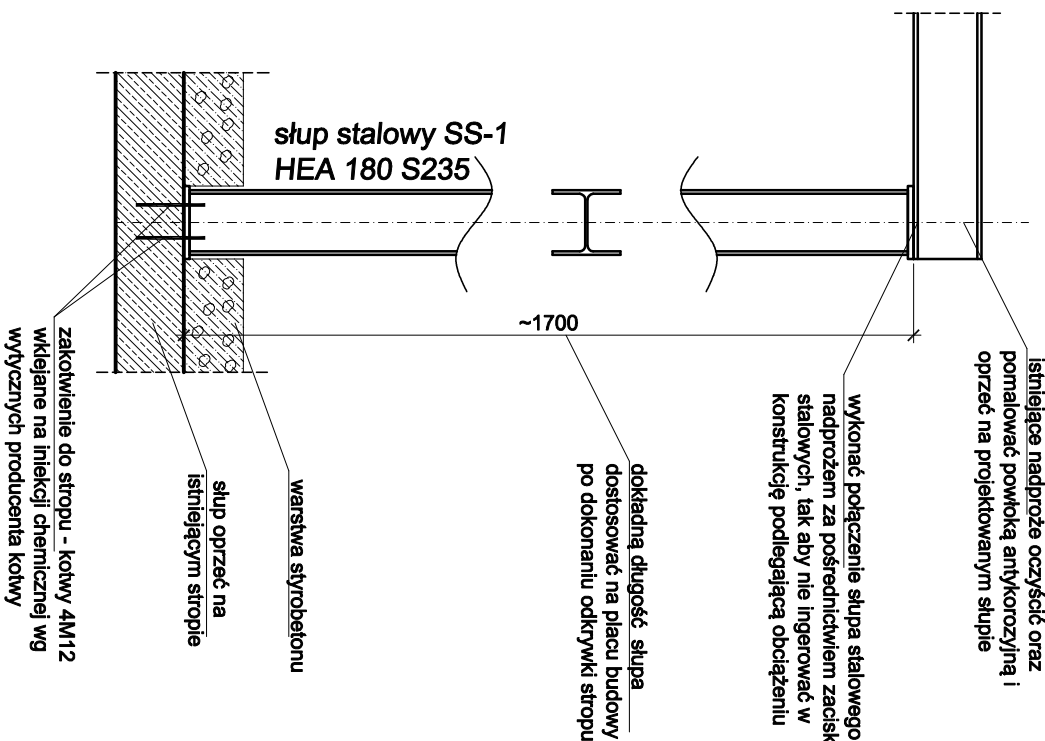

Wykaz stali										Nr rysunku PB-K-09	
PROJEKT PRZEBUDOWY Z ROZBUDOWĄ BUDYNKU UŻYTECZNOŚCI PUBLICZNEJ										Liczba stron 1	
42-700 LISOWICE, UL. MICKIEWICZA 20 DZ. NR 186, 282/188										Data 27.09.2022	
Obiekt:										Wykonani dr inż. F. Reccha	
Sprawdził											
Poz	Stal	Materiał Opisanie	Długość [m]	Galunek stali	Masa						
					na m	1 szt	1 szt	kg	kg		
Nadproże stalowe N-1, wyk. 1 szt.											
1	2	C 180	1650	S235	22,00	36,3	73	okm. Ø18			
2	4	φ 16	310	S235	1,58	0,5	2	połącznikowy			
3	4	RO 2,6 x 25	270	S235	1,44	0,4	2				
						1	76				
						1 x 1	76				
Nadproże stalowe N-2, wyk. 1 szt.											
1	2	C 180	1500	S235	22,00	33,0	66	okm. Ø18			
2	3	φ 16	310	S235	1,58	0,5	1	połącznikowy			
3	3	RO 2,6 x 25	270	S235	1,44	0,4	1				
						1	69				
						1 x 1	69				
Nadproże stalowe N-3, wyk. 1 szt.											
1	2	C 180	1500	S235	22,00	33,0	66	okm. Ø18			
2	3	φ 16	310	S235	1,58	0,5	1	połącznikowy			
3	3	RO 2,6 x 25	270	S235	1,44	0,4	1				
						1	69				
						1 x 1	69				
Stup stalowy SS-1, wyk. 1 szt.											
1	1	HPEA 180	1700	S235	35,50	60,4	60	okm. Ø18			
						1 x 1	60				

INWESTOR		PROJEKTANT		PODPIS	
GMINNA BIBLIOTEKA PUBLICZNA W PAWONKOWIE		dr inż. Faustyna Reccha		SLK/7908/PWRSKb/18	
42-772 PAWONKOW					
Faza		TYTUŁ			
PROJEKT BUDOWLANY KONSTRUKCYJNA		NADPROŻE NS-1, NS-2, NS-3, SŁUP STALOWY SS			
BRANŻA					
FORMAT		SKALA		DATA	
A3 (297x420)		1:20, 1:10		WRZESIEŃ 2020	
				PB - K - 09	

PROJEKT PRZEBUDOWY Z ROZBUDOWĄ BUDYNKU UŻYTECZNOŚCI PUBLICZNEJ		BUDOWA WZNIOSŁYCH FAUSTYN RECCHA	
42-700 LISOWICE, UL. MICKIEWICZA 20 DZ. NR 186, 282/188		Projektowania i nadzory w budownictwie	

4MAT		BIFR	
Inchilekt Mateusz Krzaczek			