
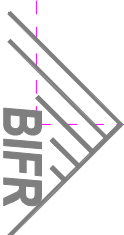


**$P_i = 41\ 200\ W$**

**Pi = 41 200 W**  
**OBWODY WEWNĄTRZ LOKALU**

S301 B16	N2XH-J 3x2,5mm2	pom. muzeum 1.08
S301 B16	N2XH-J 3x2,5mm2	pom. muzeum 1.08
S301 B16	N2XH-J 3x2,5mm2	pom. muzeum 1.08
S301 B16	N2XH-J 3x2,5mm2	pom. muzeum 1.08
S301 B16	N2XH-J 3x2,5mm2	pom. muzeum 1.08
S301 B16	N2XH-J 3x2,5mm2	pom. muzeum 1.08
S301 B16	N2XH-J 3x2,5mm2	pom. muzeum 1.08
S301 B16	N2XH-J 3x2,5mm2	pom. muzeum 1.08
S301 B16	N2XH-J 3x2,5mm2	pom. muzeum 1.08
S301 B16	N2XH-J 3x2,5mm2	pom. muzeum 1.08
S301 B16	N2XH-J 3x2,5mm2	pom. gospodarcze 1.04
S303 B16	N2XH-J 5x2,5mm2	pom. gospodarcze 1.04
S303 B16	N2XH-J 5x2,5mm2	pom. gospodarcze 1.04
S301 B16	N2XH-J 3x2,5mm2	czytelnia 1.02
S301 B16	N2XH-J 3x2,5mm2	czytelnia 1.02
S301 B16	N2XH-J 3x2,5mm2	biblioteka 1.01
S301 B20	N2XH-J 3x4mm2	zasilanie windy
S301 B16	N2XH-J 3x2,5mm2	zasilanie jedn.zew.agregat (klimatyzator)
S301 B16	N2XH-J 3x2,5mm2	zasilanie jedn.zew.agregat (klimatyzator)
S301 B10	N2XH-J 3x1,5mm2	oświetlenie awaryjne

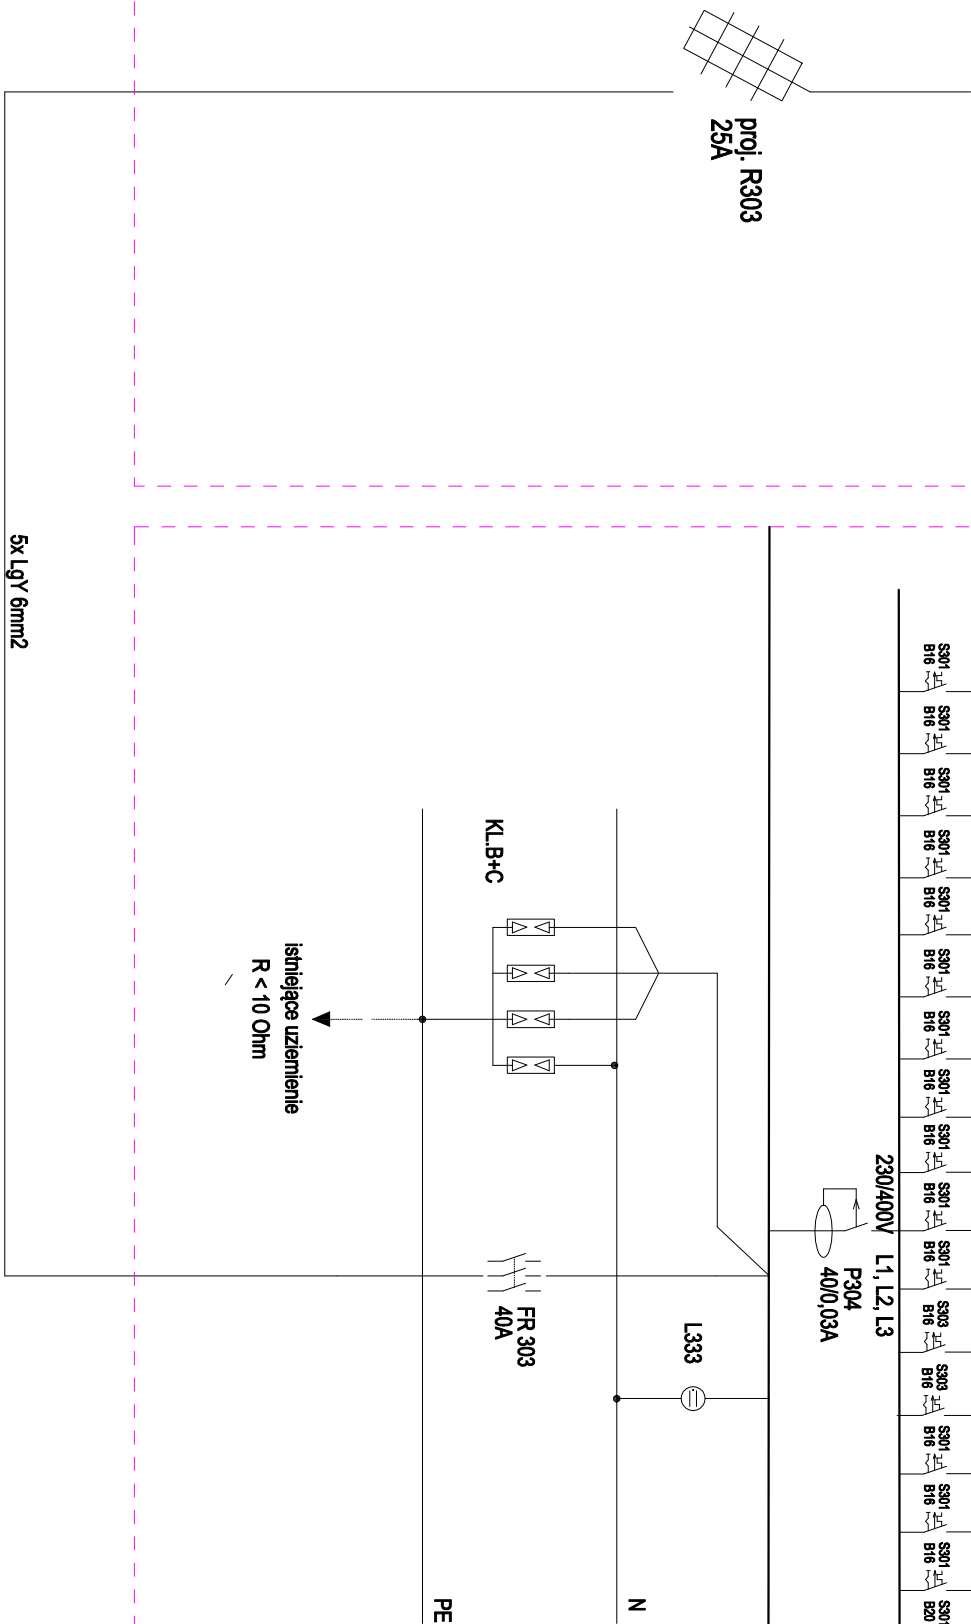

**BIURO INŻYNIERSKIE FAUSTYN RECH**  
Projektowanie i nadzory w budownictwie

# 4MAT

## PROJEK

**PROJEKT PRZEBUDOWY Z ROZBUDOWĄ BUDYNKU UŻYTECZNOŚCI  
PUBLICZNEJ**

**42-700 LISOWICE, UL. MICKIEWICZA 20 DZ. NR 186, 282/188**

INWESTOR	PROJEKTANT	PODPIS
INNA BIBI IOTEV A DUBRY ICHNA W	PROJEKTANT	PODPIS

**PAWONKOWIE**  
**SLK/4170/POOE/12**

**42-772 PAWONKÓW**

# PROJEKT TECHNICZNY

BRANZ

ELEKTRYCZNA

3 (297x420)

SKALA

---

DATA  
WRZESIEŃ 2022  
NR RYSUNKU  
PB - IE - 1

**PB - II - 1**