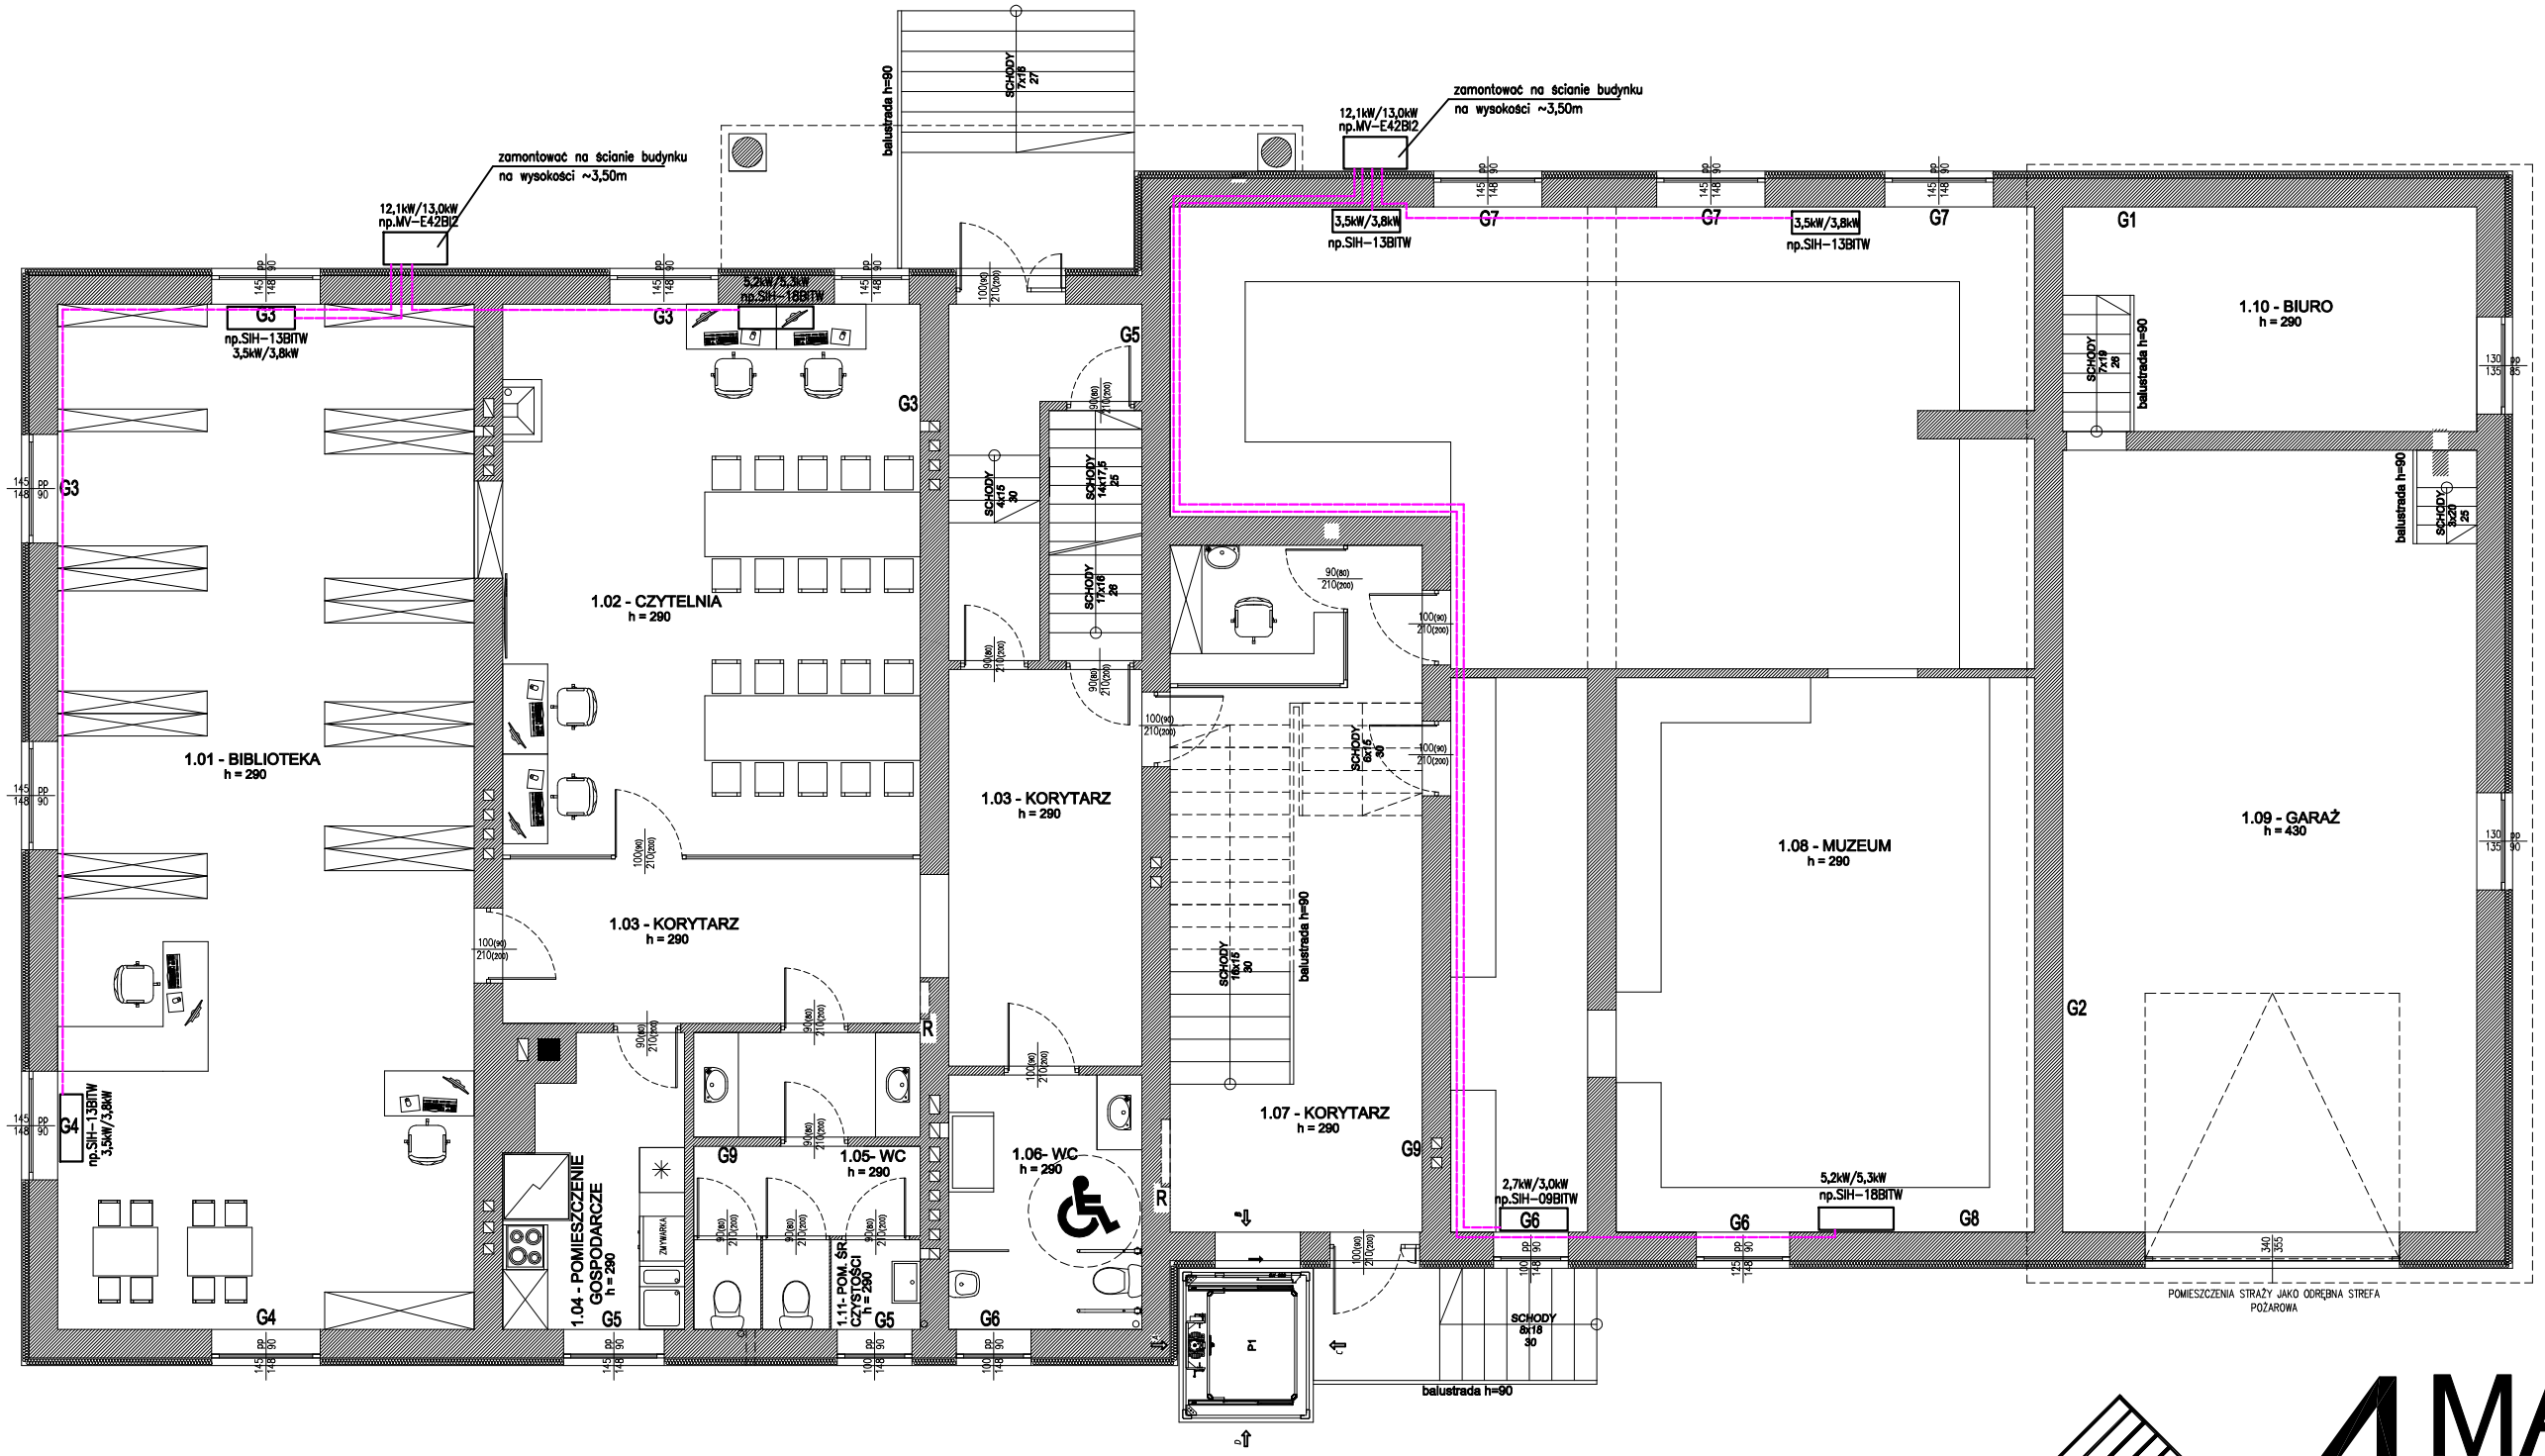

LEGENDA

12,1kW/13,0kW np.MV-E42BI2 — Jednostka zewnętrzna – agregat zamontowany na zewnętrznej ścianie budynku

SIH-13BITW 3,5kW/3,8kW — Jednostka wewnętrzna ścienna

Przewody 2xø15Cu – klimatyzacja

BIFR
BIURO INŻYNIERSKIE FAUSTYN RECHA
Projektowanie i nadzory w budownictwie

4MAT
Architekt Mateusz Krawczyk

PROJEKT

PROJEKT PRZEBUDOWY Z ROZBUDOWĄ BUDYNKU UŻYTECZNOŚCI PUBLICZNEJ
42-700 LISOWICE, UL. MICKIEWICZA 20 DZ. NR 186, 282/188

INWESTOR	PROJEKTANT / PODPIS
GMINNA BIBLIOTEKA PUBLICZNA W PAWONKOWIE UL. ZAWADZKIEGO 7 42-772 PAWONKÓW	mgr inż. Zuzanna Maleska SLK/1746/PWOS/07

FAZA / BRANŻA	TYTUŁ
PROJEKT BUDOWLANY SANITARNA	RZUT INSTALACJI KLIMATYZACJI - PARTER

FORMAT	SKALA	DATA	NR RYSUNKU
A3 (297x420)	1:100	WRZESIEŃ 2022	PB- IS - 03