

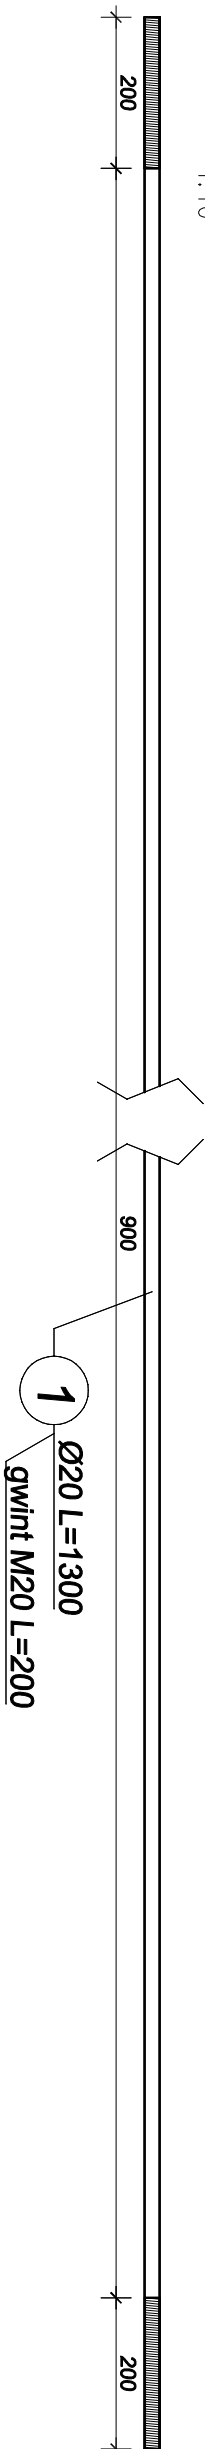


SC1 wyk. 2szt.


1:10

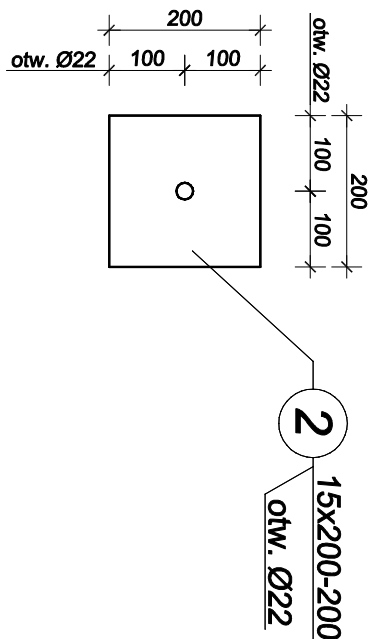


ŁĄCZENIE POŚREDNIE ŚCIĄGU
(w razie konieczności - zaleca się ściąg bez łączenia
na całej szerokości budynku)

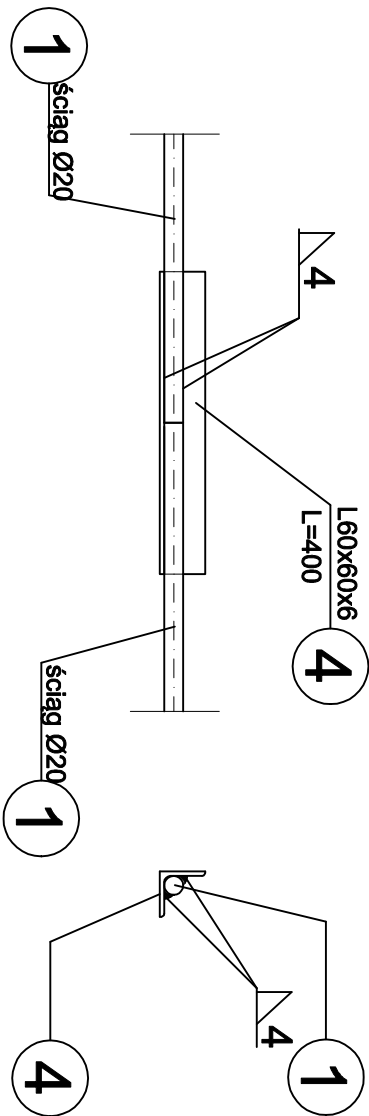

KOTWIENIE NA ŚRODKU ŚCIANY

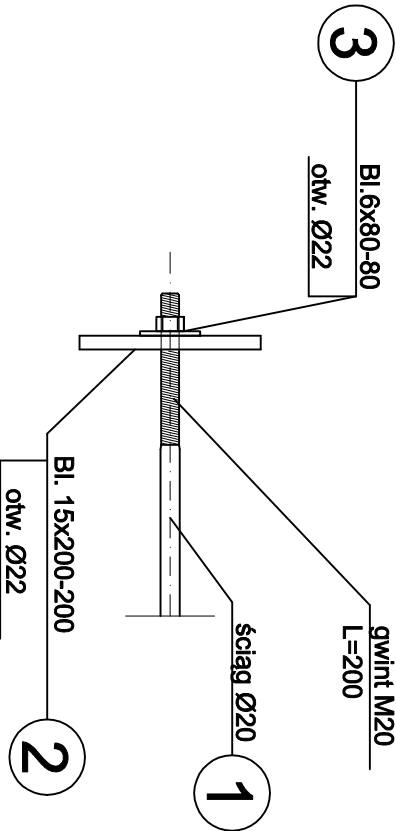

KOTWIENIE NA NAROŻU ŚCIANY

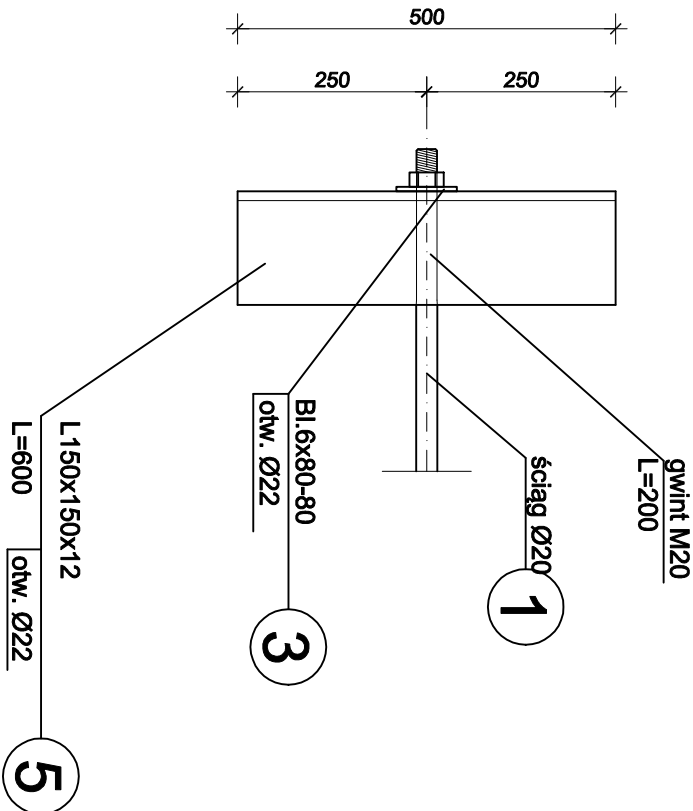

UWAGI:

1. Na konstrukcję stosować stal S235.
2. Element malować proszkowo zgodnie z wytycznymi architekta.
3. Konstrukcję zabezpieczyć powłokami antykorozyjnymi poprzez ocynkowanie ogniowe.