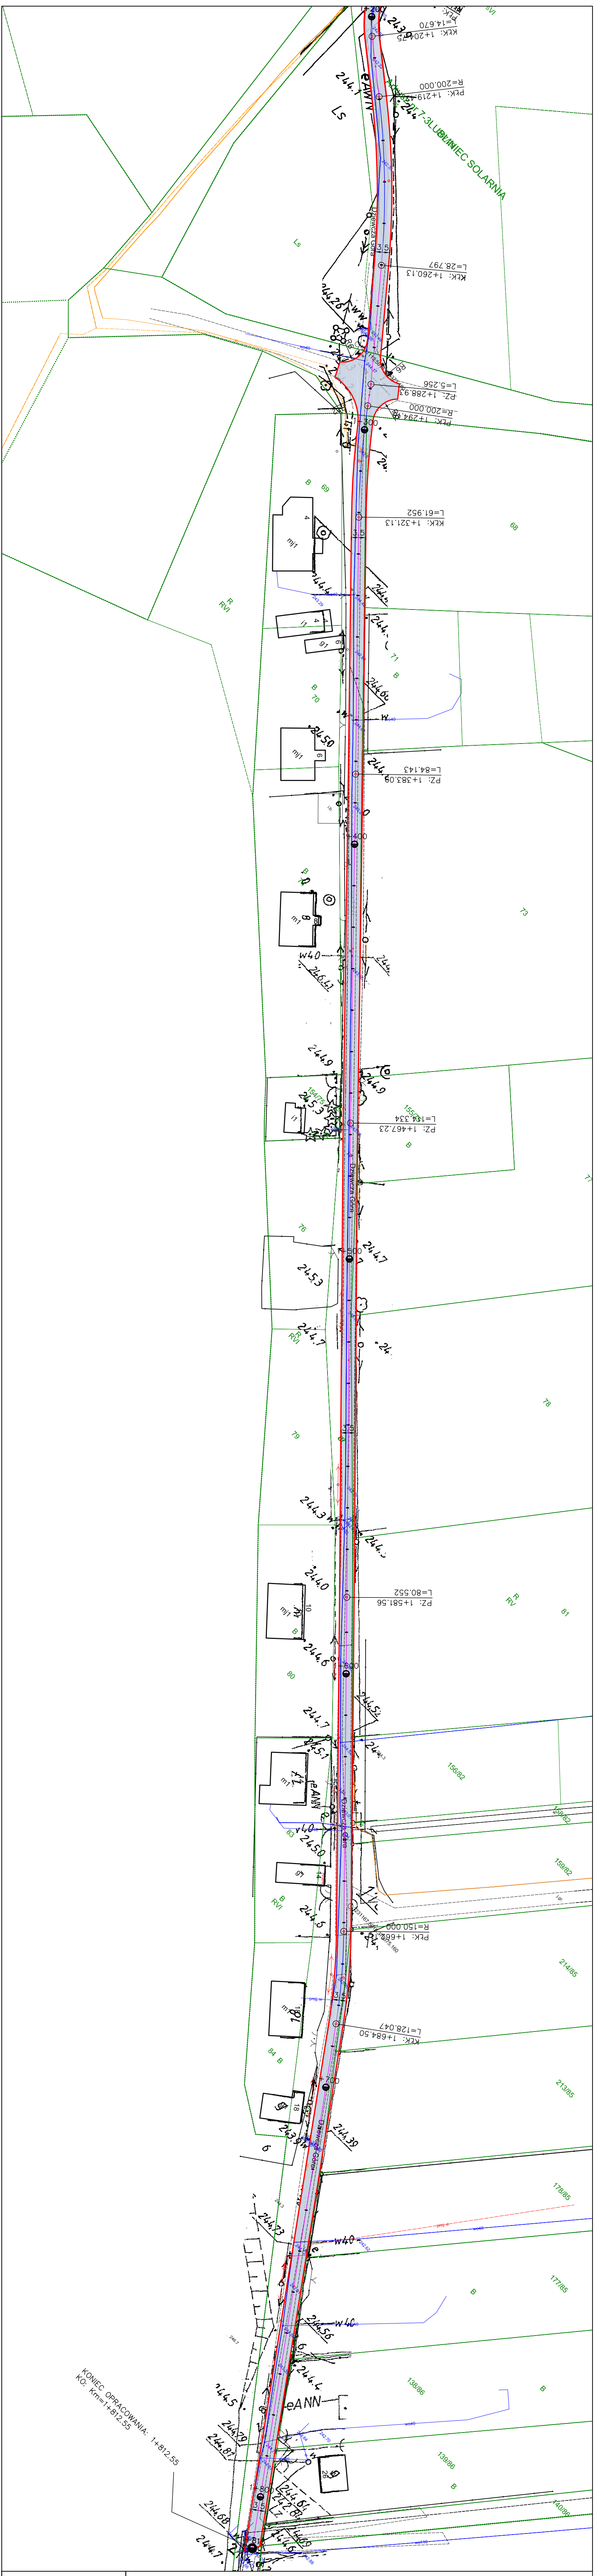
KKK: 1+204.75
L=14.670
PKK: 1+219.45
R=200.000
Arkusz nr 7-3 LUBLINIEC SOLARNIA
Dziewcza Góra
KKK: 1+260.13
L=28.797
PZ: 1+288.93
L=5.256
PKK: 1+294.90
R=200.000
1+300
KKK: 1+321.13
L=61.952
3.5
PZ: 1+383.09
L=84.143
1+400
PZ: 1+467.23
L=114.334
1+500
PZ: 1+581.56
L=80.552
1+600
PKK: 1+668.19
R=150.000
KKK: 1+684.50
L=128.047
1+700
1+800
KONIEC OPRACOWANIA: 1+812.55
KO: Km=1+812.55
Ls
B
RVI
69
70
71
73
76
78
79
80
81
68
155/75
156/82
139/86
140/86
wo40
wo110

Opis oznaczeń

▨ remontowana nawierzchnia jezdni z betonu asfaltowego
6432,7m2

🟥 krawędź remontowanej jezdni

Biuro Projektów Budowlanych CADAM
Adam Pokrzywiec
ul. Opiełki 3a 42-286 Koszęcin
tel. 608 330 641
mail: pokrzywiec@poczta.onet.pl

Inwestor:	URZĄD GMINY PAWONKÓW UL. LUBLINIECKA 16 42-772 PAWONKÓW			Stadium: PW
Budowla:	PRZEBUDOWA SIECI DRÓG GMINNYCH W GMINIE PAWONKÓW - REMONT ULICY DZIEWCZA GÓRA W SOLARNI			Data: 11/2022
Nazwa rysunku:	Projekt zagospodarowania terenu			Skala: 1 : 500
Funkcja:	Imię i Nazwisko:	Specjalność:	Nr Uprawnień:	Nr Rys: 2.3.2
Projektant:	Jacek Malmur	drogowa	SLK/5917/PBD/15	
Opracował:	Adam Pokrzywiec	----------	----------------	