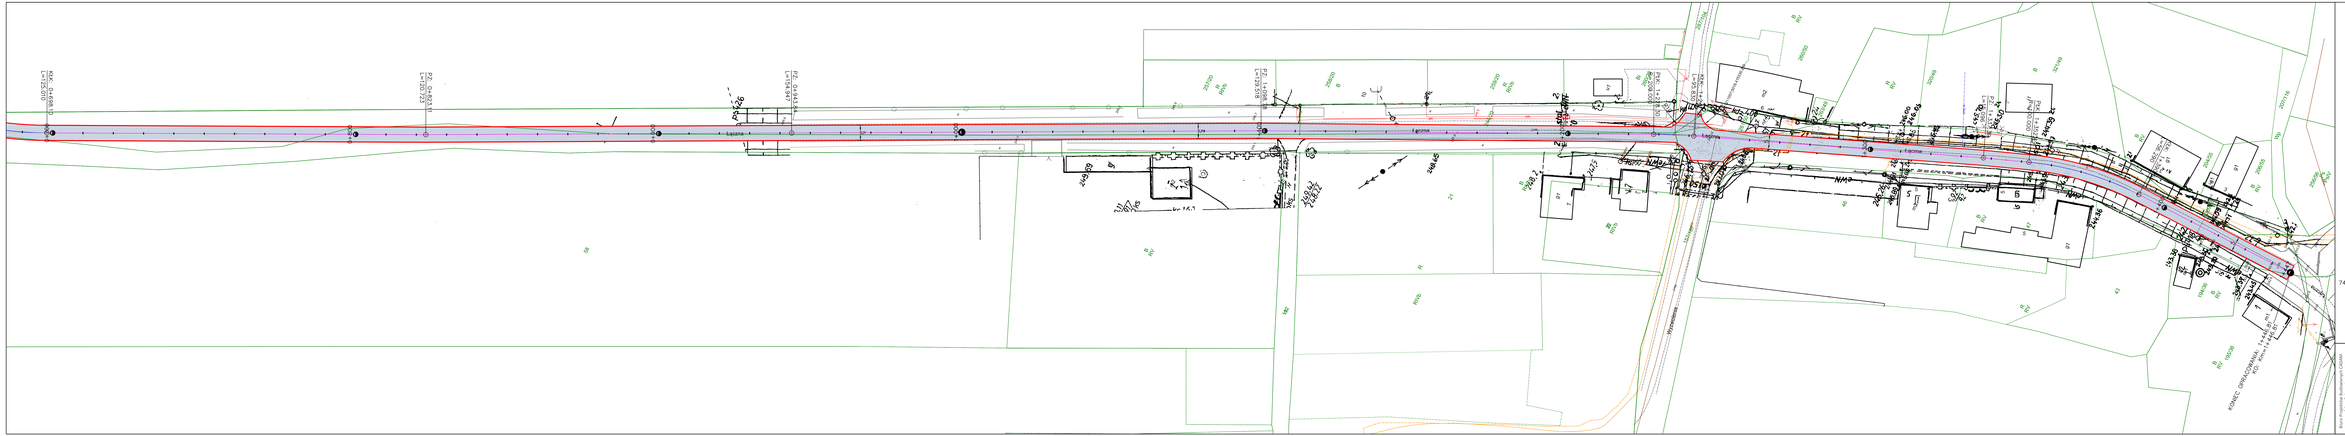

Opis oznaczeń

7419,3m2 — remontowana nawierzchnia jezdni z betonu asfaltowego

krawędź remontowanej jezdni

Inwestor:	URZĄD GMINY PAWONKÓW UL. LUBLIŃSKA 16 42-175 PAWONKÓW				Jednostka Proj.
Budowa:	PRZEBUDOWA WĘZŁA DROG GMINNYCH W GMINIE PAWONKÓW PRZEBUD. DLR 5 ŁĄCZNICA W MIEŚCIE PAWONKÓW				Data: 11/2022
Nazwa rysunku:	Projekt zagospodarowania terenu				Skala: 1 : 500
Funkcja:	Imię i Nazwisko:	Specjalność:	Nr Uprawnień:		Nr Rys. 2.4.2
Projektant:	Jacek Malnur	drogowa	SLK/0017/PBD/15		
Opracował:	Adam Pańczyszyn	.....	.....		

Biuro Projektowe Architektoniczno Budowlane Jacek Malnur
ul. Lipowa 15 42-175 Pawonków
tel. 501 373 247
e-mail: biuro@malnur.pl