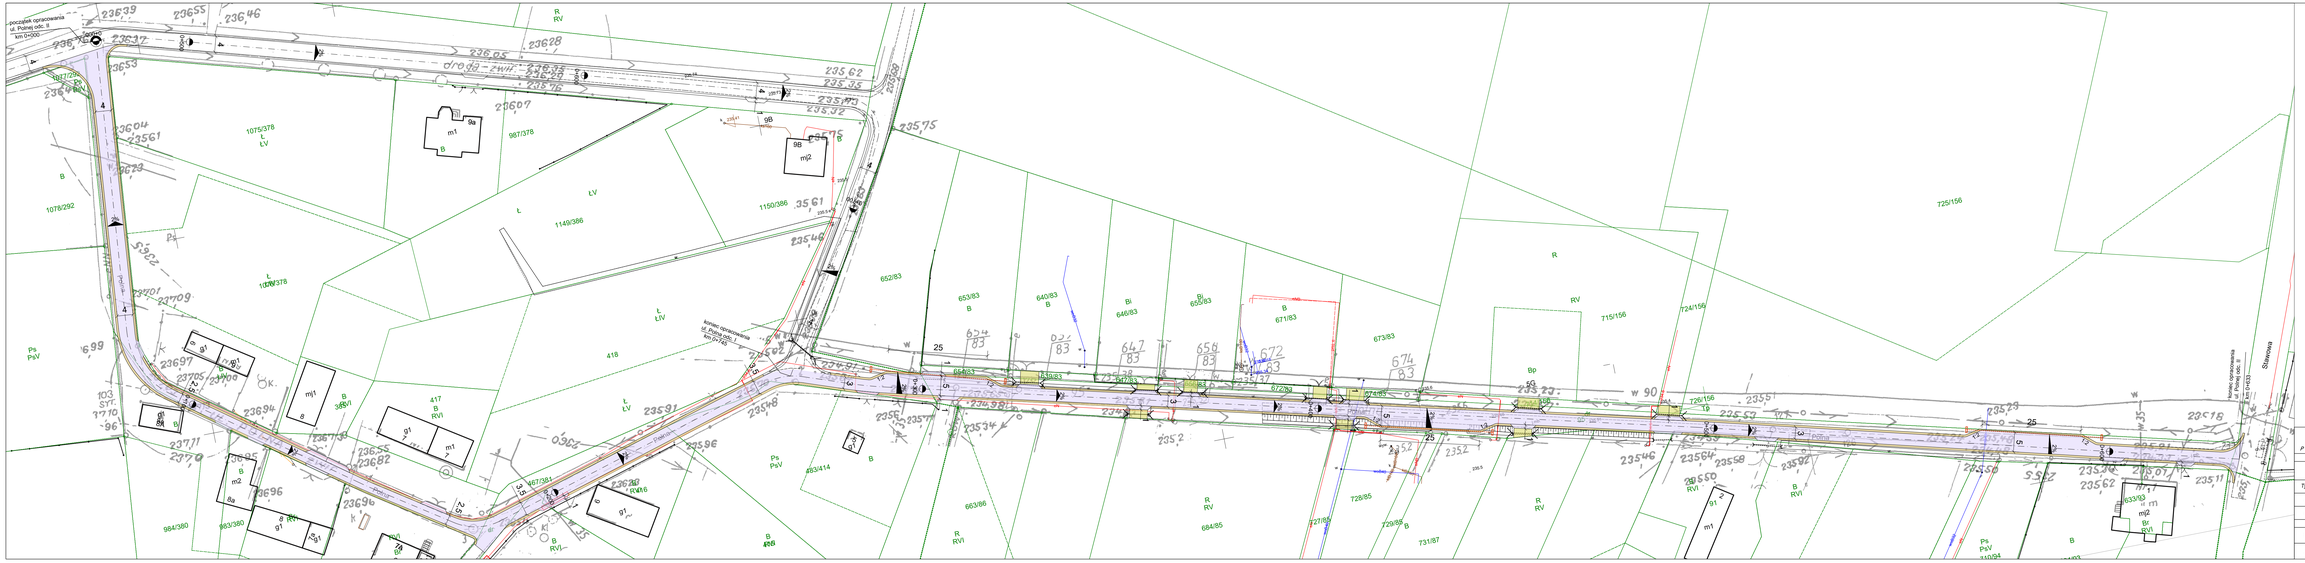

LEGENDA

- Nawierzchnia jezdni z betonu asfaltowego AC 11S
- Nawierzchnia zjazdów z kruszywa łamanego, gr. 20cm
- Pobocza z kruszywa łamanego, gr. 20cm
- Przepust do przebudowy
- Rów szczelny
- Oś jezdni

MPJ PROJEKT	PROGRAM FUNKCJONALNO-UŻYTKOWY				
Nazwa i adres obiektu	Przebudowa nieutwardzonych dróg gminnych na terenie sołectw Gminy Pawonków				
Tytuł rysunku	Projekt zagospodarowania terenu - Kośmidry ul. Polna odc. 2				
Branża	Drogowa				
Inwestor	Gmina Pawonków				
Projektanci	Nr uprawnień	Podpis	Data	Nr rys.	
Rafał Popiołek	SLK/7115/PBD/16		1.2023r.	2.1	
Joanna Popiołek			Skala 1:500		