LEGENDA

🟪	Nawierzchnia jezdni z betonu asfaltowego AC 11S
🟨	Pobocza z kruszywa łamanego, gr. 20cm
⤫	Przepust do przebudowy
—·—	Oś jezdni

MPJ
PROJEKT

PROGRAM FUNKCJONALNO-UŻYTKOWY

Nazwa i adres obiektu
Przebudowa nieutwardzonych dróg gminnych na terenie sołectw Gminy Pawonków

Tytuł rysunku: Projekt zagospodarowania terenu - Kośmidry ul. Podleśna odc. 2
Branża: Drogowa
Inwestor: Gmina Pawonków

Projektanci	Nr uprawnień	Podpis	Data	Nr rys.
Rafał Popiołek	SLK/7115/PBD/16		I.2023r.	2.3
Joanna Popiołek			Skala 1:500	

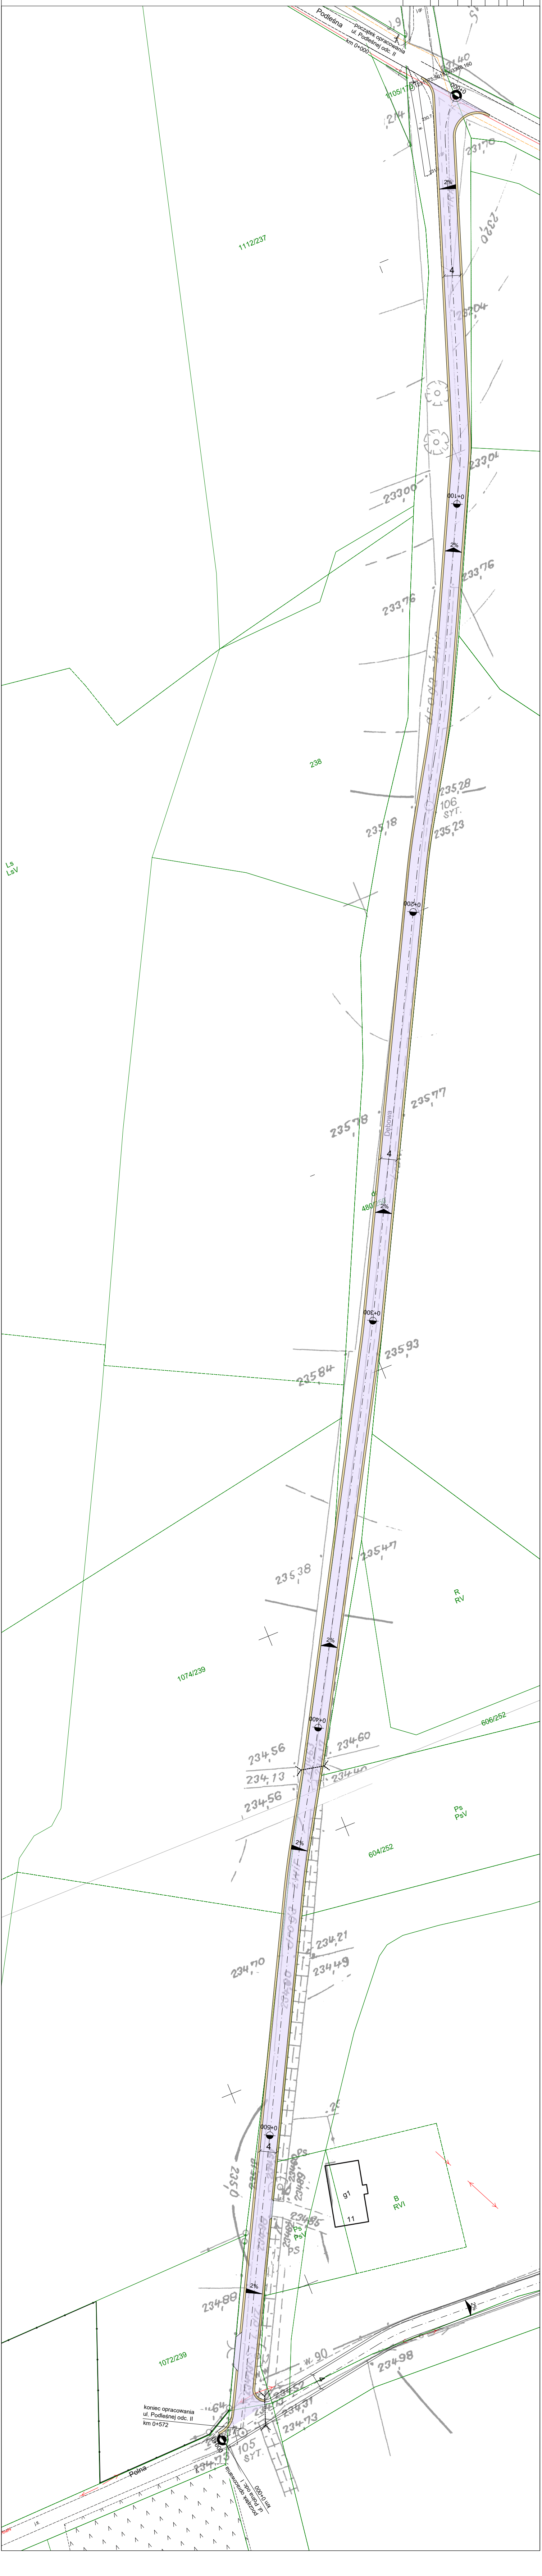

Podleśna
początek opracowania ul. Podleśnej odc. II km 0+000
1105/170
231,175;5018,393340.160
000+0
j.gr.
2%
4
1112/237
238
Ls
LsV
R
RV
1074/239
606/252
Ps
PsV
604/252
B
RVI
1072/239
koniec opracowania ul. Podleśnej odc. II km 0+572
Polna
początek opracowania ul. Polna odc. I km 0+000
0+000