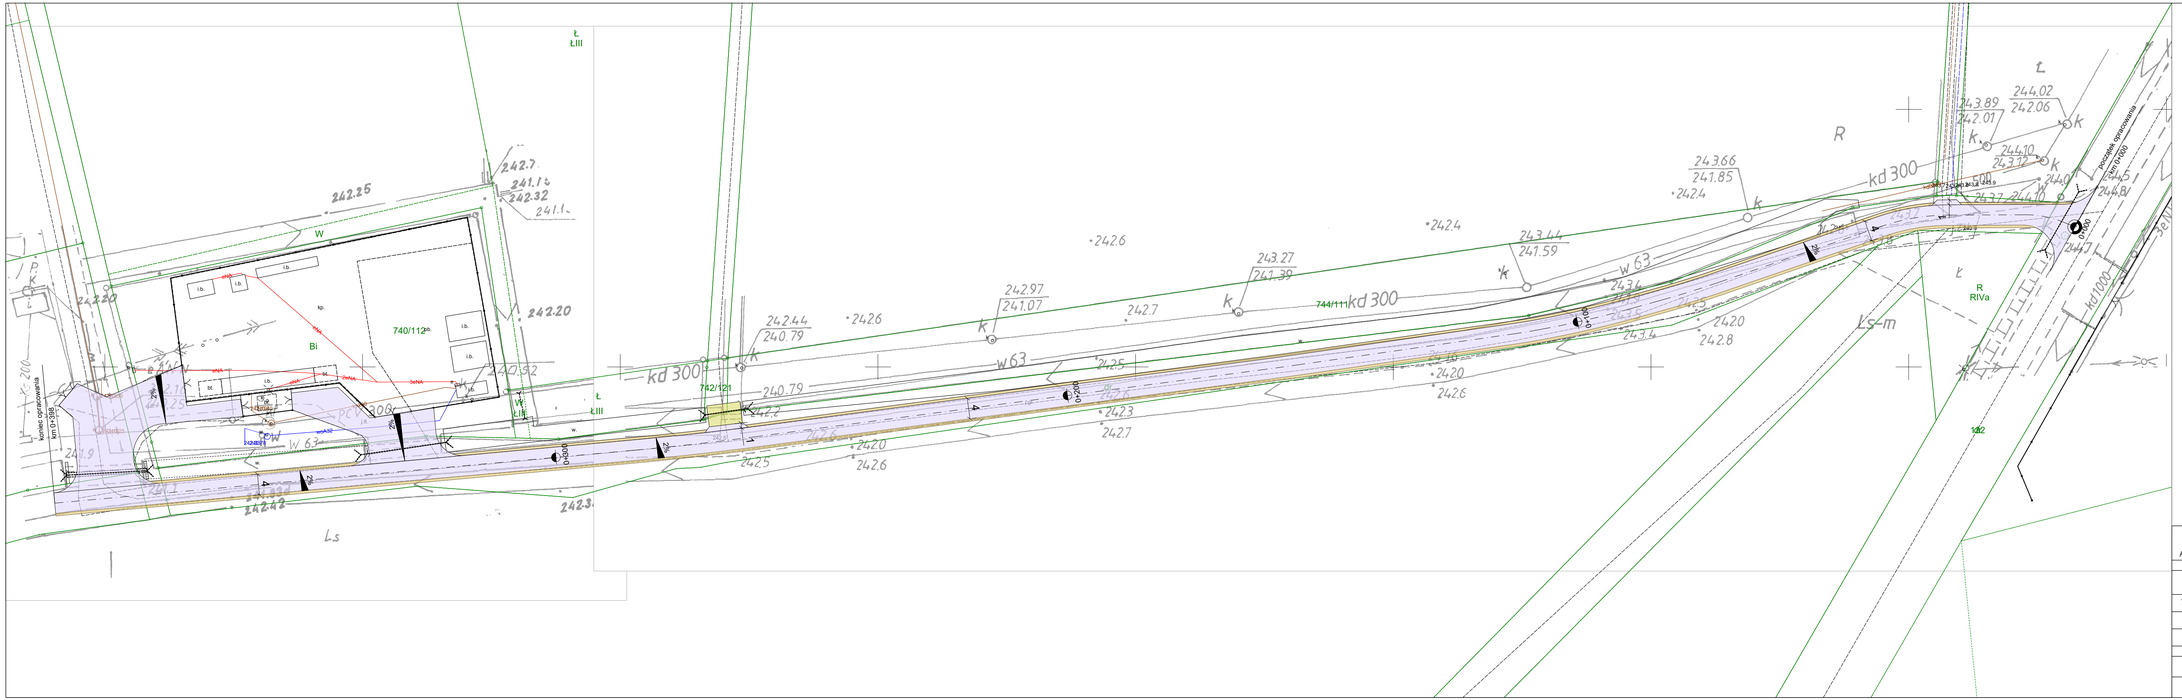
LEGENDA
Nawierzchnia jezdni z betonu asfaltowego AC 11S
Nawierzchnia zjazdów z kruszywa łamanego, gr. 20cm
Pobocza z kruszywa łamanego, gr. 20cm
Przepust do przebudowy
Oś jezdni
kd 300
kd 1000
w 63
740/112
742/121
744/111
Bi
R RIVa
Ls
Ks-m
242.25
242.20
242.32
242.42
240.79
241.07
241.59
241.39
241.85
242.06
242.01
243.66
243.44
243.27
242.97
242.44
242.4
242.6
242.7
242.8
242.5
242.3
242.2
242.1
242.0
241.9
243.89
244.02
244.10
244.12
244.37
244.40
244.81
244.7
243.36
243.14
243.16
