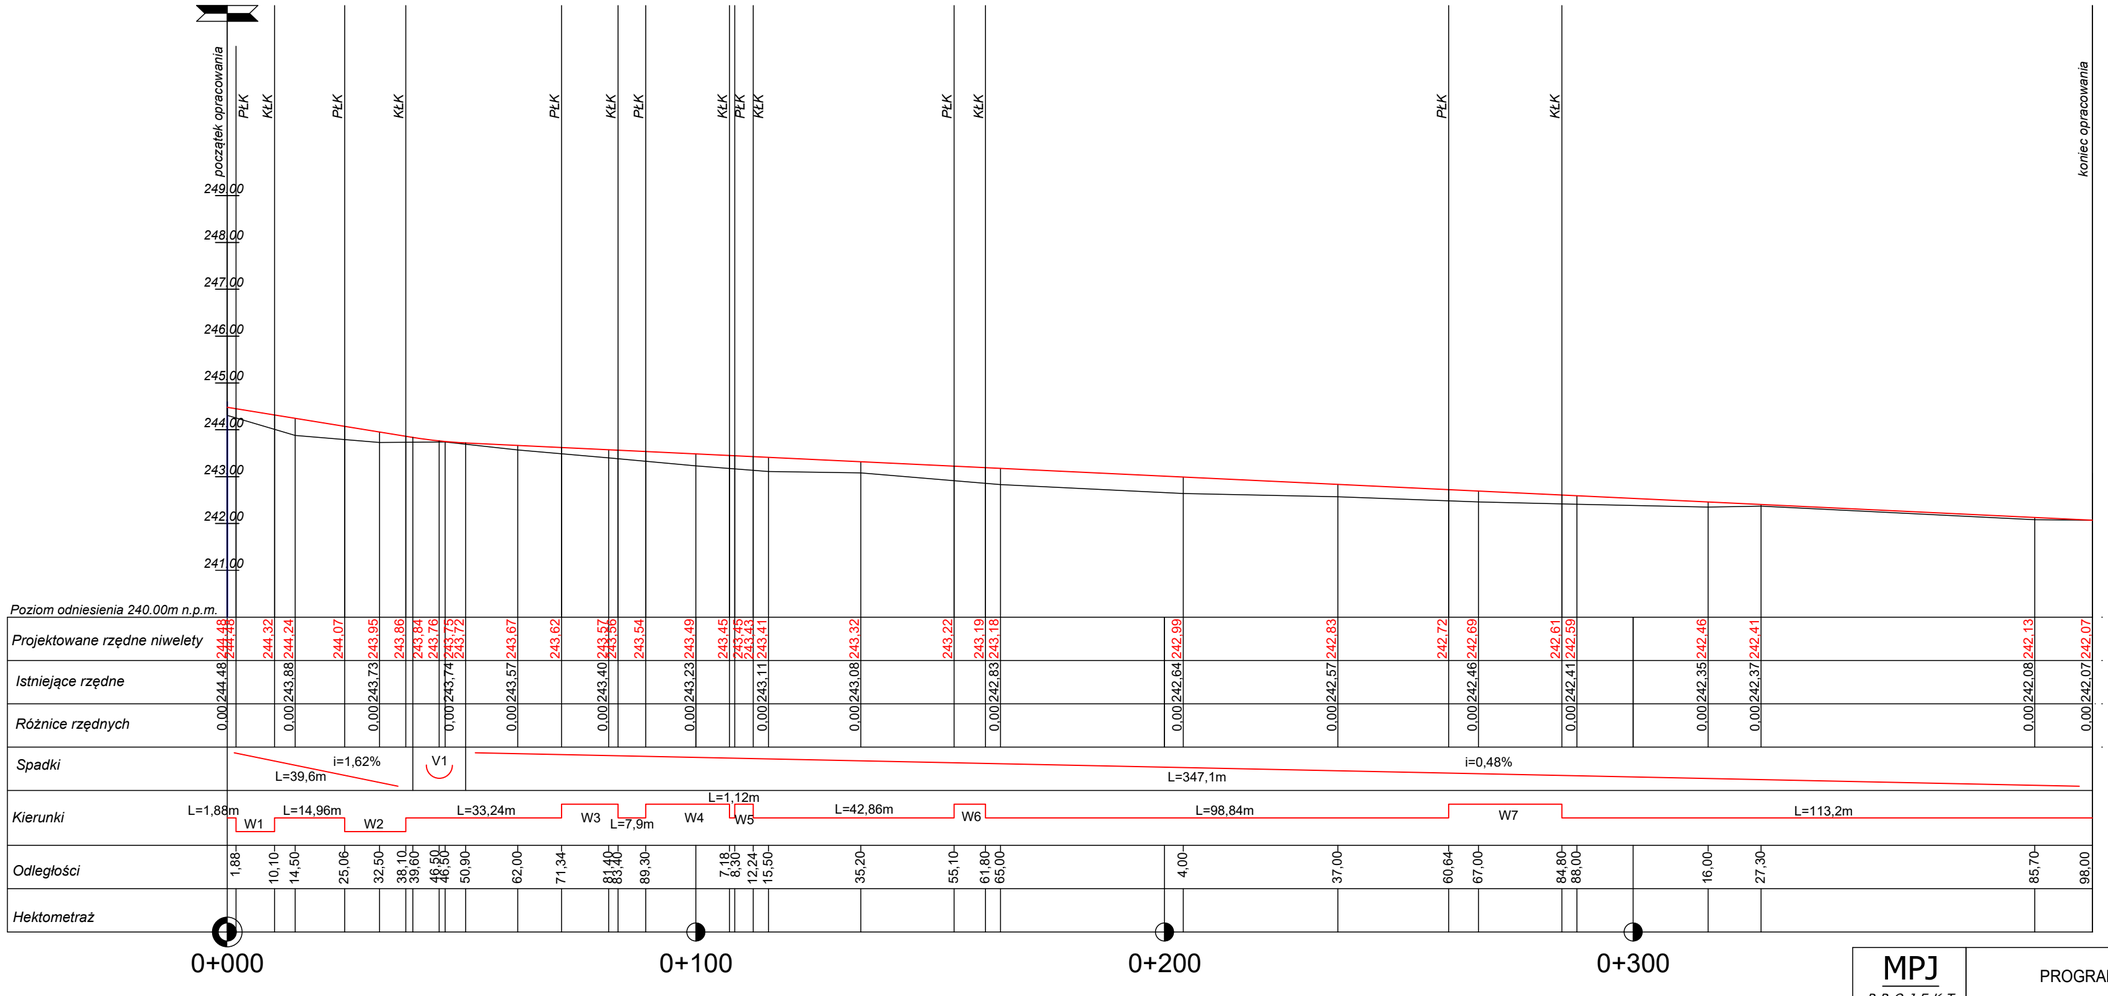

MPJ PROJEKT	PROGRAM FUNKCJONALNO-UŻYTKOWY				
Nazwa i adres obiektu					
Przebudowa nieutwardzonych dróg gminnych na terenie sołectw Gminy Pawonków					
Tytuł rysunku	Profil podłużny - Pawonków droga dojazdowa do PSZOK				
Branża	Drogowa				
Inwestor	Gmina Pawonków				
Projektantanci		*Nr uprawnień*	*Podpis*	*Data*	*Nr rys.*
Rafał Popiołek		SLK/7115/PBD/16		I.2023r.	3.5
Joanna Popiołek				*Skala* 1:100/1000	