


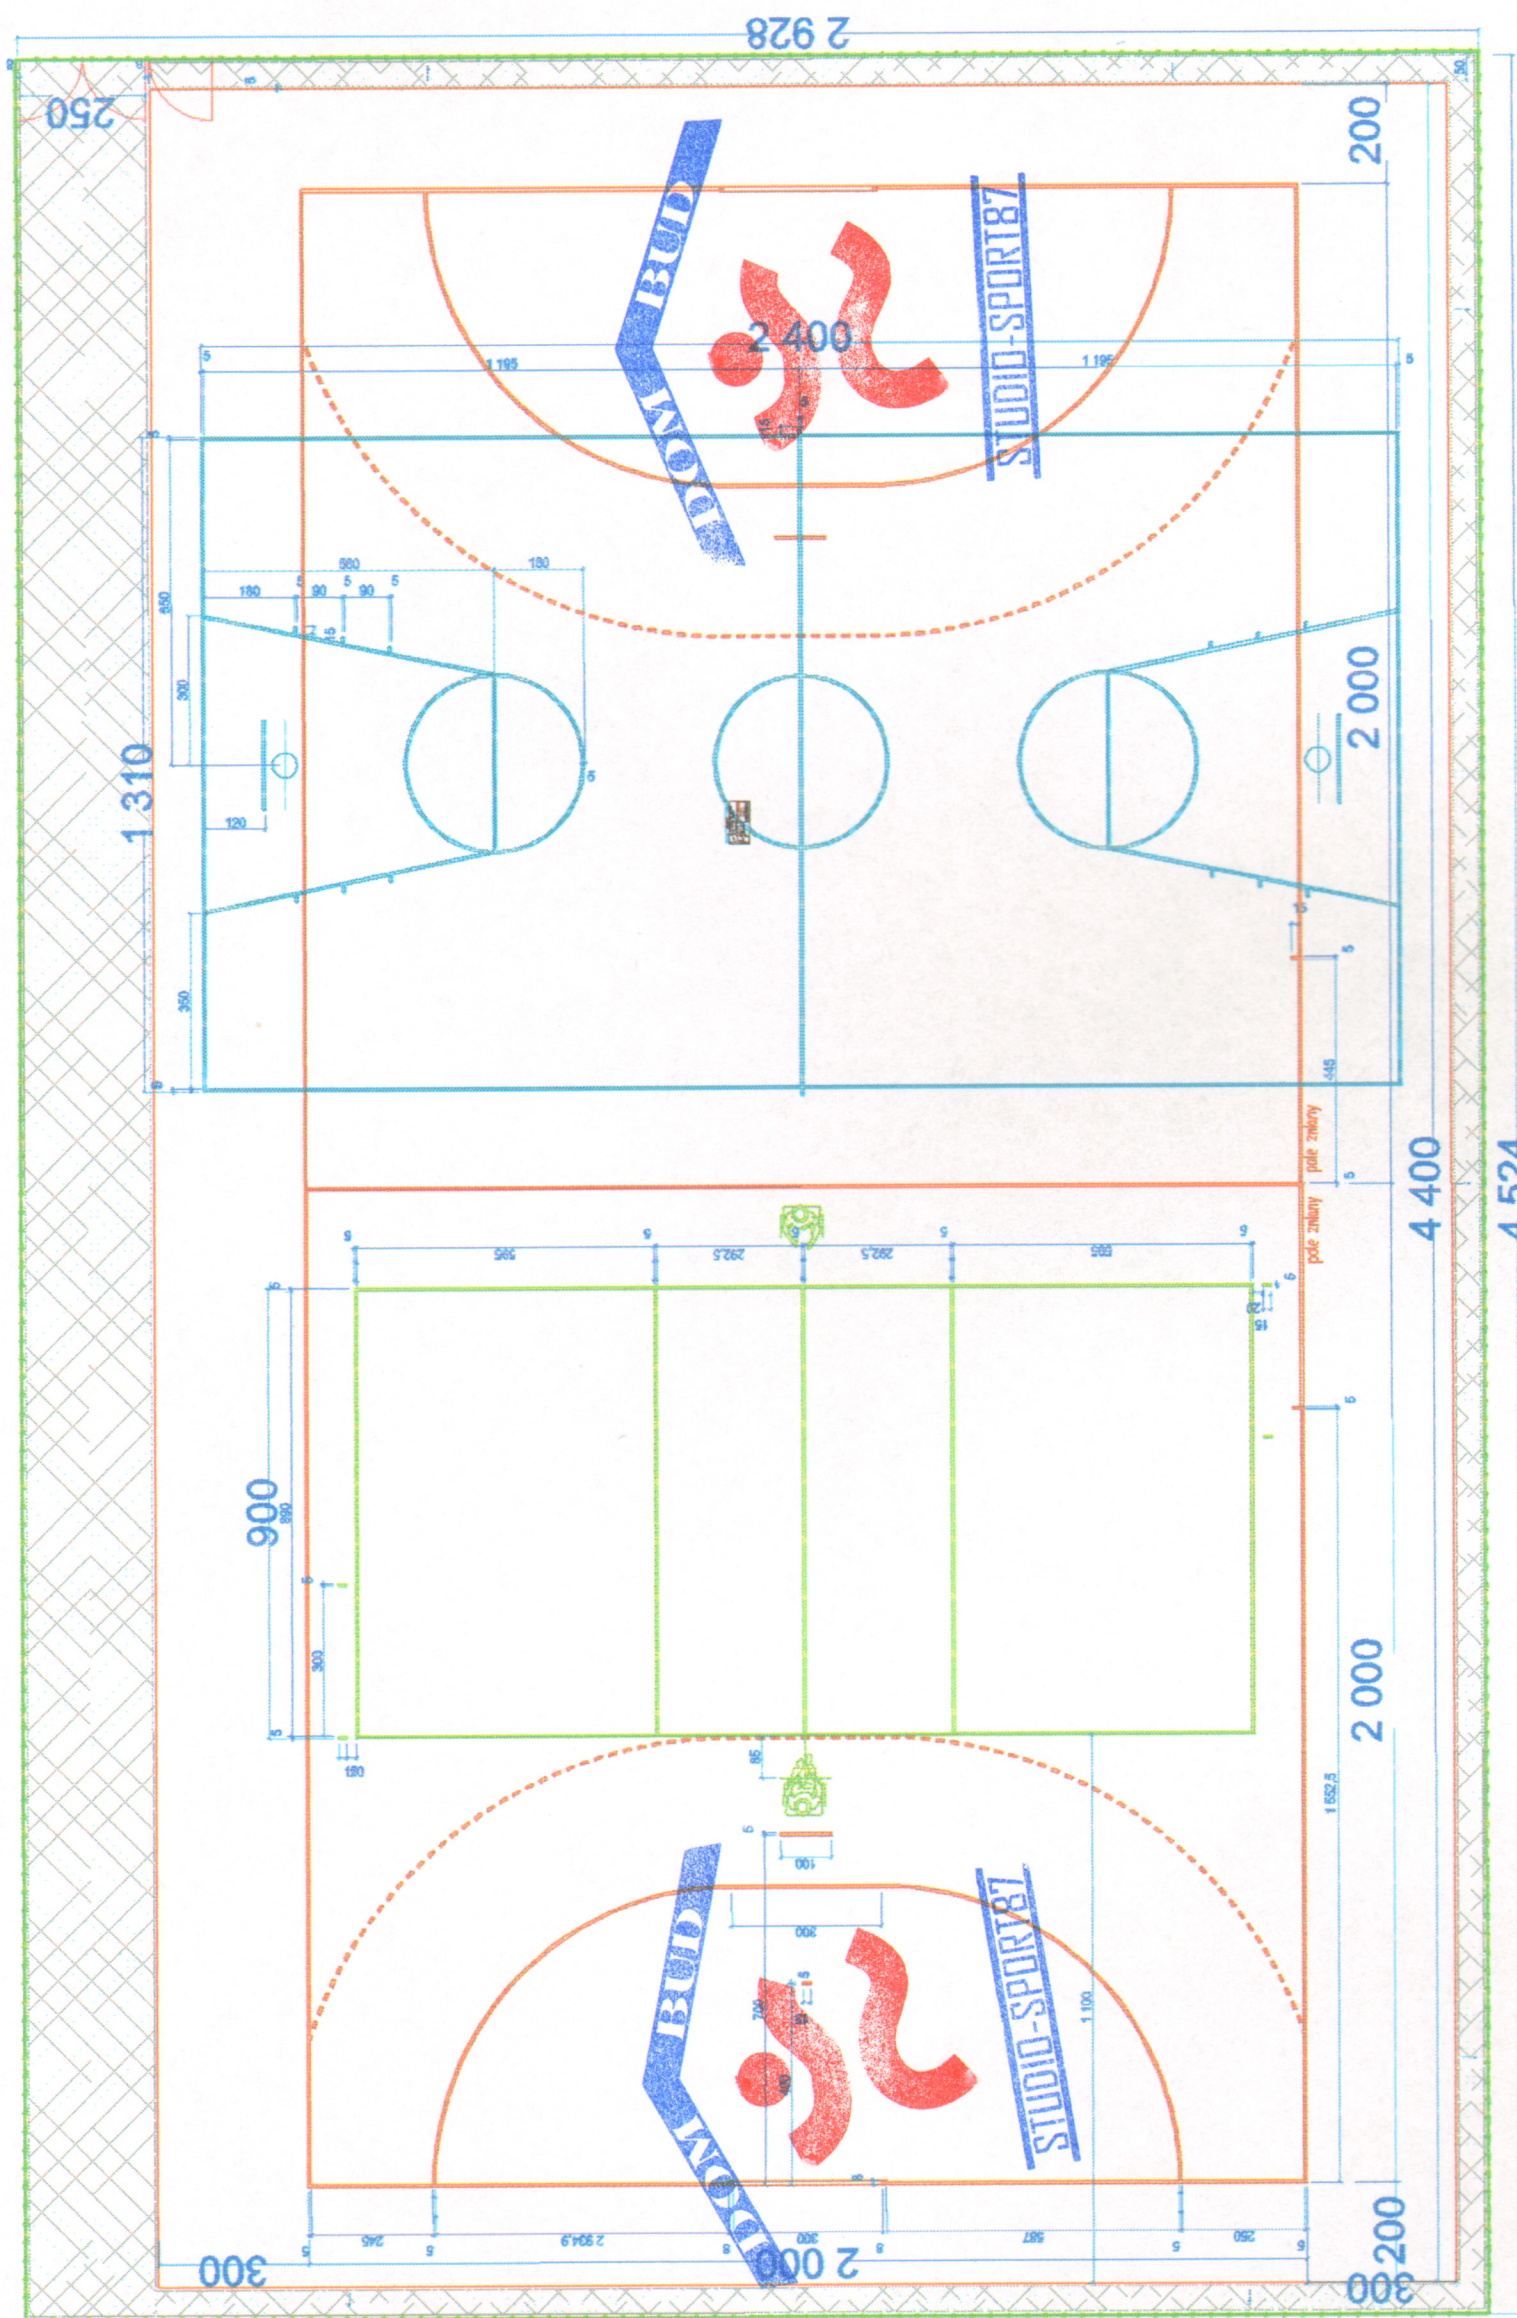

inż. Bolesław Topór-Kamiński
 44-100 Gliwice, ul. Damrota 19/7
 tel./fax 0-32 331 53 68
 upr. bud. do projektowania i kierowania budową
 w specjalności konstrukcyjno-budowlanej
 Nr ewid. upr. 113/78

ZAKŁAD KONSERWACJI OBIEKTÓW TECHNICZNY BUDOWNICTWA 44-104 Katowice, ul. Kępczyńskiego 1b/1	
Temat: Adres inwestycji: Inwestor: Tytuł rysunku: Projektant: Sprawdzający: Data: Skala rys.: Nr rys.:	PROJEKT BUDOWLANO - WYKONAWCZY BOISKA WIELOFUNKCYJNEGO O NAWIERZCHNI POLIURETANOWEJ Szkoła Podstawowa w Kośmierzach działka nr 355/48, 358/40 Urząd Gminy Pawonków ul. Zawadzkiego 7 RZUT BOISKA mgr inż. Bolesław Topór-Kamiński upr. nr 113/78 mgr inż. arch. Krystyna Grońska upr. nr 384/83 04.2008. 1:200 02