



PRZEKRÓJ OGRODZENIA BOISKA

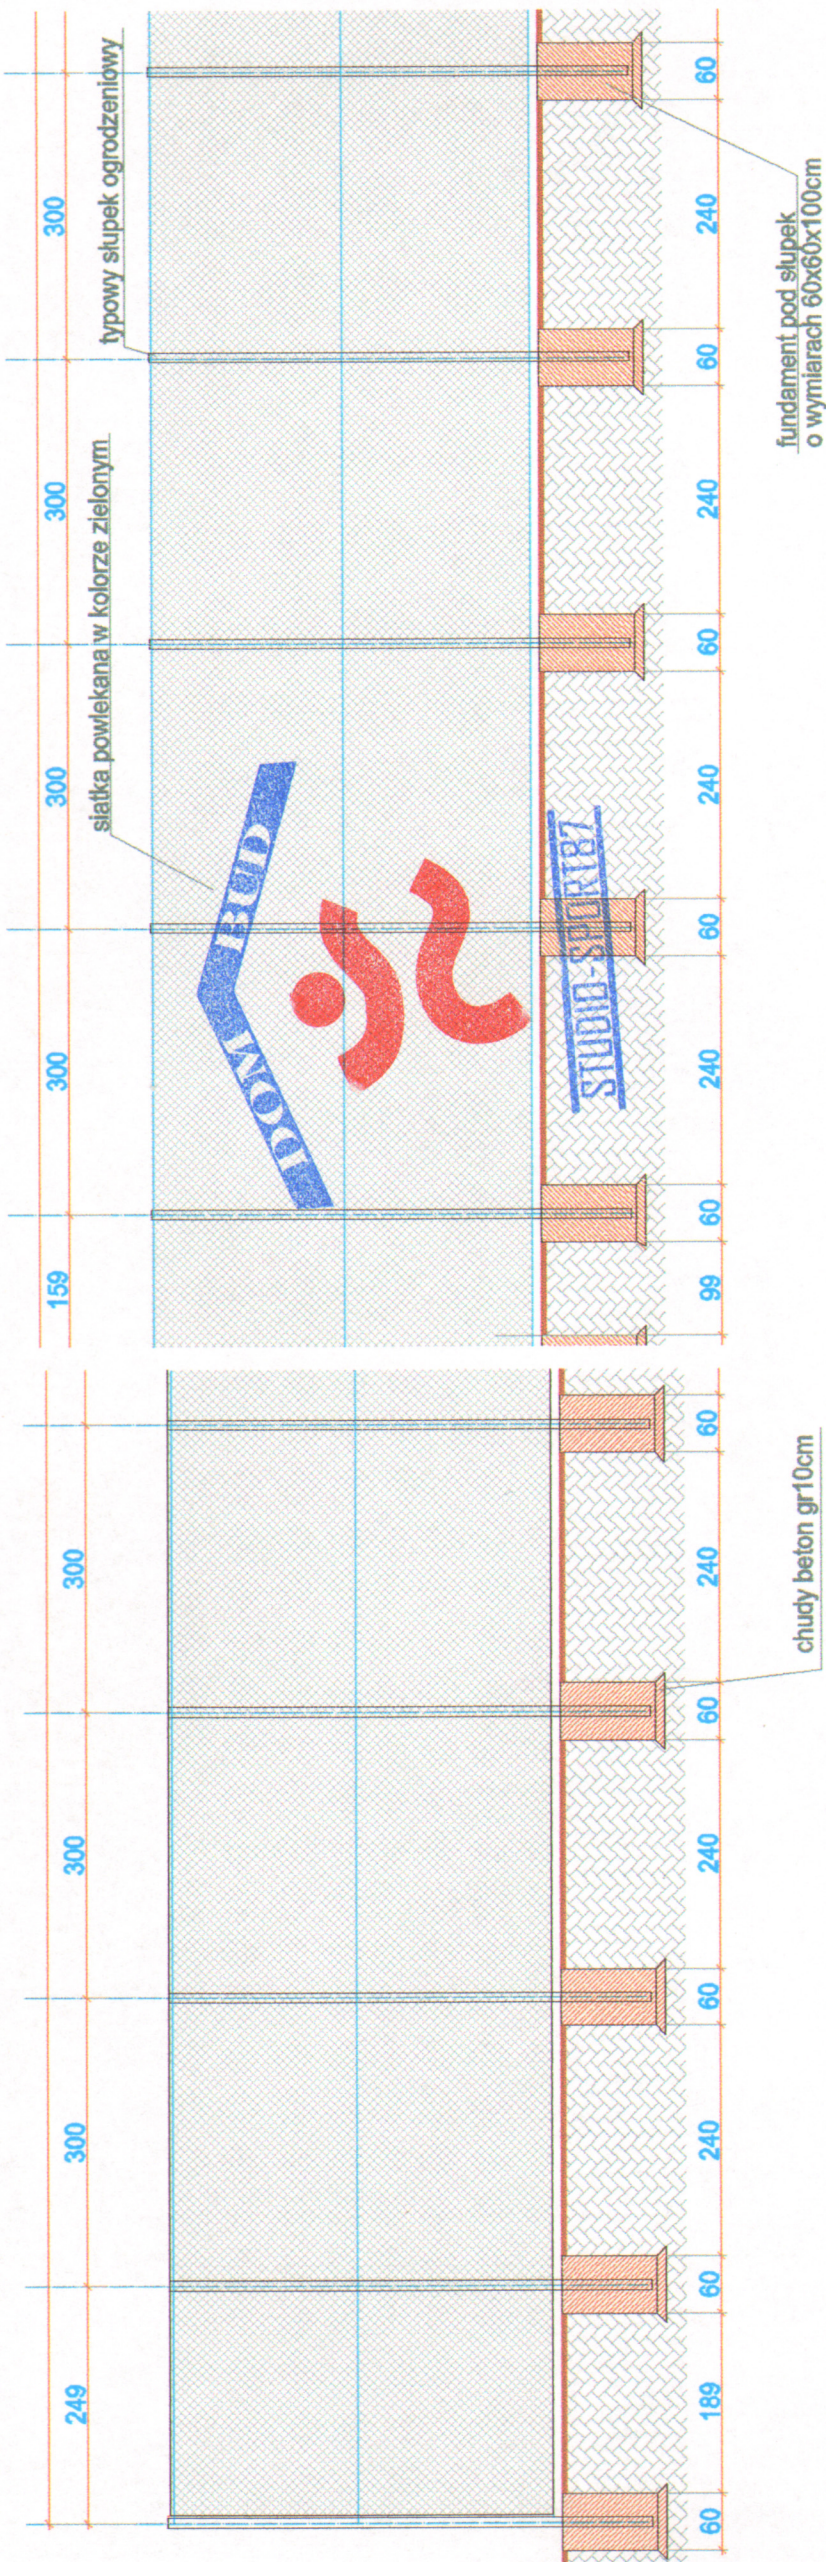

OGRODZENIE BOISKA WYSOKOŚĆ 400 CM

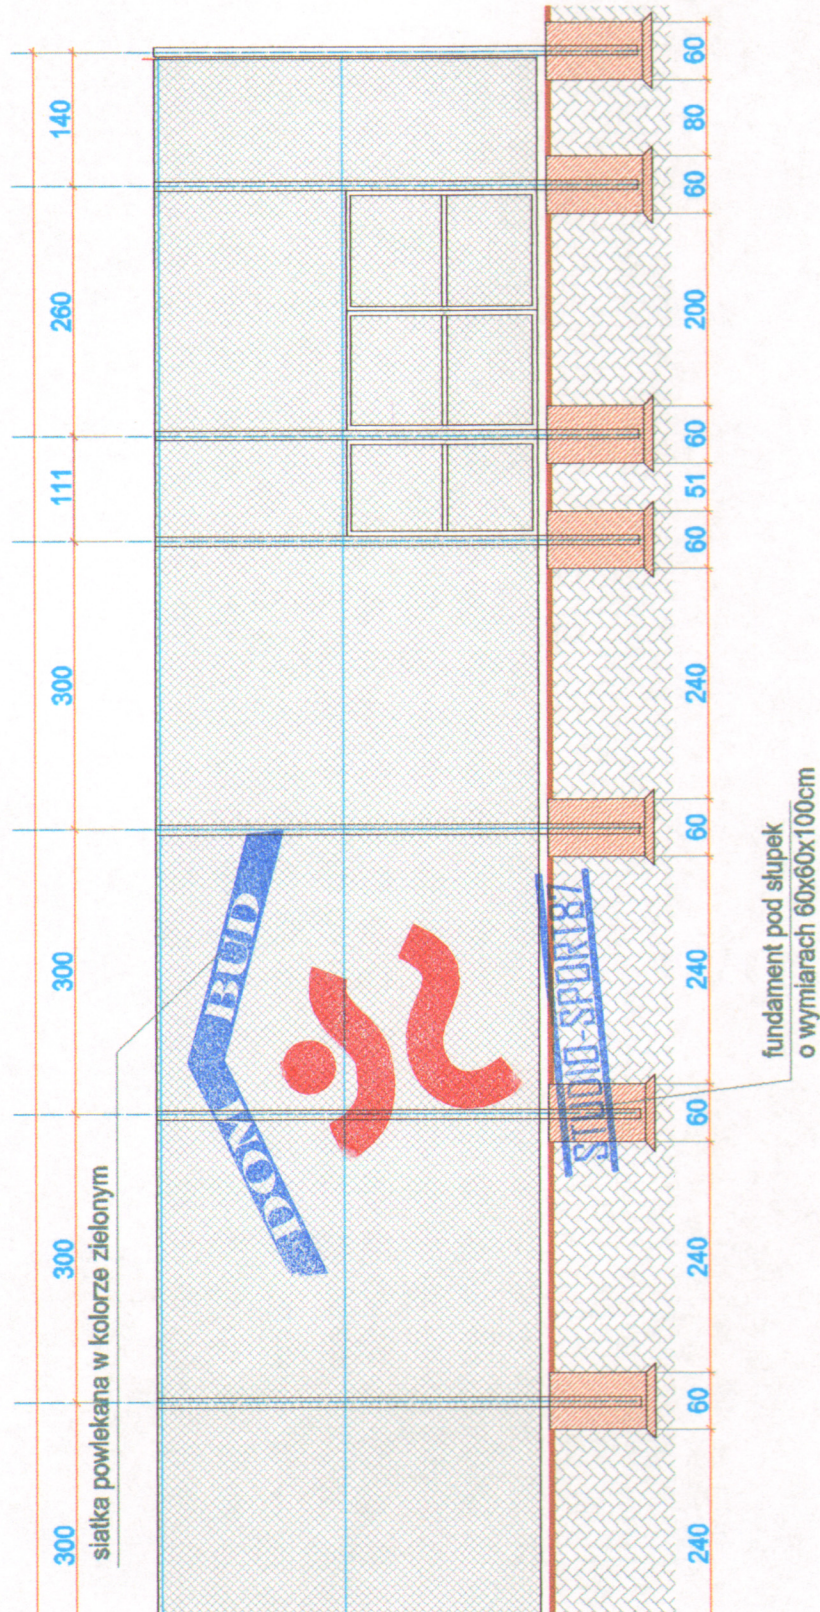

inż. Bolesław Topór-Kamiński
44-100 Gliwice, ul. Damrota 19/7
tel./fax 0-32 331 53 68
upr. bud. do projektowania i kierowania budową
w specjalności konstrukcyjno-budowlanej
Nr ewid. upr. 113/78

ZAKŁAD KOMPLEKSOWEJ OBSŁUGI
TECHNICZNEJ BUDOWNICTWA
44-194 Knurow, ul. Kapłańska Wojskowych 16/1

Temat: PROJEKT BUDOWLANO - WYKONAWCZY BOISKA WIELOFUNKCYJNEGO
O NAWIERZCHNI POLIURETANOWEJ

Adres Inwestycji: Szkoła Podstawowa w Kośmistrzach działka nr 355/48, 358/40

Inwestor: Urząd Gminy Pawonków ul. Zawadzkiego 7

Tytuł rysunku: OGRODZENIE

Projektant: mgr inż. Bolesław Topór Kamiński
upr. nr 115/78

Sprawdzający: mgr inż. arch. Krystyna Grońska
upr. nr 364/83

Data: 04.2008.

Skala rys.: 1:100

Nr rys.: 03

ZBIGNIEW KROTOWSKI
tel. fax (32) 2350904 krotowski@konto.pl