


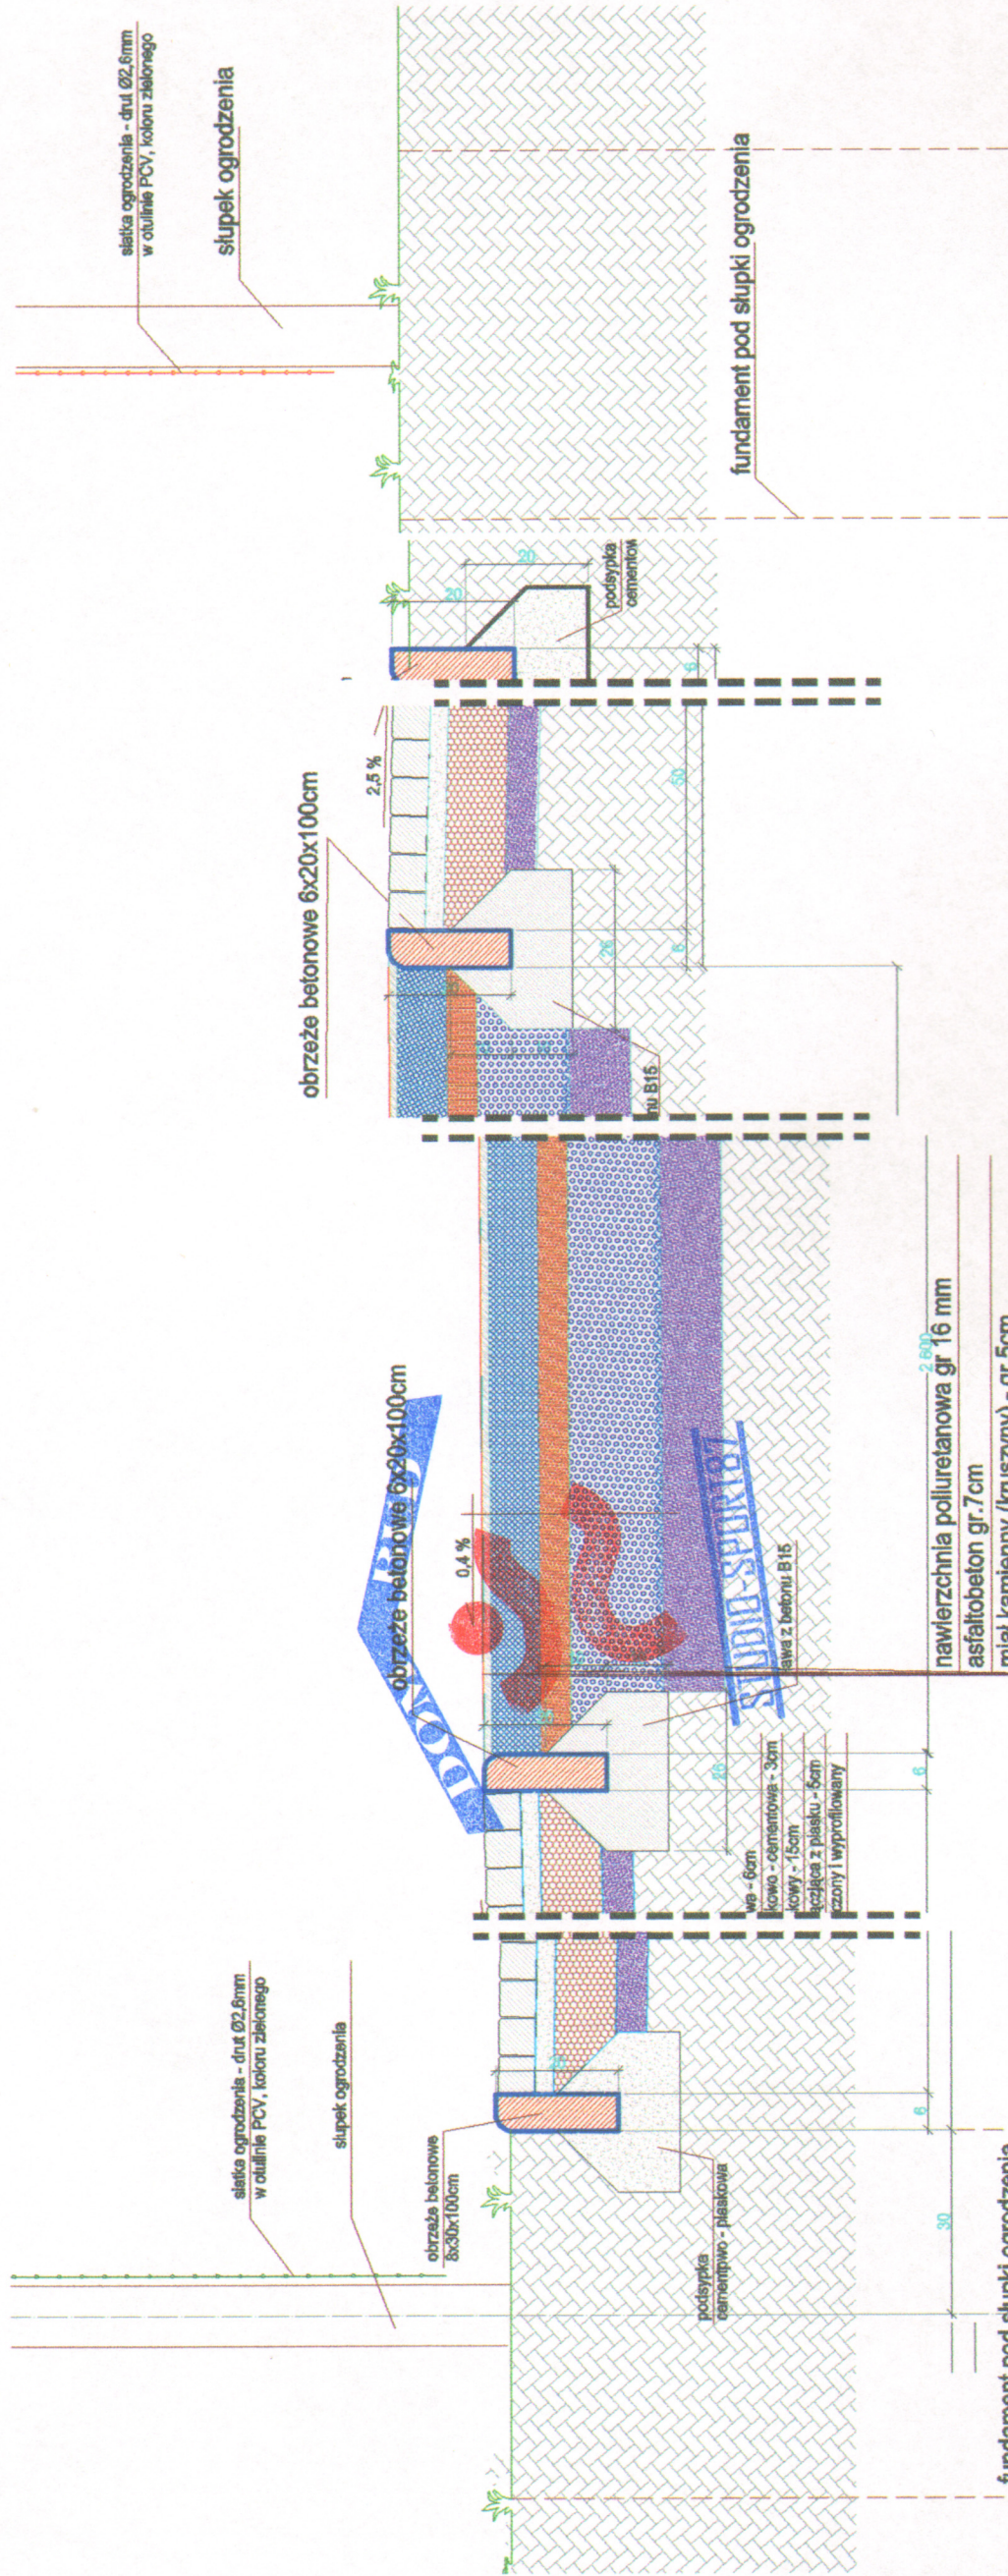

**ZAKŁAD KOMPLEKSOWEJ OBSŁUGI
TECHNICZNEJ BUDOWNICTWA**
44-104 Kaniów, ul. Kapelanów, Województwa Lubl.

Temat:
PROJEKT BUDOWLANO - WYKONAWCZY BOISKA WIELOFUNKCYJNEGO

O NAWIERZCHNI POLIURETANOWEJ

Adres Inwestycji: Szkoła Podstawowa w Kośmistrzach działka nr 355/48, 358/40

Investor: Urząd Gminy Pawonków ul Zawadzkiego 7

Tytuł rysunku: PRZEKRÓJ POPRZECZNY

Projektant: mgr inż. Bolesław Topór Kamiński

upr. nr 115/78

Sprawdzający: mgr. Inż. arch. Krystyna Grońska
licz. nr 994/99

Data: upr. nr 38
04.2008.Data. 04.20
Skala rs.: 1:10

Nr rns: 04

NR 175.04

10

inż. **Bolesław Topór-Kamiński**

III. Dobrejow, ul. Damrota 19/7
44-100 Gliwice, ul. Damrota 19/7

tel./fax 0-32 331 53 68

upr. bud. do projektowania i kierowania budową

w specjalności konstrukcyjno-budowlanej
Aktywid. nr 113/78

Nr ewid. upr. 113/78