


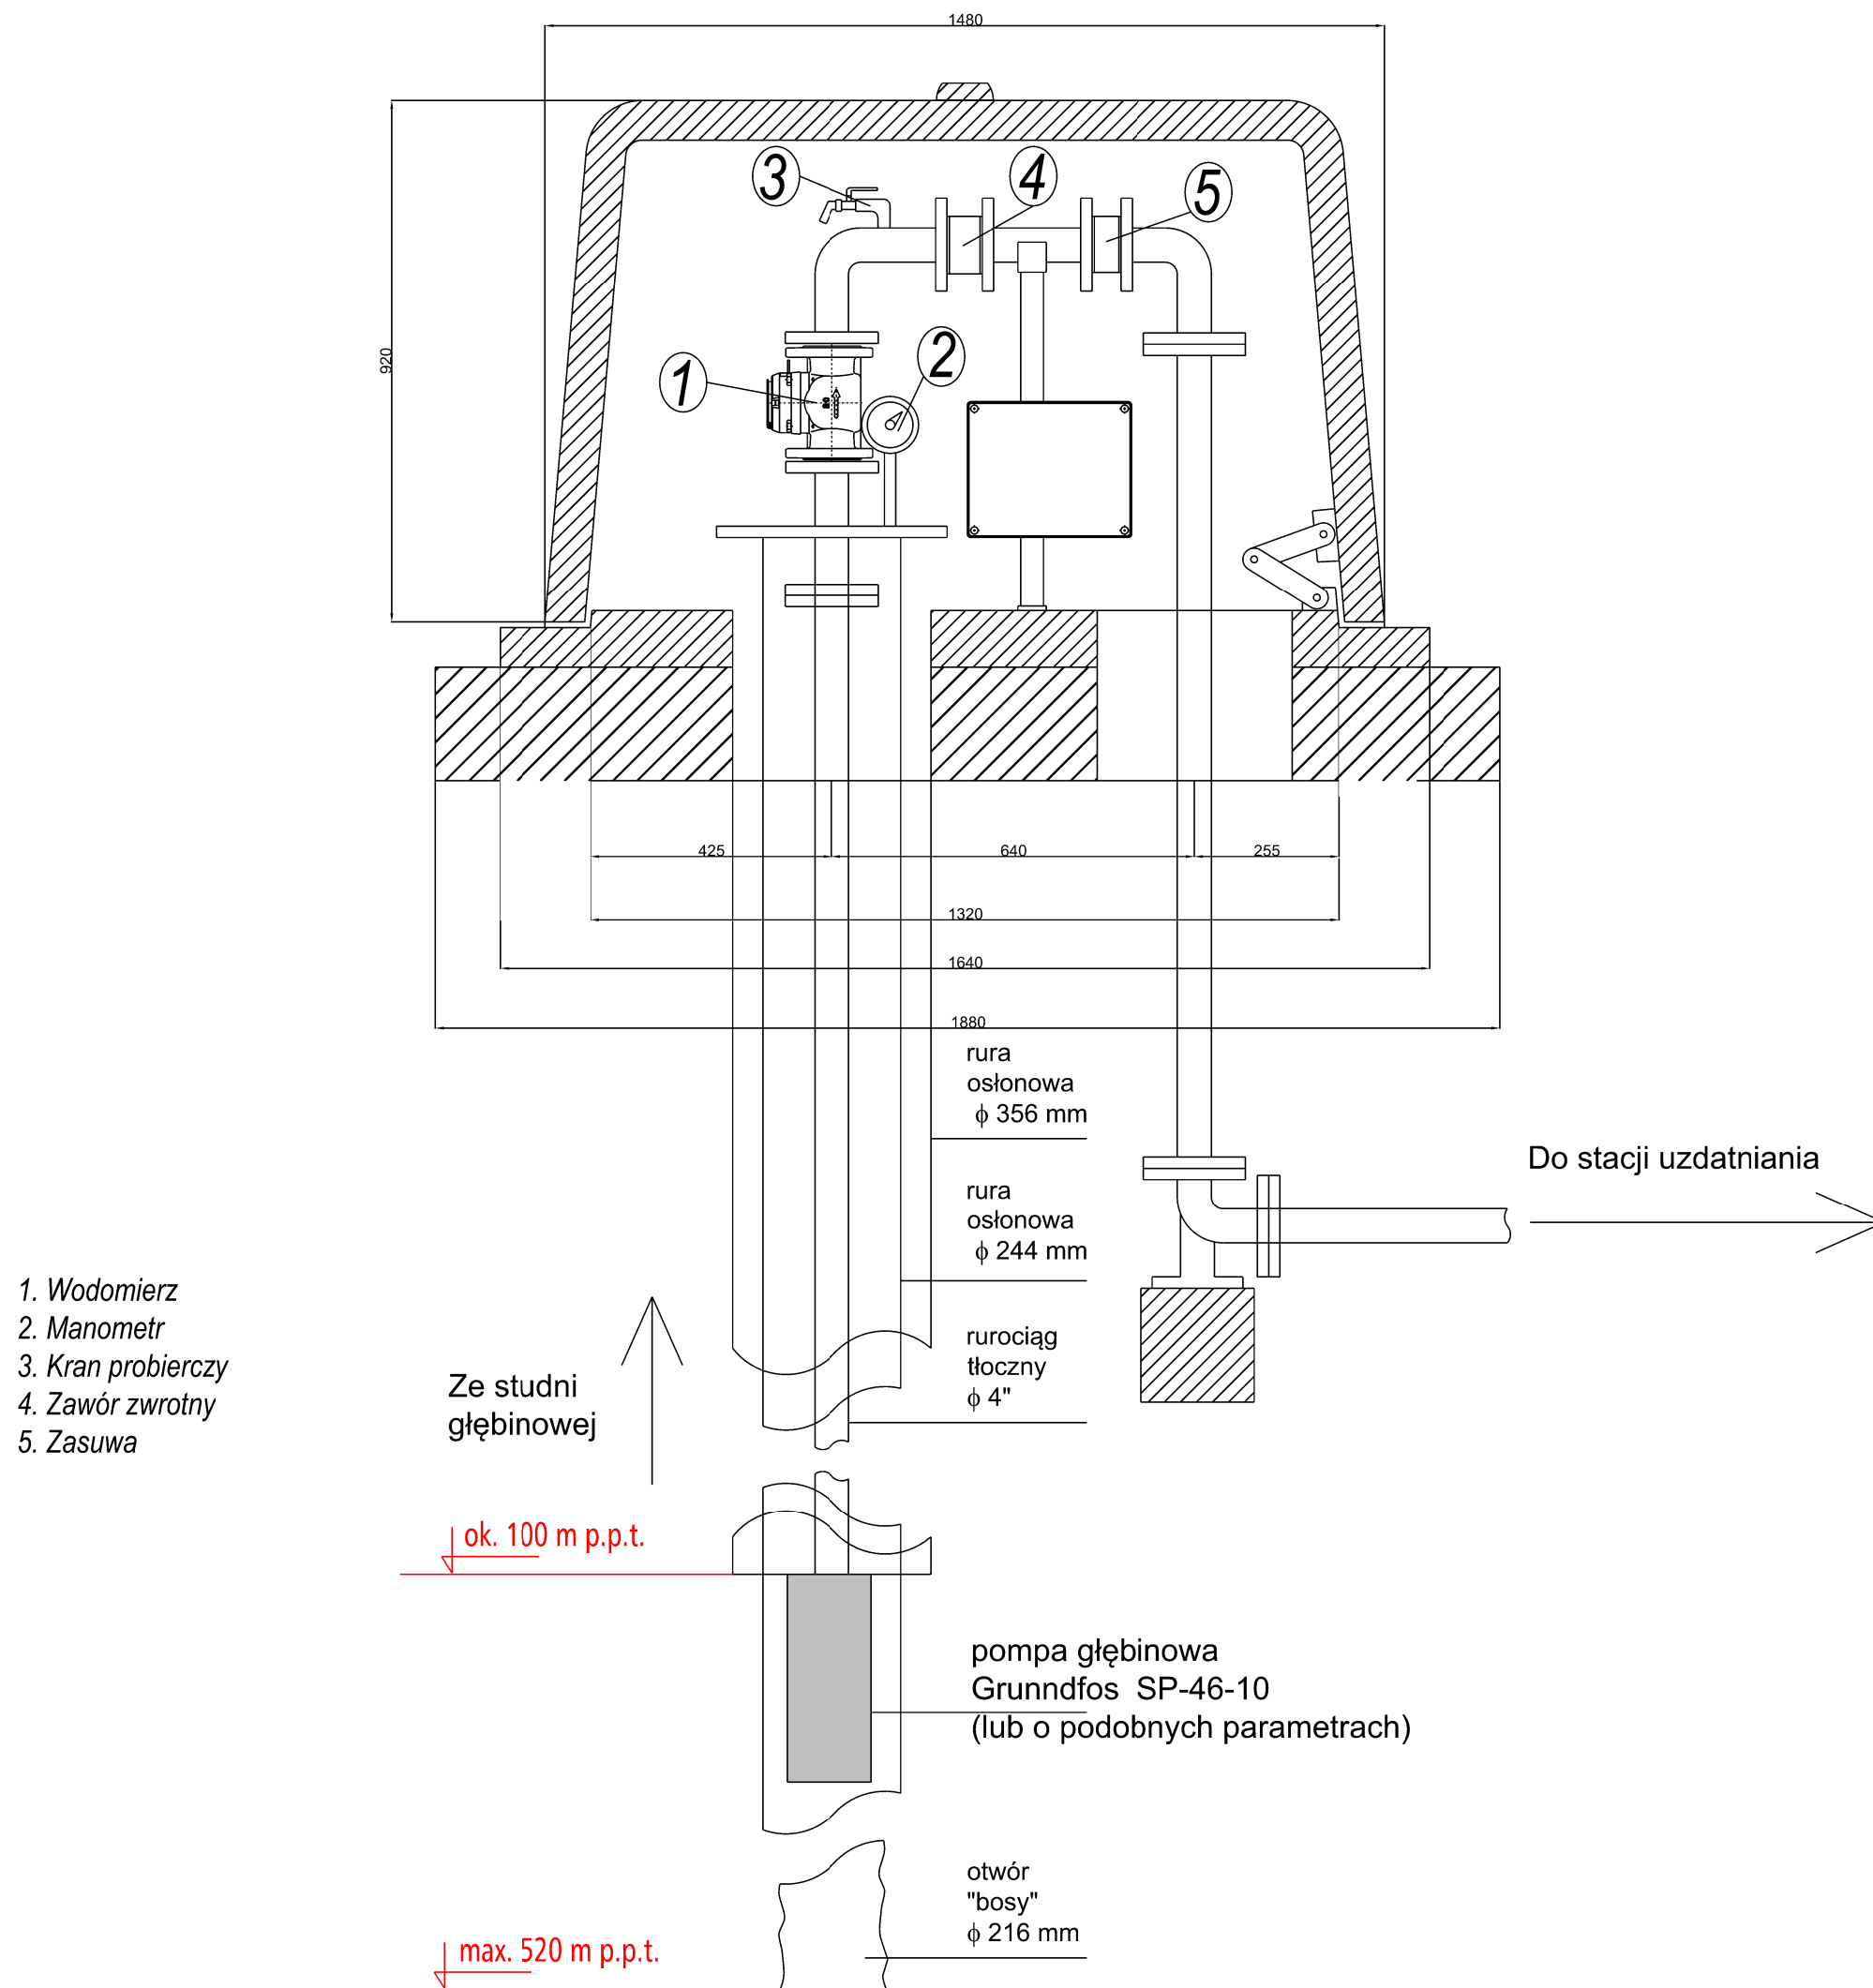

Schemat obudowy studni

załącznik nr 7

opracował: mgr inż. Ireneusz Łukaczyński, Częstochowa, 2023 r.



Nowe Przedsiębiorstwo Geologiczne s.c.
42-200 Częstochowa, ul. Krótka 27
[http:// www.neogeo.pl](http://www.neogeo.pl) ;
e-mail: kontakt@neogeo.pl