


Przekrój konstrukcyjny na odcinku z rowami przydrożnymi

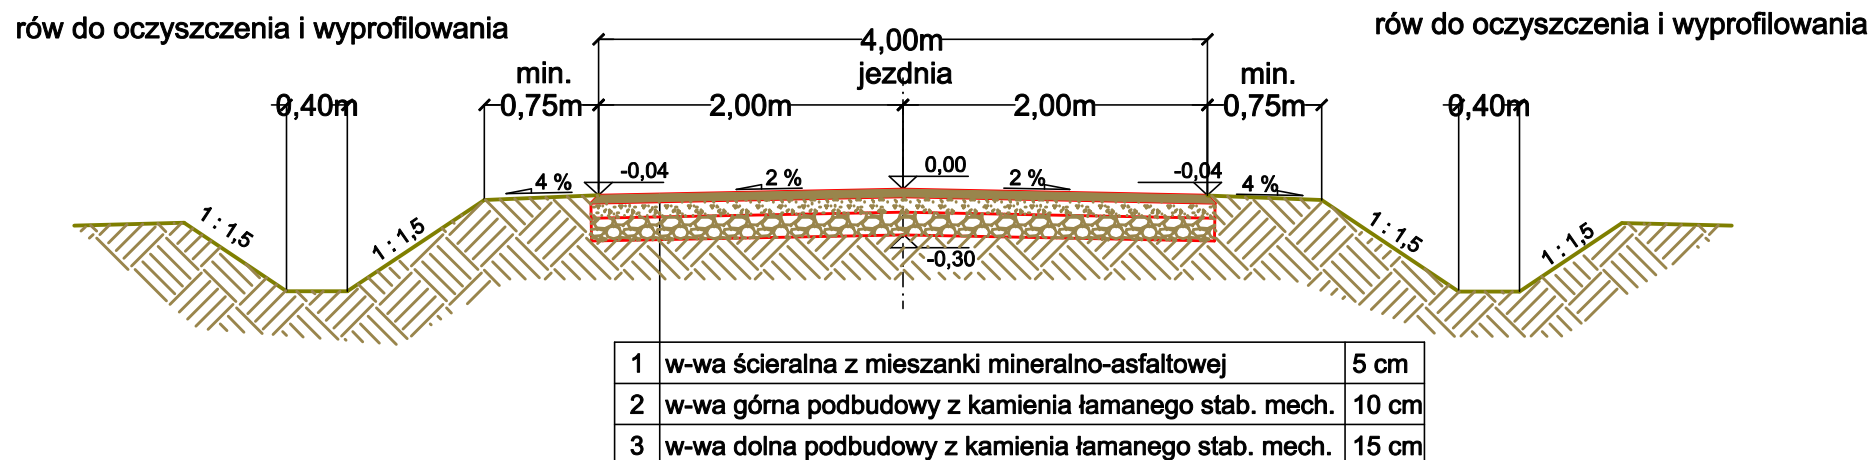

Przebudowa nawierzchni gruntowej drogi gminnej
ul. Dobrodzieńskiej w Łągiwnikach Małych

Przekroje konstrukcyjne

Opracowanie
Biuro Projektów Budowlanych "CADAM" - Adam Pokrzywiec
ul. Oświęcimska 29/8 42-700 Lubliniec

Projektował	Podpis	Inwestor	
Wisław Tyliński		Urząd Gminy w Pawonkowie	
		Data	Nr rys.
Współpraca	Podpis	wrzesień 2008	
Adam Pokrzywiec		Skala	3.2
		1 : 50	