


RZUT BOISKA DO PIŁKI NOŻNEJ MŁODZIEŻOWEJ - WYMIARY LINII

Skala 1:250

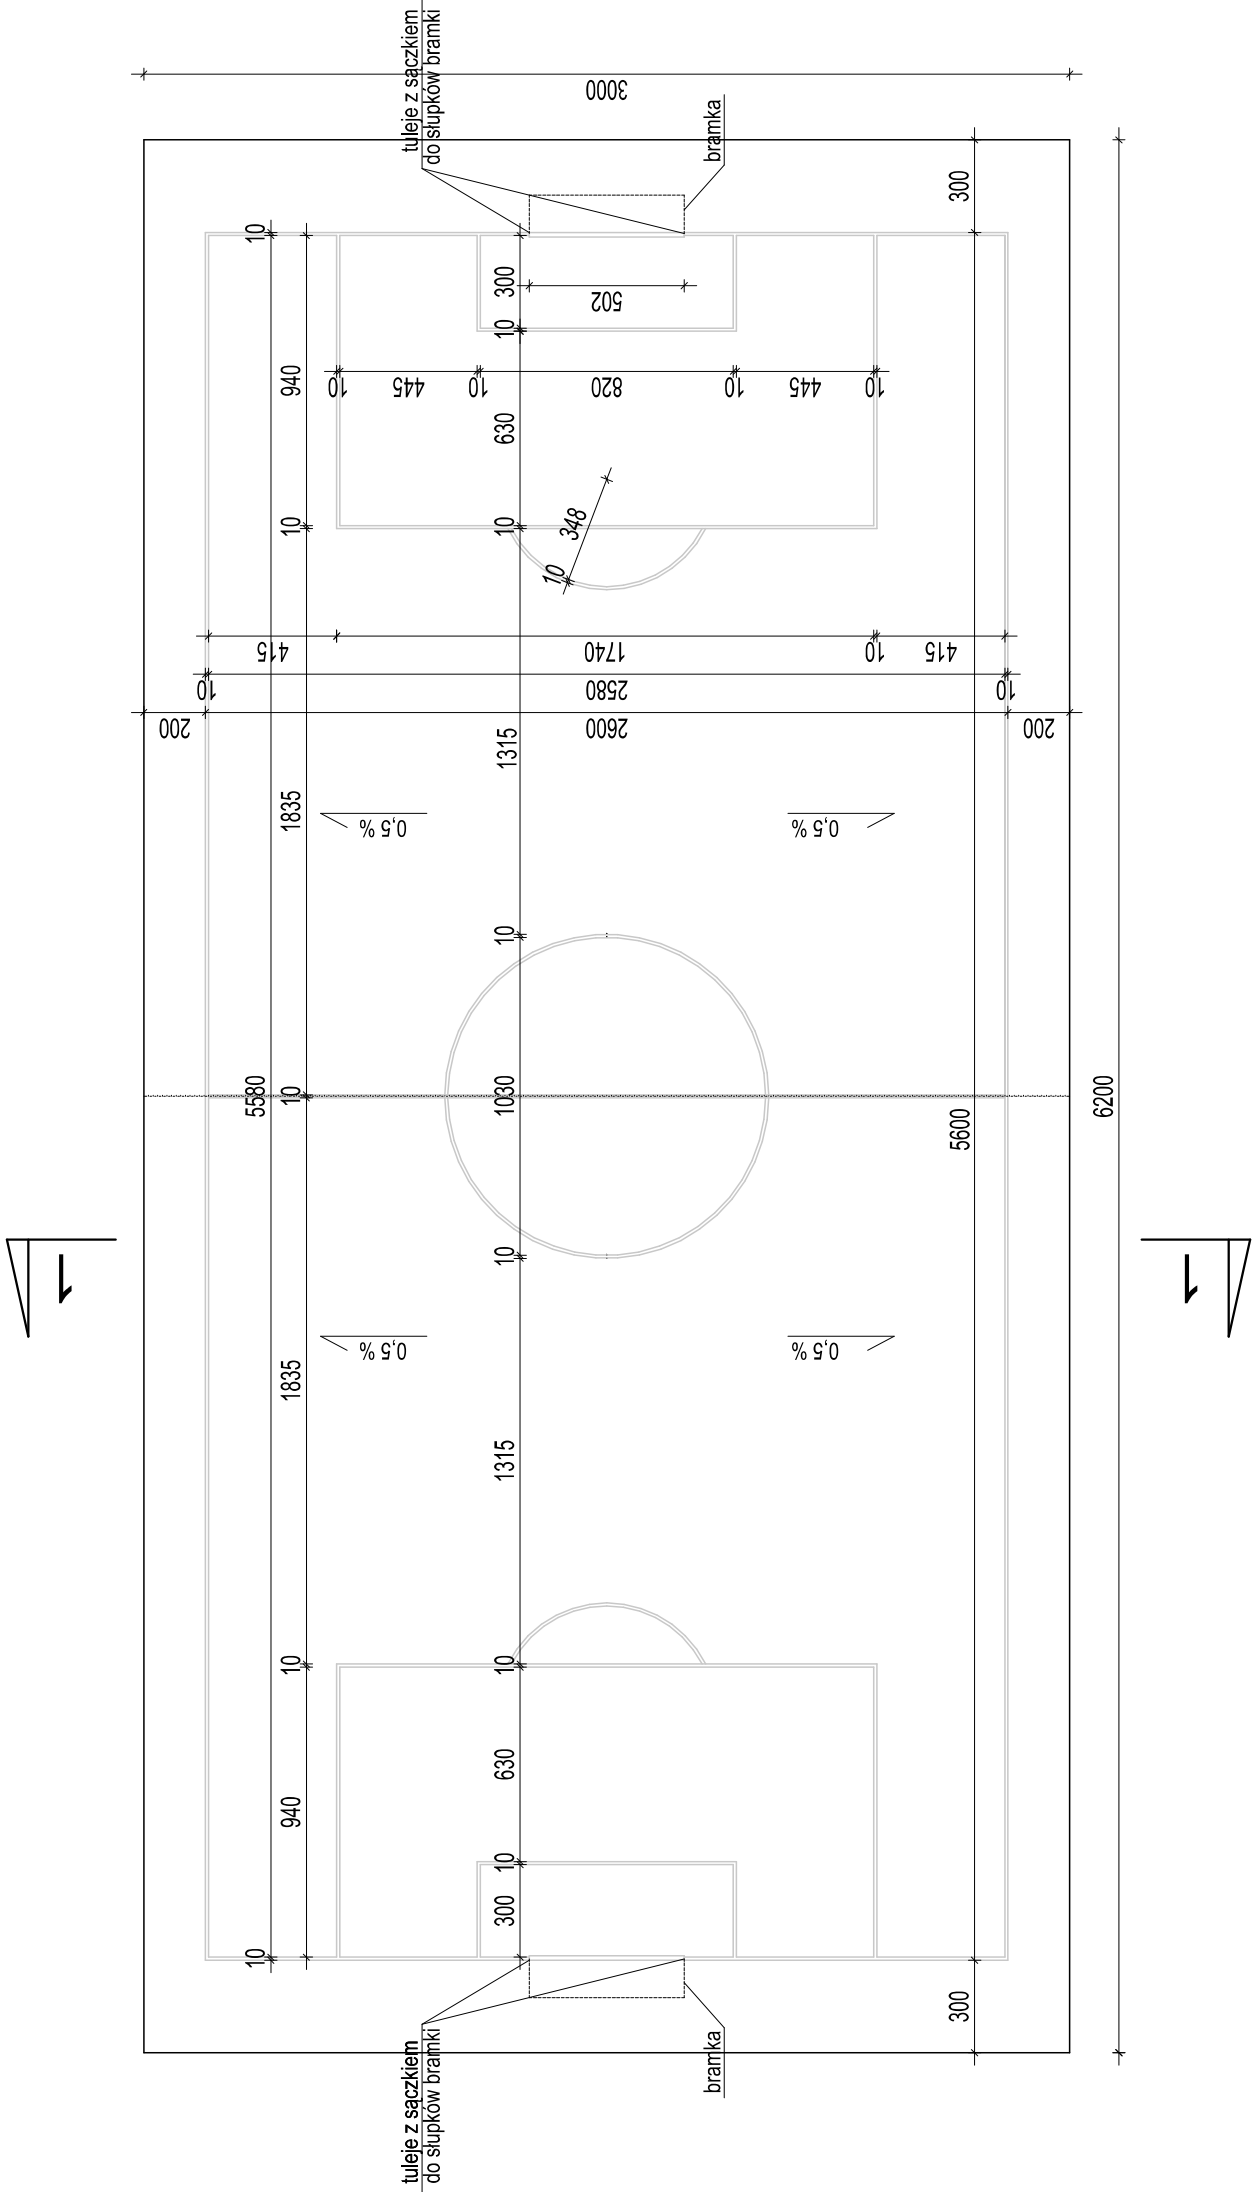

4	RZUT BOISKA DO PIŁKI NOŻNEJ MŁODZIEŻOWEJ - WYMIARY LINII		BRANŻA ARCHITEKTURA
FAZA	Projekt budowlany		
TEMAT	"Moje Boisko Orlik 2012" w Pawonkowie.		
ADRES	Gimnazjum i Hala Sportowa w Pawonkowie przy ul. Zawadzkiego 65		
INWESTOR	URZĄD GMINY W PAWONKOWIE, 42-772 Pawonków ul. Zawadzkiego 7		
PROJEKTOWAŁ	IMIĘ I NAZWISKO	NR UPR.	SKALA 1:250
	mgr inż. arch. Rafał Matias	3246 / 06 / U / C	DATA 05.2009
MULTISPORT KARINA KOMORNICKA 40-215 Katowice ul. Podhalańska 20/24			