


RZUT BOISKA DO PIŁKI NOŻNEJ MŁODZIEŻOWEJ - KOLORYSTYKA

Skala 1:250

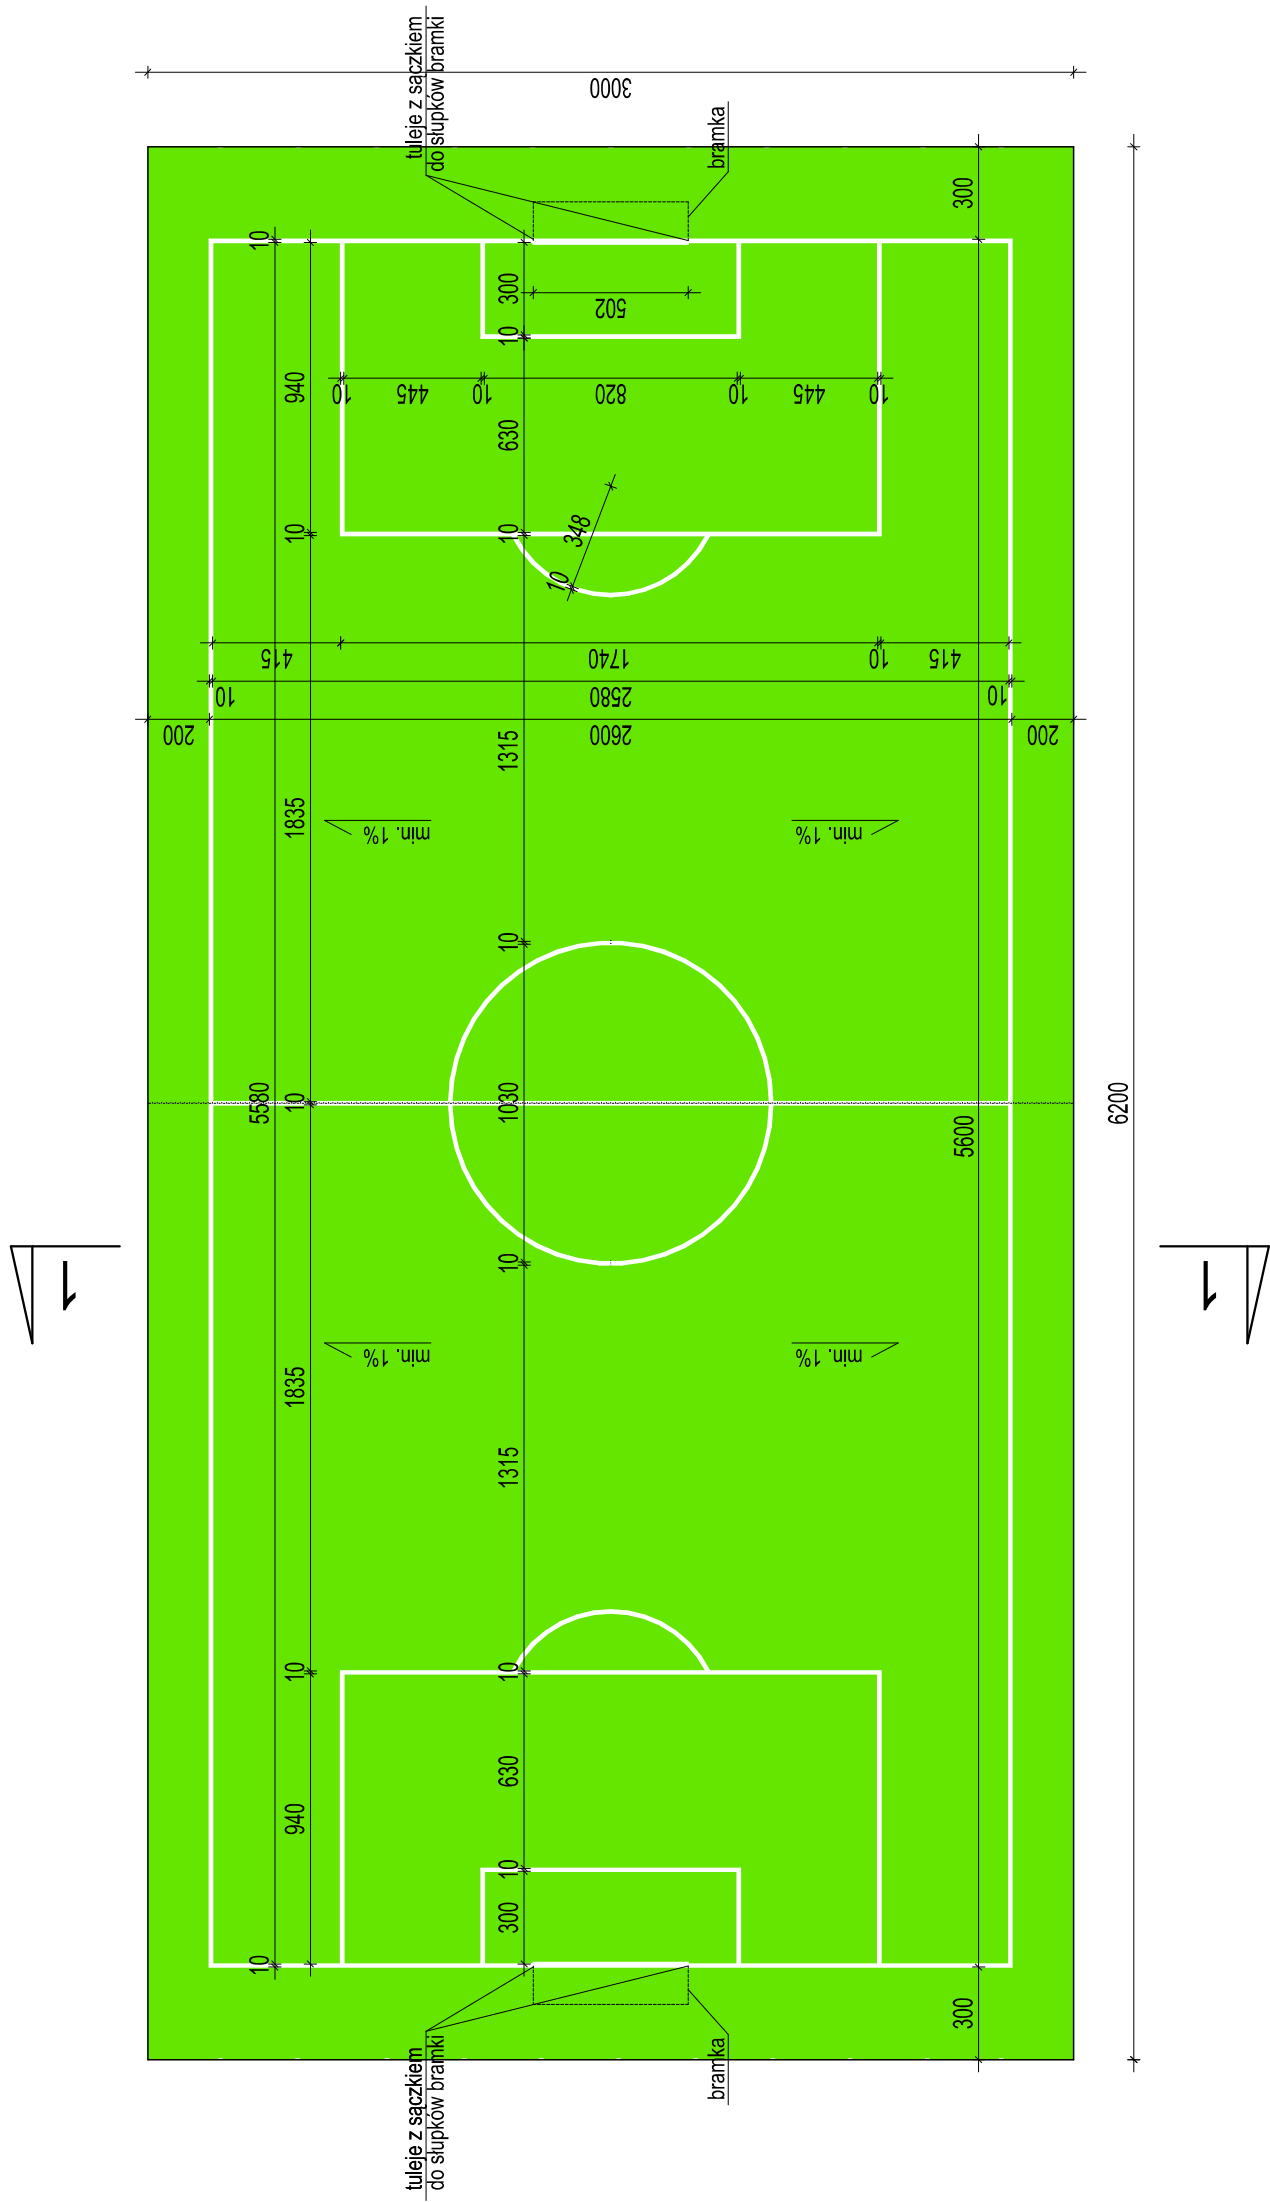

LEGENDA:

**NAWIERZCHNIA Z TRAWY SYNTETYCZNEJ
KOLOR ZIELONY**

5	RZUT BOISKA DO PIŁKI NOŻNEJ MŁODZIEŻOWEJ -KOLORYSTYKA		BRANŻA ARCHITEKTURA
FAZA	Projekt budowlany		
TEMAT	"Moje Boisko Orlik 2012" w Pawonkowie.		
ADRES	Gimnazjum i Hala Sportowa w Pawonkowie przy ul. Zawadzkiego 65		
INWESTOR	URZĄD GMINY W PAWONKOWIE, 42-772 Pawonków ul. Zawadzkiego 7		
PROJEKTOWAŁ	IMIĘ I NAZWISKO mgr inż. arch. Rafał Matlas	NR UPR. 3246 / 06 / U / C	SKALA 1:250 DATA 05.2009
MULTISPORT KARINA KOMORNICKA 40-215 Katowice ul. Podhalarska 20/24			