


RZUT BOISKA DO PIŁKI RĘCZNEJ, KOSZYKÓWKI, SIATKÓWKI - WYMIARY LINII

Skala 1:250

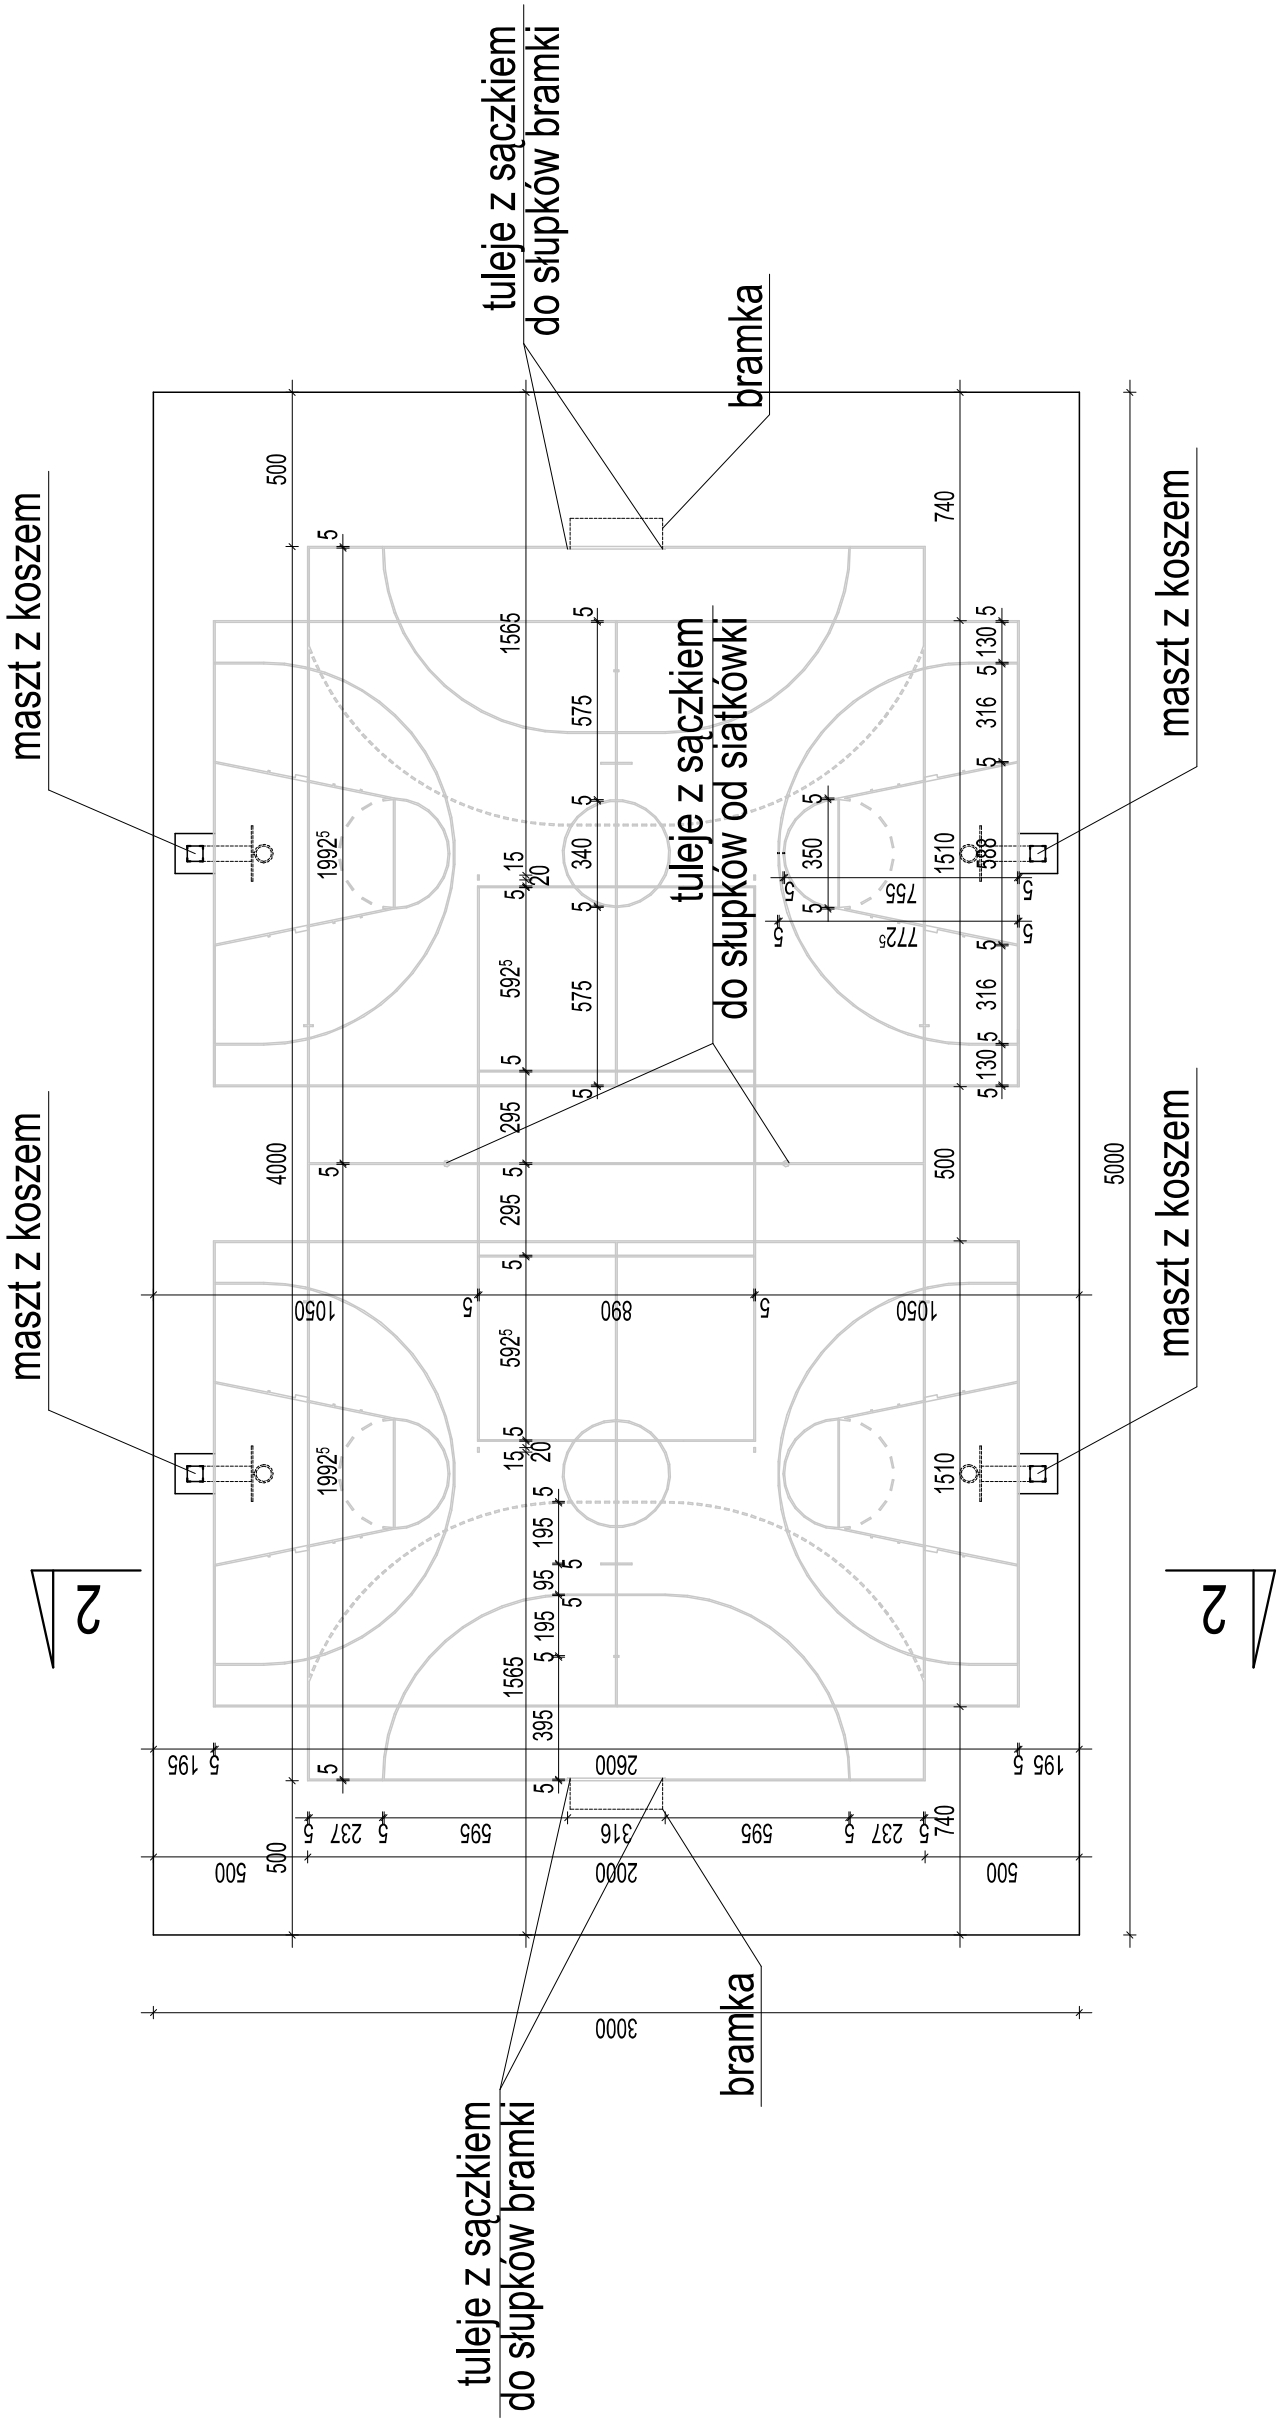

6	RZUT BOISKA DO PIŁKI REZERVEJ, KOSZYKÓWKI, SIATKÓWKI - KOLORYSTYKA		BRANŻA ARCHITEKTURA	
FAZA	Projekt budowlany			
TEMAT	"Moje Boisko Orlik 2012" w Pawonkowie.			
ADRES	Gimnazjum i Hala Sportowa w Pawonkowie przy ul. Zawadzkiego 65			
INWESTOR	URZĄD GMINY W PAWONKOWIE, 42-772 Pawonków ul. Zawadzkiego 7			
	IMIĘ I NAZWISKO	NR UPR.	PODPIS	SKALA 1:250
PROJEKTOWAŁ	mgr inż. arch. Rafał Matlas	3246 / 06 / U / C		DATA 05.2009
MULTISPORT KARINA KOMORNICKA 40-215 Katowice ul. Podhalanka 20/24				