


RZUT BOISKA DO PIŁKI RĘCZNEJ, KOSZYKÓWKI, SIATKÓWKI - KOLORYSTYKA

Skala 1:250

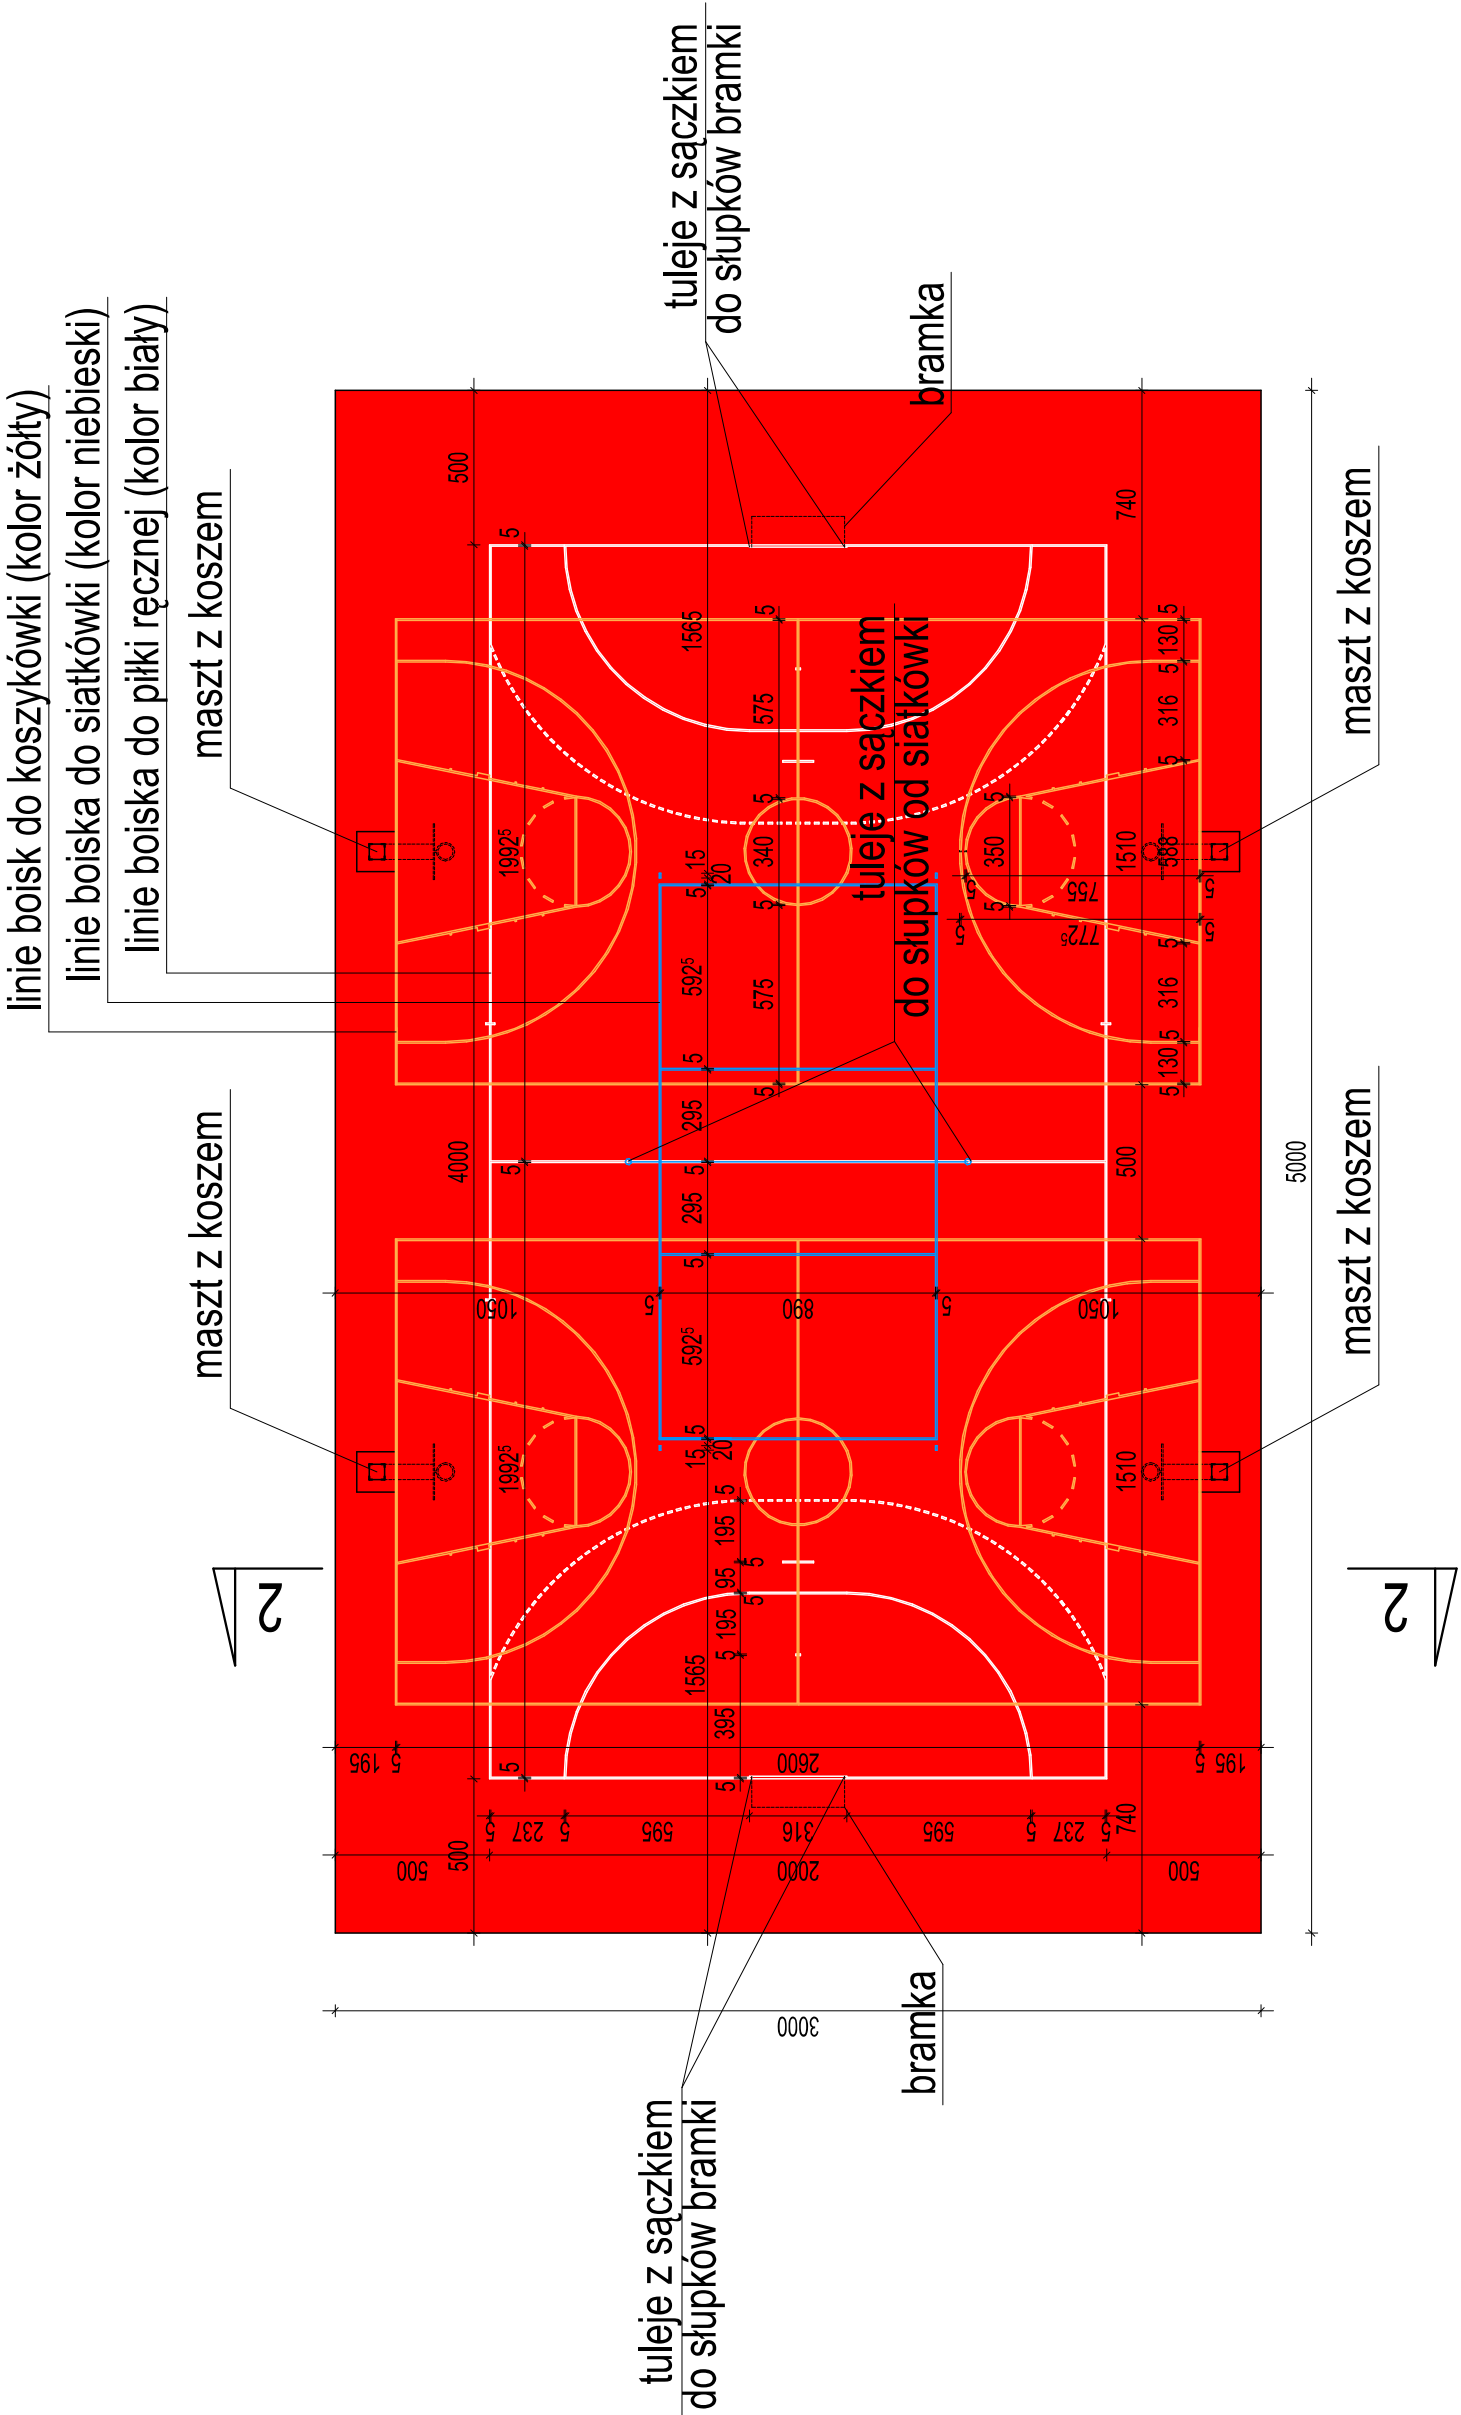

LEGENDA:

NAWIERZCHNIA POLIURETANOWA
KOLOR CZERWONY

7	RZUT BOISKA DO PIŁKI RĘCZNEJ, KOSZYKÓWKI, SIATKÓWKI - KOLORYSTYKA	BRANŻA ARCHITEKTURA
FAZA	Projekt budowlany	
TEMAT	"Moje Boisko Orlik 2012" w Pawonkowie.	
ADRES	Gimnazjum i Hala Sportowa w Pawonkowie przy ul. Zawadzkiego 65	
INWESTOR	URZĄD GMINY W PAWONKOWIE, 42-772 Pawonków ul. Zawadzkiego 7	
PROJEKTOWAŁ	IMIĘ I NAZWISKO mgr inż. arch. Rafał Matias	SKALA 1:250
	NR UPR. 3246 / 06 / U / C	DATA 05.2009
MULTISPORT KARINA KOMORNICKA 40-215 Katowice ul. Podhalańska 20/24		