DETAL BRAMKI DO PIŁKI NOŻNEJ (RĘCZNEJ)
Skala 1:50

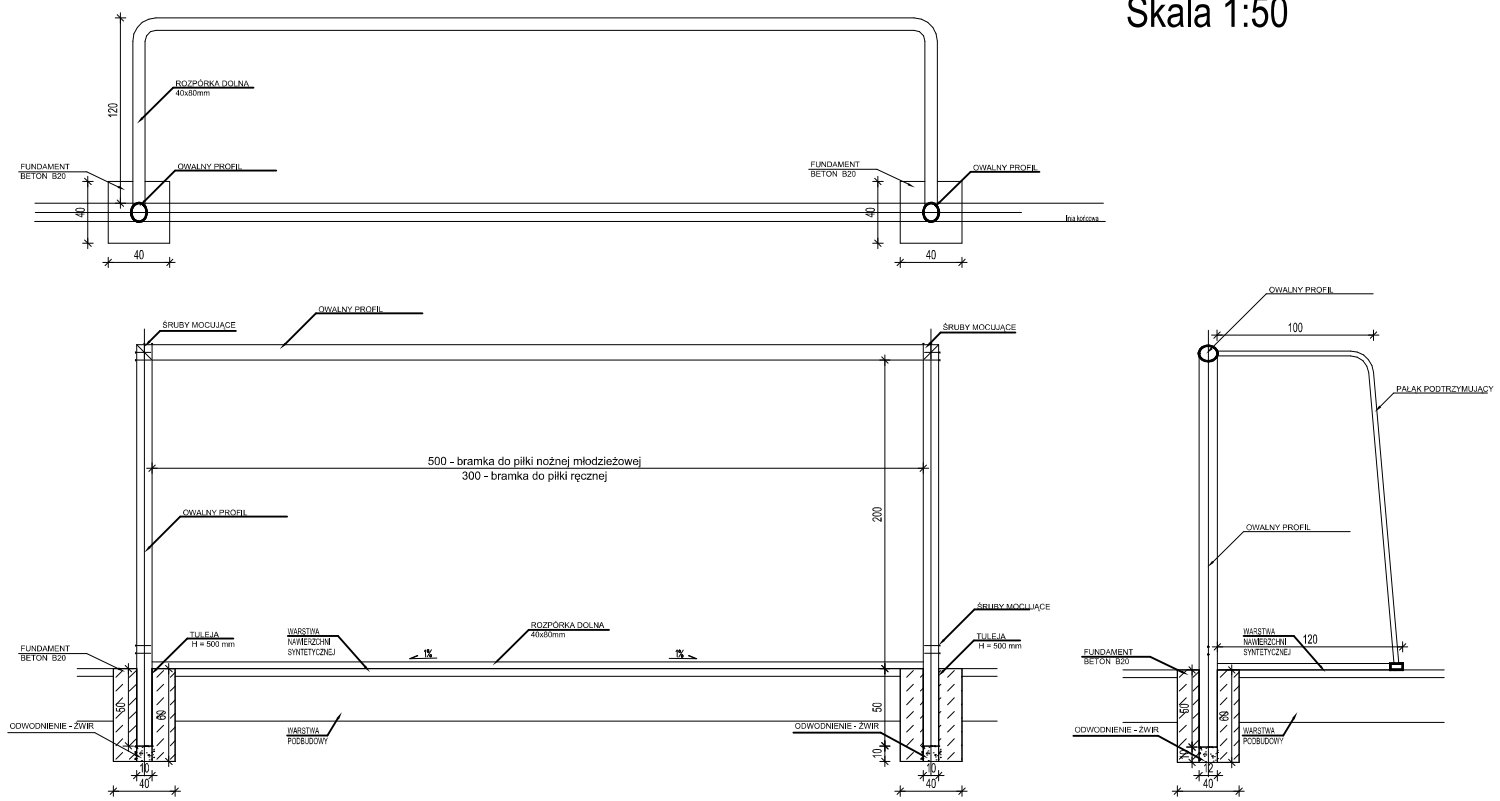

DETAL KOSZA DO KOSZYKÓWKI
Skala 1:50

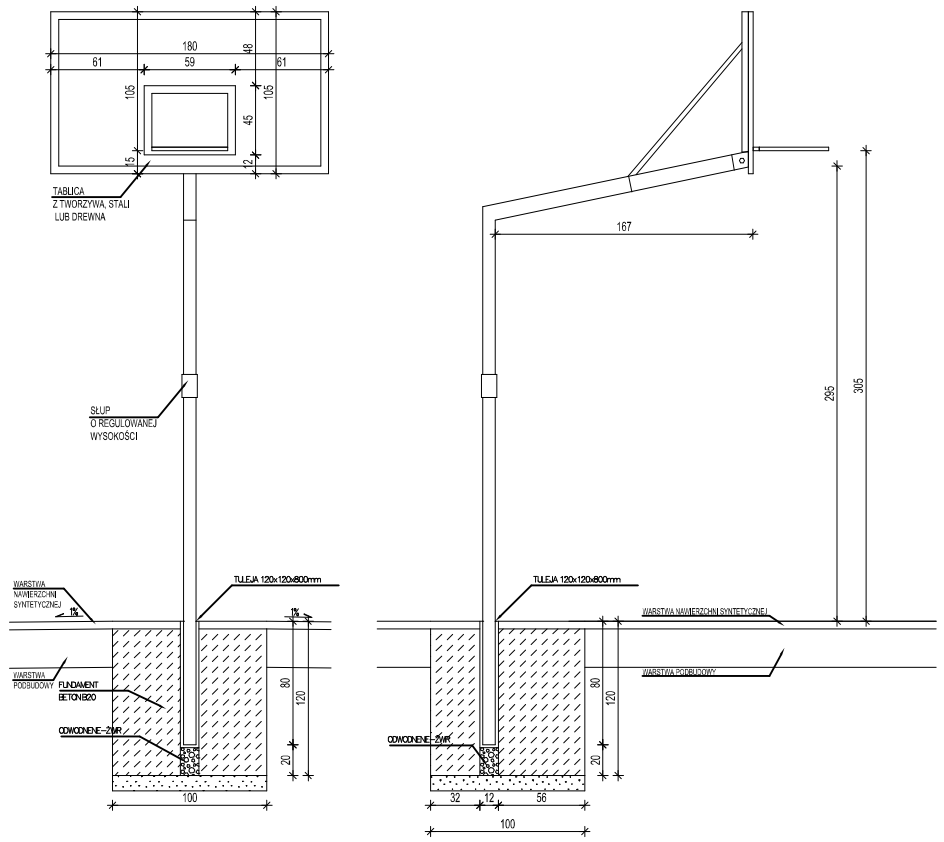

DETAL PIŁKOCHWYTU
Skala 1:50

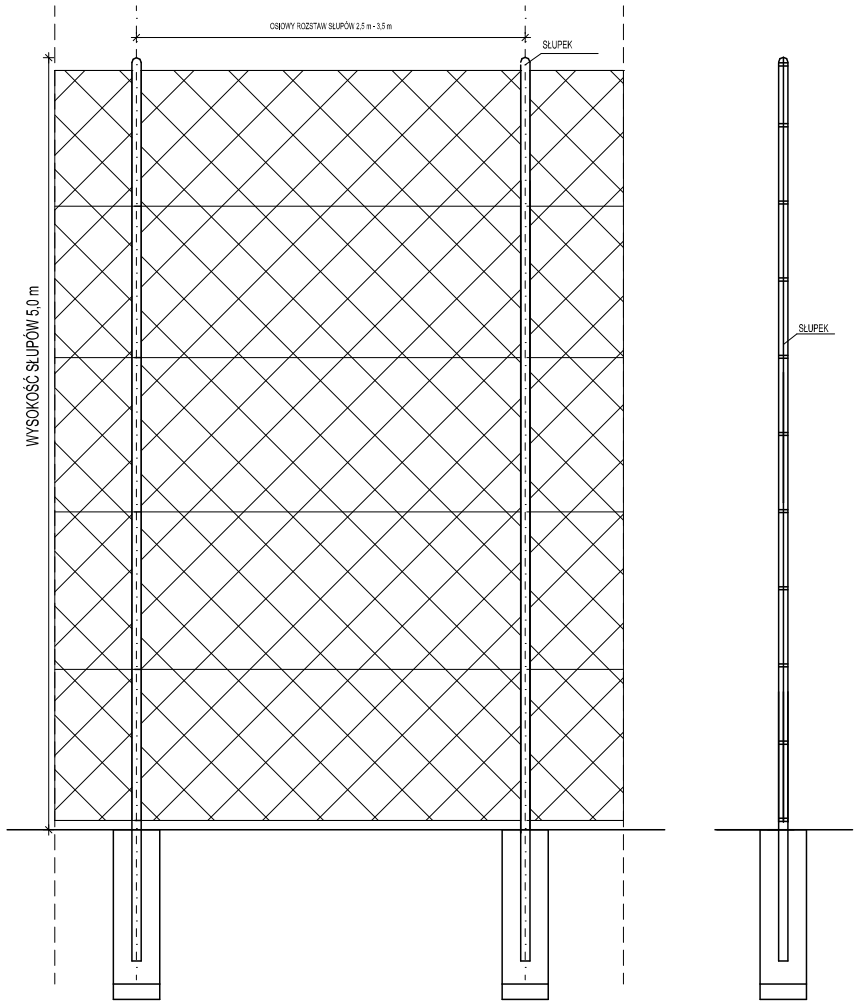

DETAL OGRODZENIA
Skala 1:50

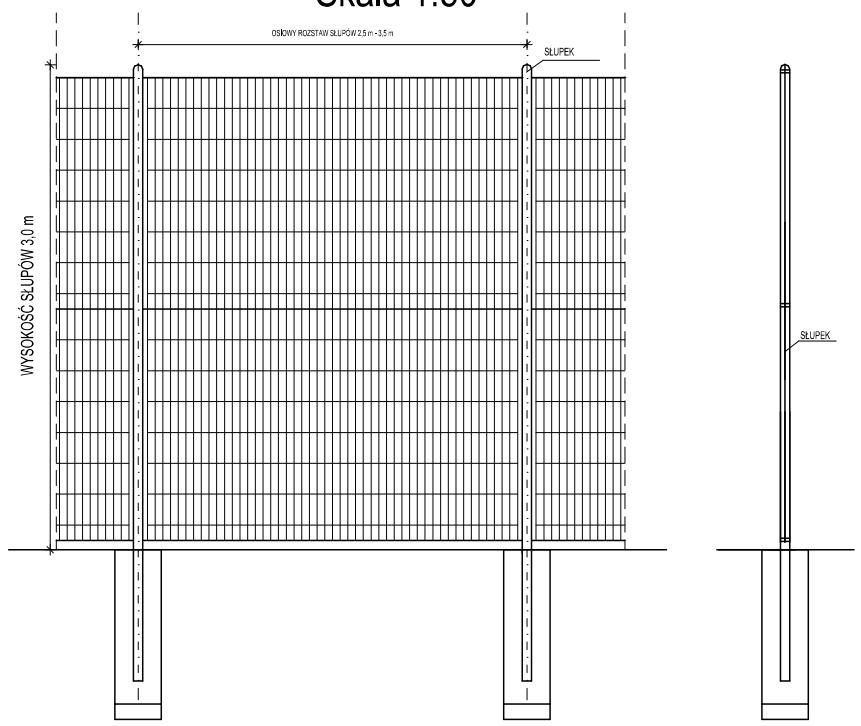

DETAL SŁUPKA REGULOWANEGO DO TENISA I SIATKÓWKI
Skala 1:50

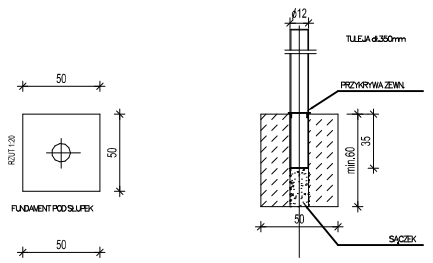

UWAGA: ZE WZGLĘDU NA ISTNIEJĄCE SIECI PODZIEMNE KOLEKTORA GRZEWCZEGO
(w rozstawie co około 1,00 m na gł. około 1,5 m od projektowanej nawierzchni boisk)
NALEŻY WYKONAĆ RĘCZNIE WYKOPY POD FUNDAMENTY
PIŁKOCHWYTÓW, BRAMEK, SŁUPKÓW DO SIATKÓWKI

9	**DETALE**			BRANŻA ARCHITEKTURA	
FAZA	Projekt budowlany				
TEMAT	"Moje Boisko Orlik 2012" w Pawonkowie.				
ADRES	Gimnazjum i Hala Sportowa w Pawonkowie przy ul. Zawadzkiego 65				
INWESTOR	URZĄD GMINY W PAWONKOWIE, 42-772 Pawonków ul. Zawadzkiego 7				
	IMIĘ I NAZWISKO	NR UPR.	PODPIS	SKALA	1:50
PROJEKTOWAŁ	mgr inż. arch. Rafał Matlas	3246 / 06 / U / C		DATA	05.2009

MULTISPORT KARINA KOMORNICKA
40-215 Katowice ul. Podhalańska 20/24