


DETAL ROWU CHŁONNEGO
Skala 1:10

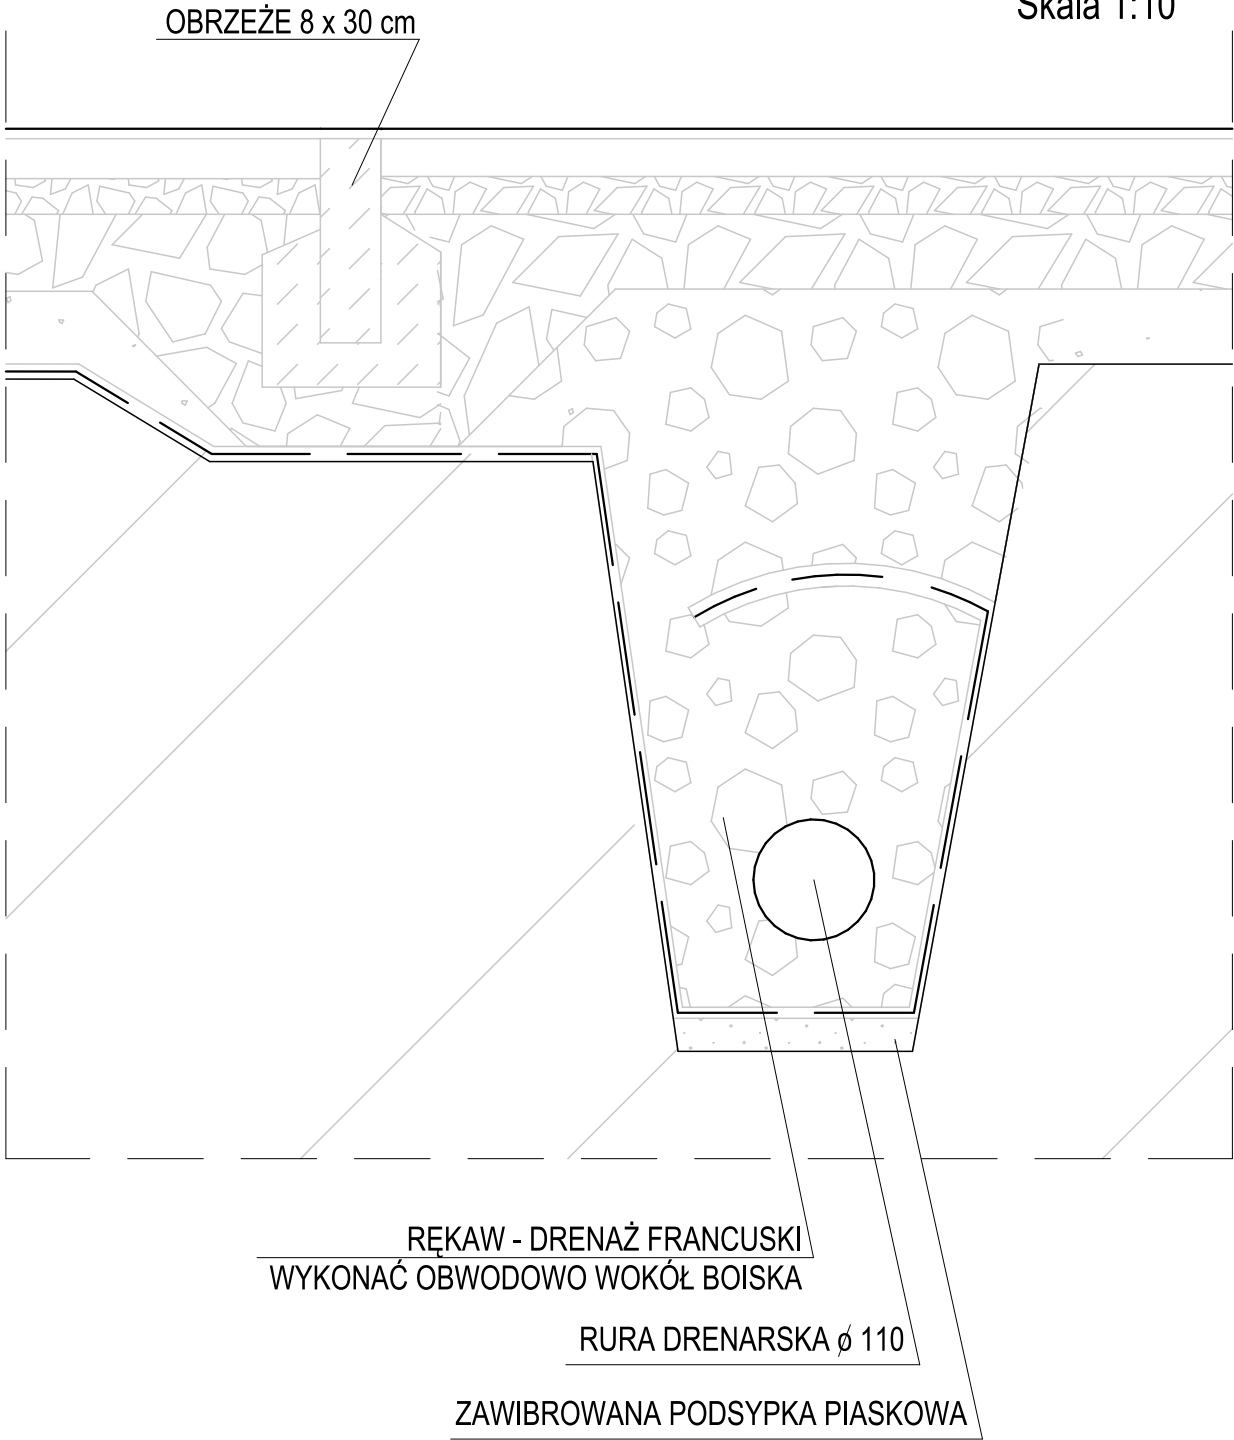

UWAGA:
W przypadku wykonania zdrenowania terenu przez Zlecającego,
nie ma konieczności wykonania rowów chłonnych pokazanych na rysunkach.

11	DETAL ROWU CHŁONNEGO			BRANŻA ARCHITEKTURA
FAZA	Projekt budowlany			
TEMAT	"Moje Boisko Orlik 2012" w Pawonkowie.			
ADRES	Gimnazjum i Hala Sportowa w Pawonkowie przy ul. Zawadzkiego 65			
INWESTOR	URZĄD GMINY W PAWONKOWIE, 42-772 Pawonków ul. Zawadzkiego 7			
PROJEKTOWAŁ	IMIĘ I NAZWISKO	NR UPR.	PODPIS	SKALA 1:10
	mgr inż. arch. Rafał Matłas	3246 / 06 / U / C		DATA 05.2009
MULTISPORT KARINA KOMORNICKA 40-215 Katowice ul. Podhalańska 20/24				