

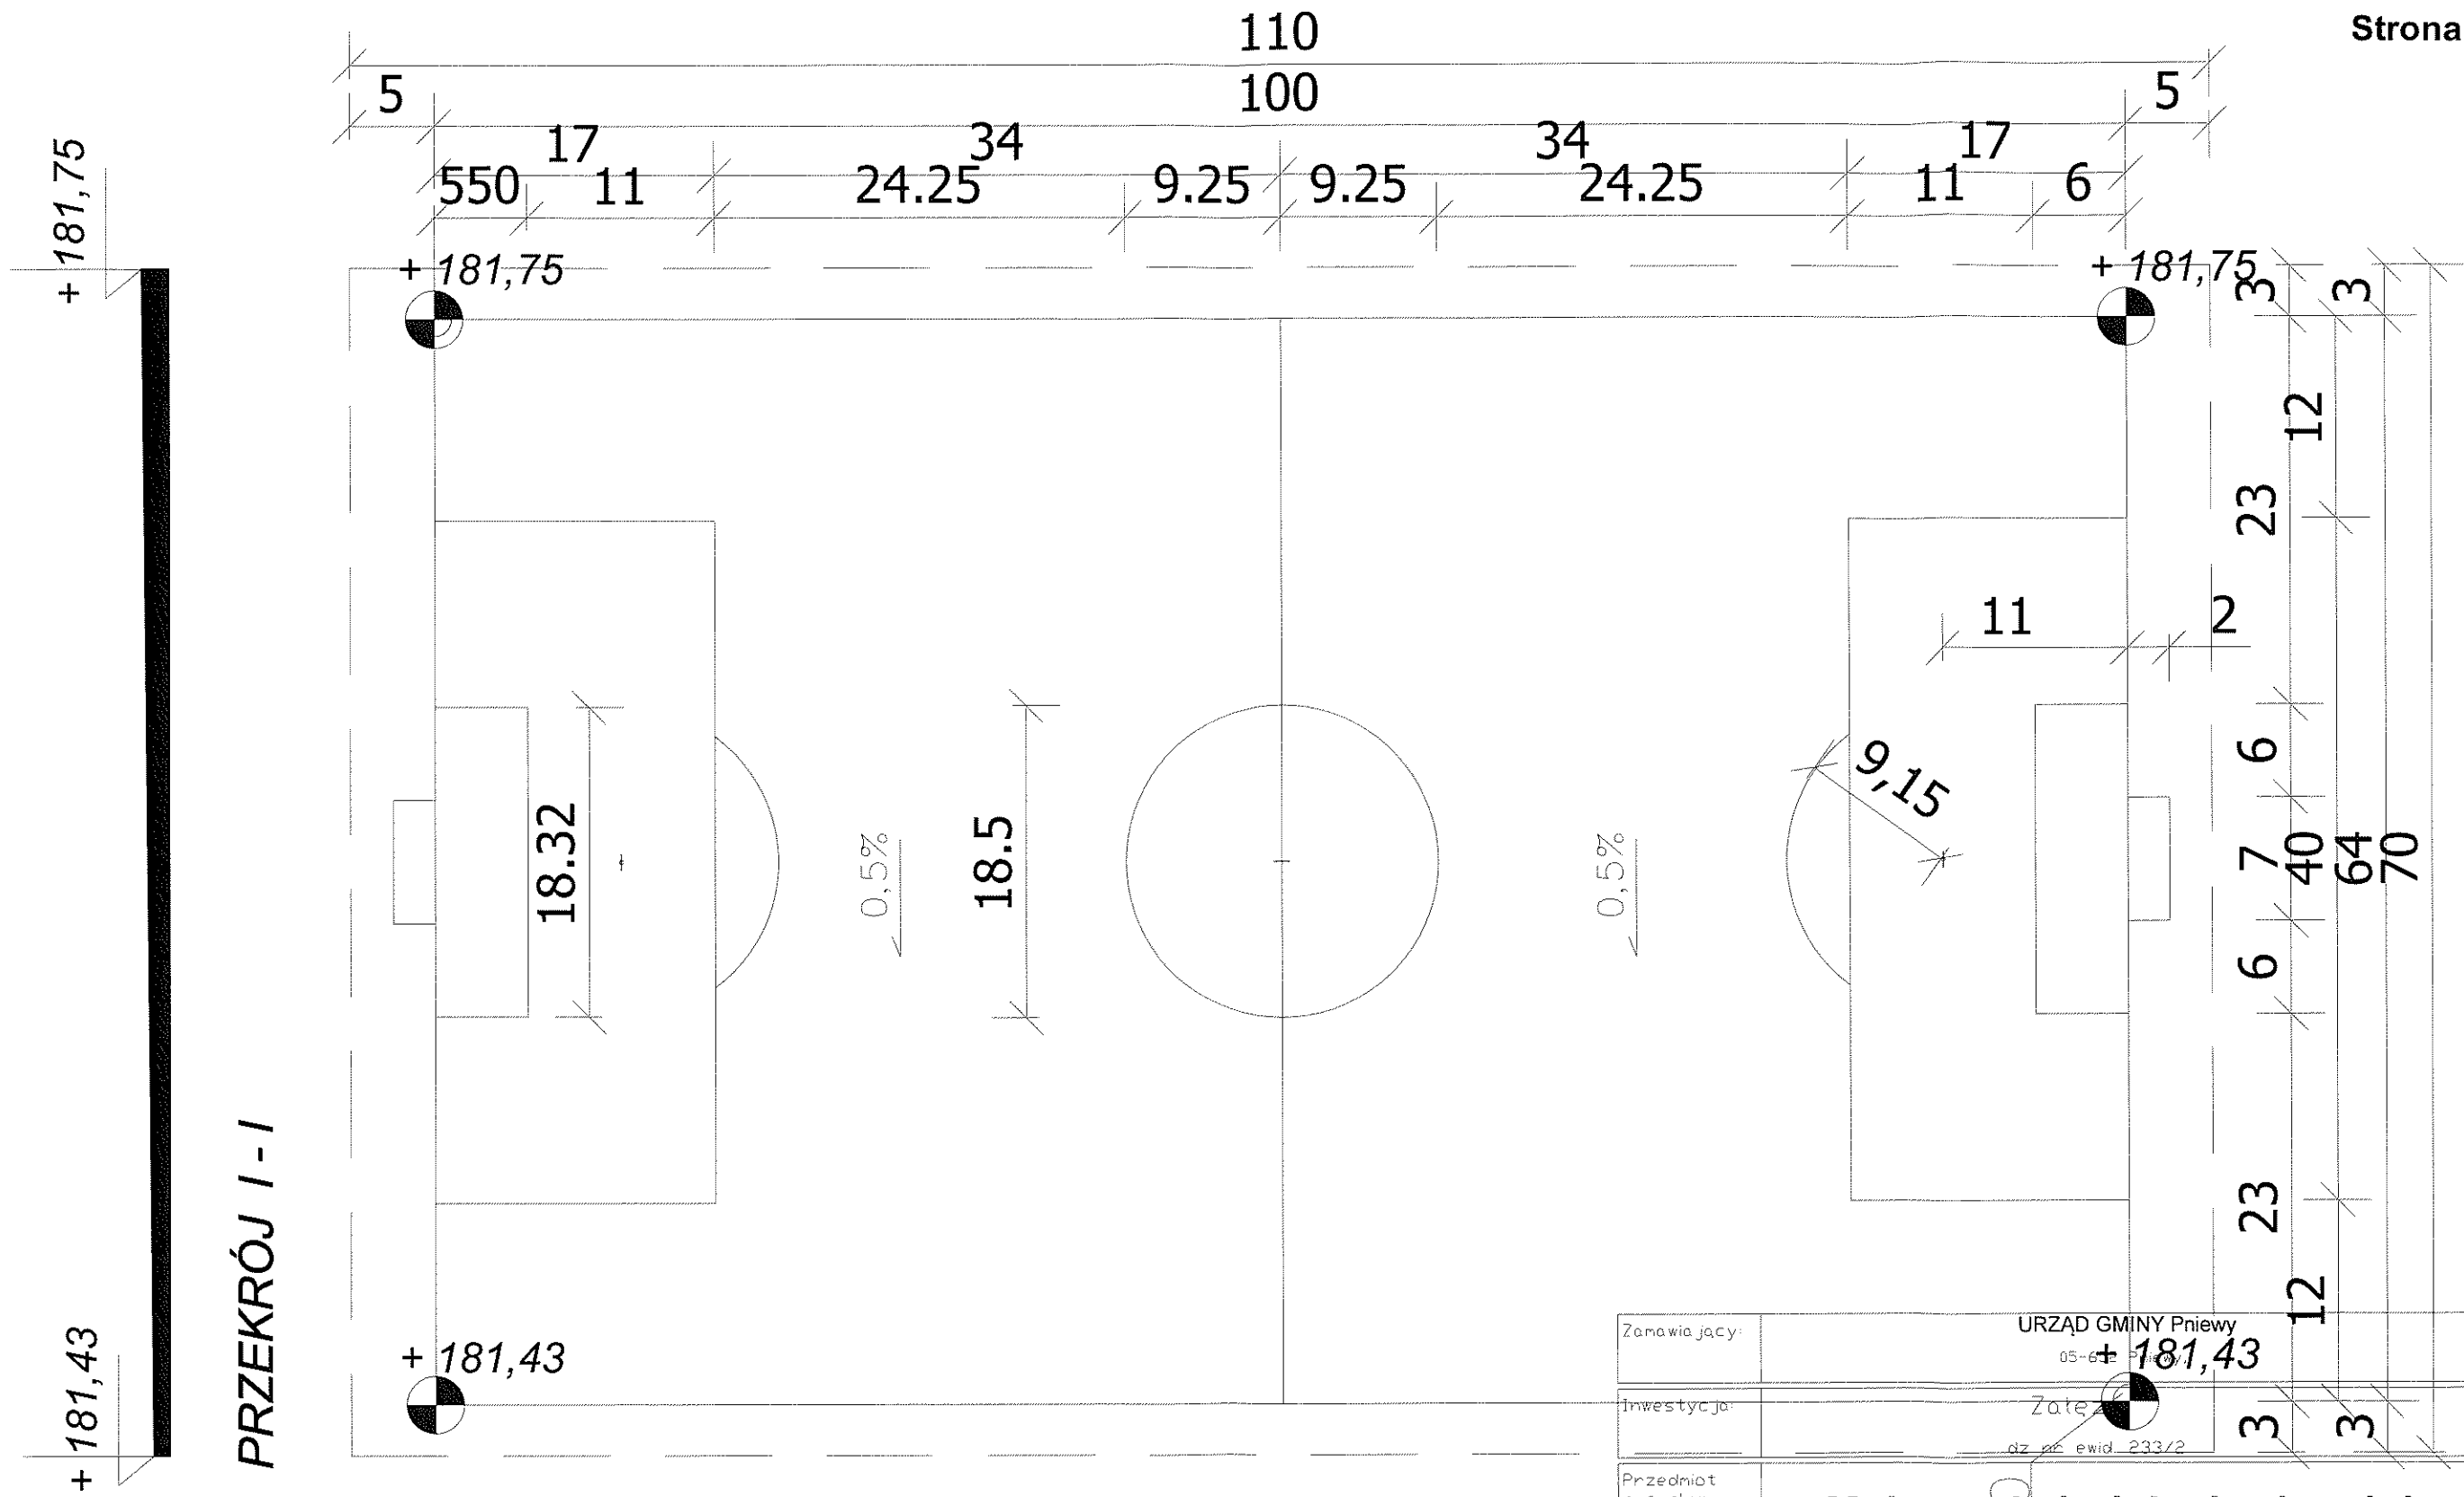


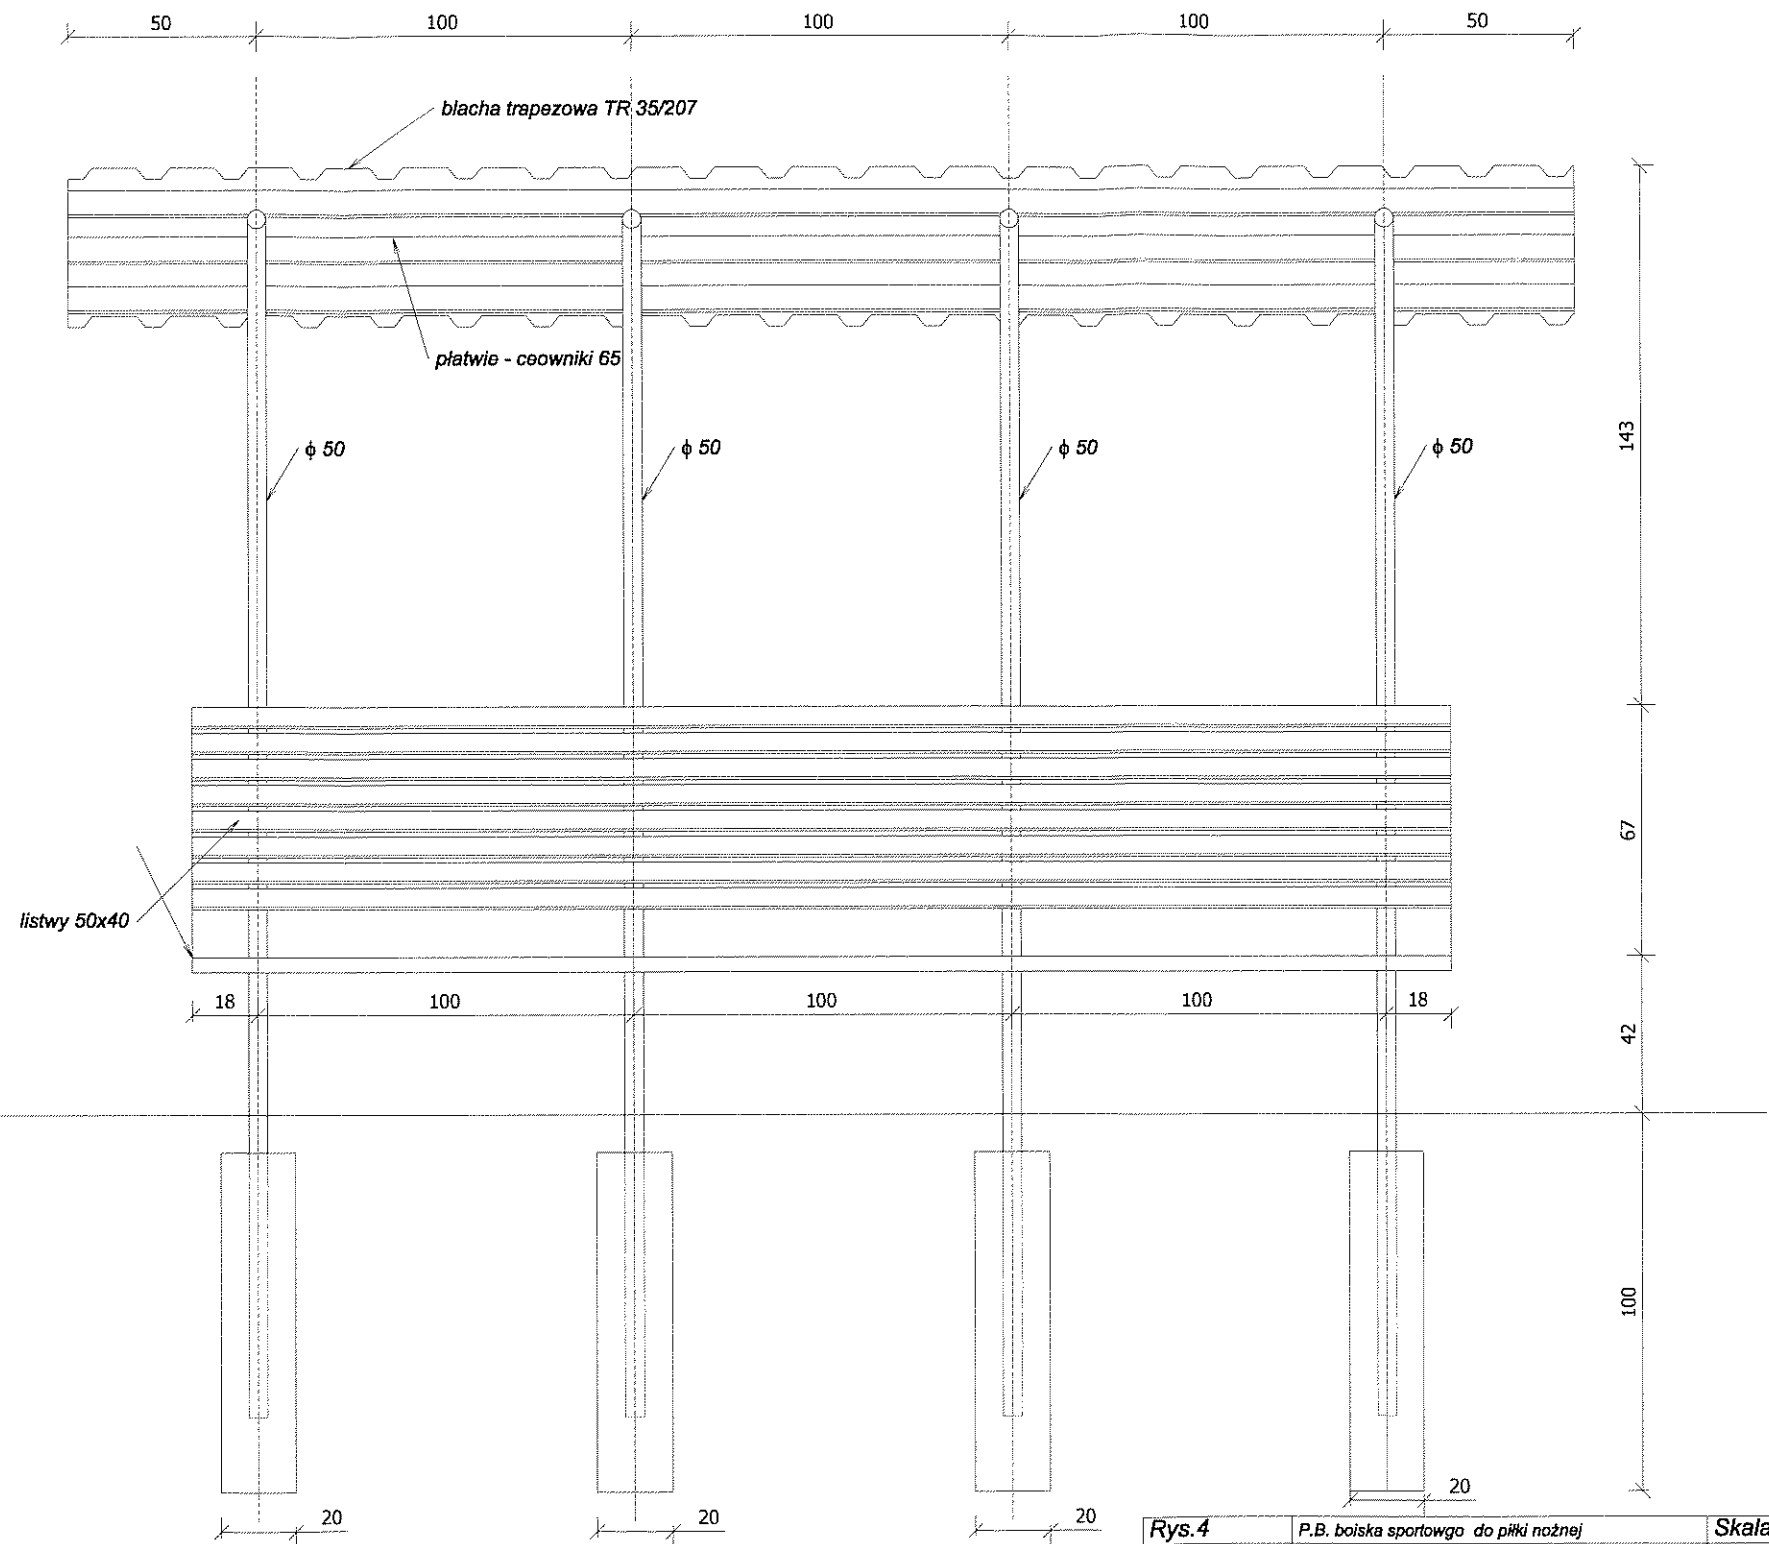

PRZEKRÓJ I-I

Zamawiający:	URZĄD GMINY Pniewy			
	05-612 51 10			
	+ 181,43			
Inwestycja:	Zatę...			
	dz nr ewid. 233/2			
Przedmiot rysunku:	Malowanie boiska i odwodnienie			
Funkcja	Tytuł, imię i nazwisko	Nr upraw	Podpis	Branża: Drogowa
Gen. projektant:	mgr inż. Marek Romanowski	UAN-II-K-8386/80/86		Faza: Projekt Budowlany
Projektował:				Nr rysunku: 3
Wykonał:				Kwizja:
Wszelkie prawa autorskie zastrzeżone.			Data: maj 2010 r.	Skala: 1:200

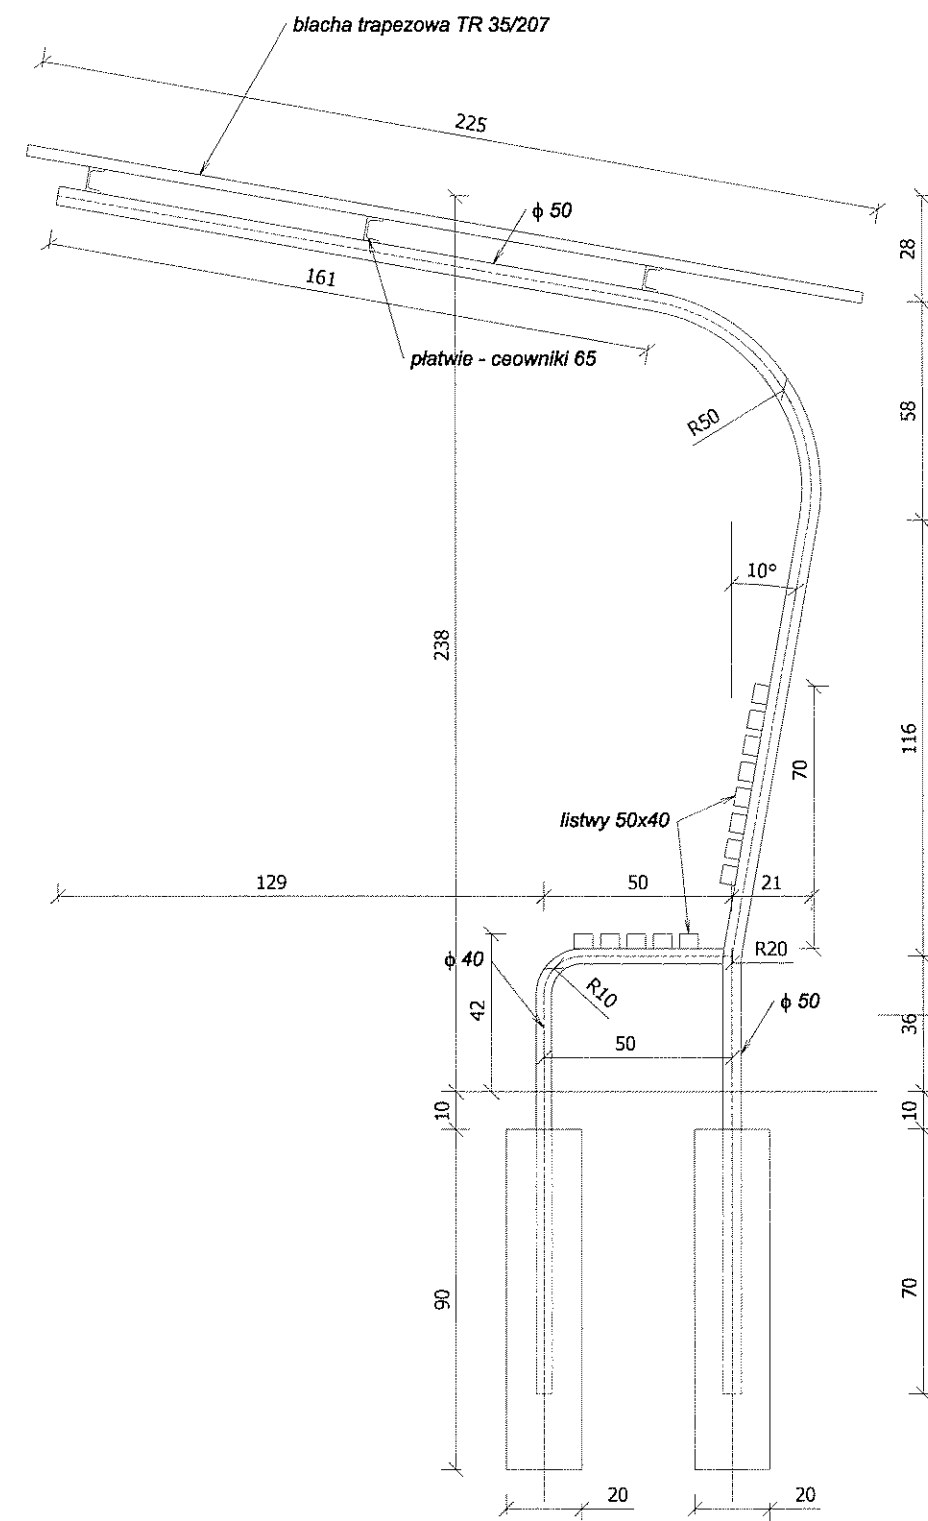

Rys.4	P.B. boiska sportowego do piłki nożnej		Skala
Zadaszenie z ławką dla zawodników			1:20
Adres budowy	Załączę, dz. nr ew. 233/2		
Projektant			
</			