



ORIENTACJA

droga gminna dz. nr ewid. 17

Szkie orientacyjny
działka nr 36
obręb Jeziora
gmina Pniewy
powiat grójcki
woj. mazowieckie
skala 1:10 000

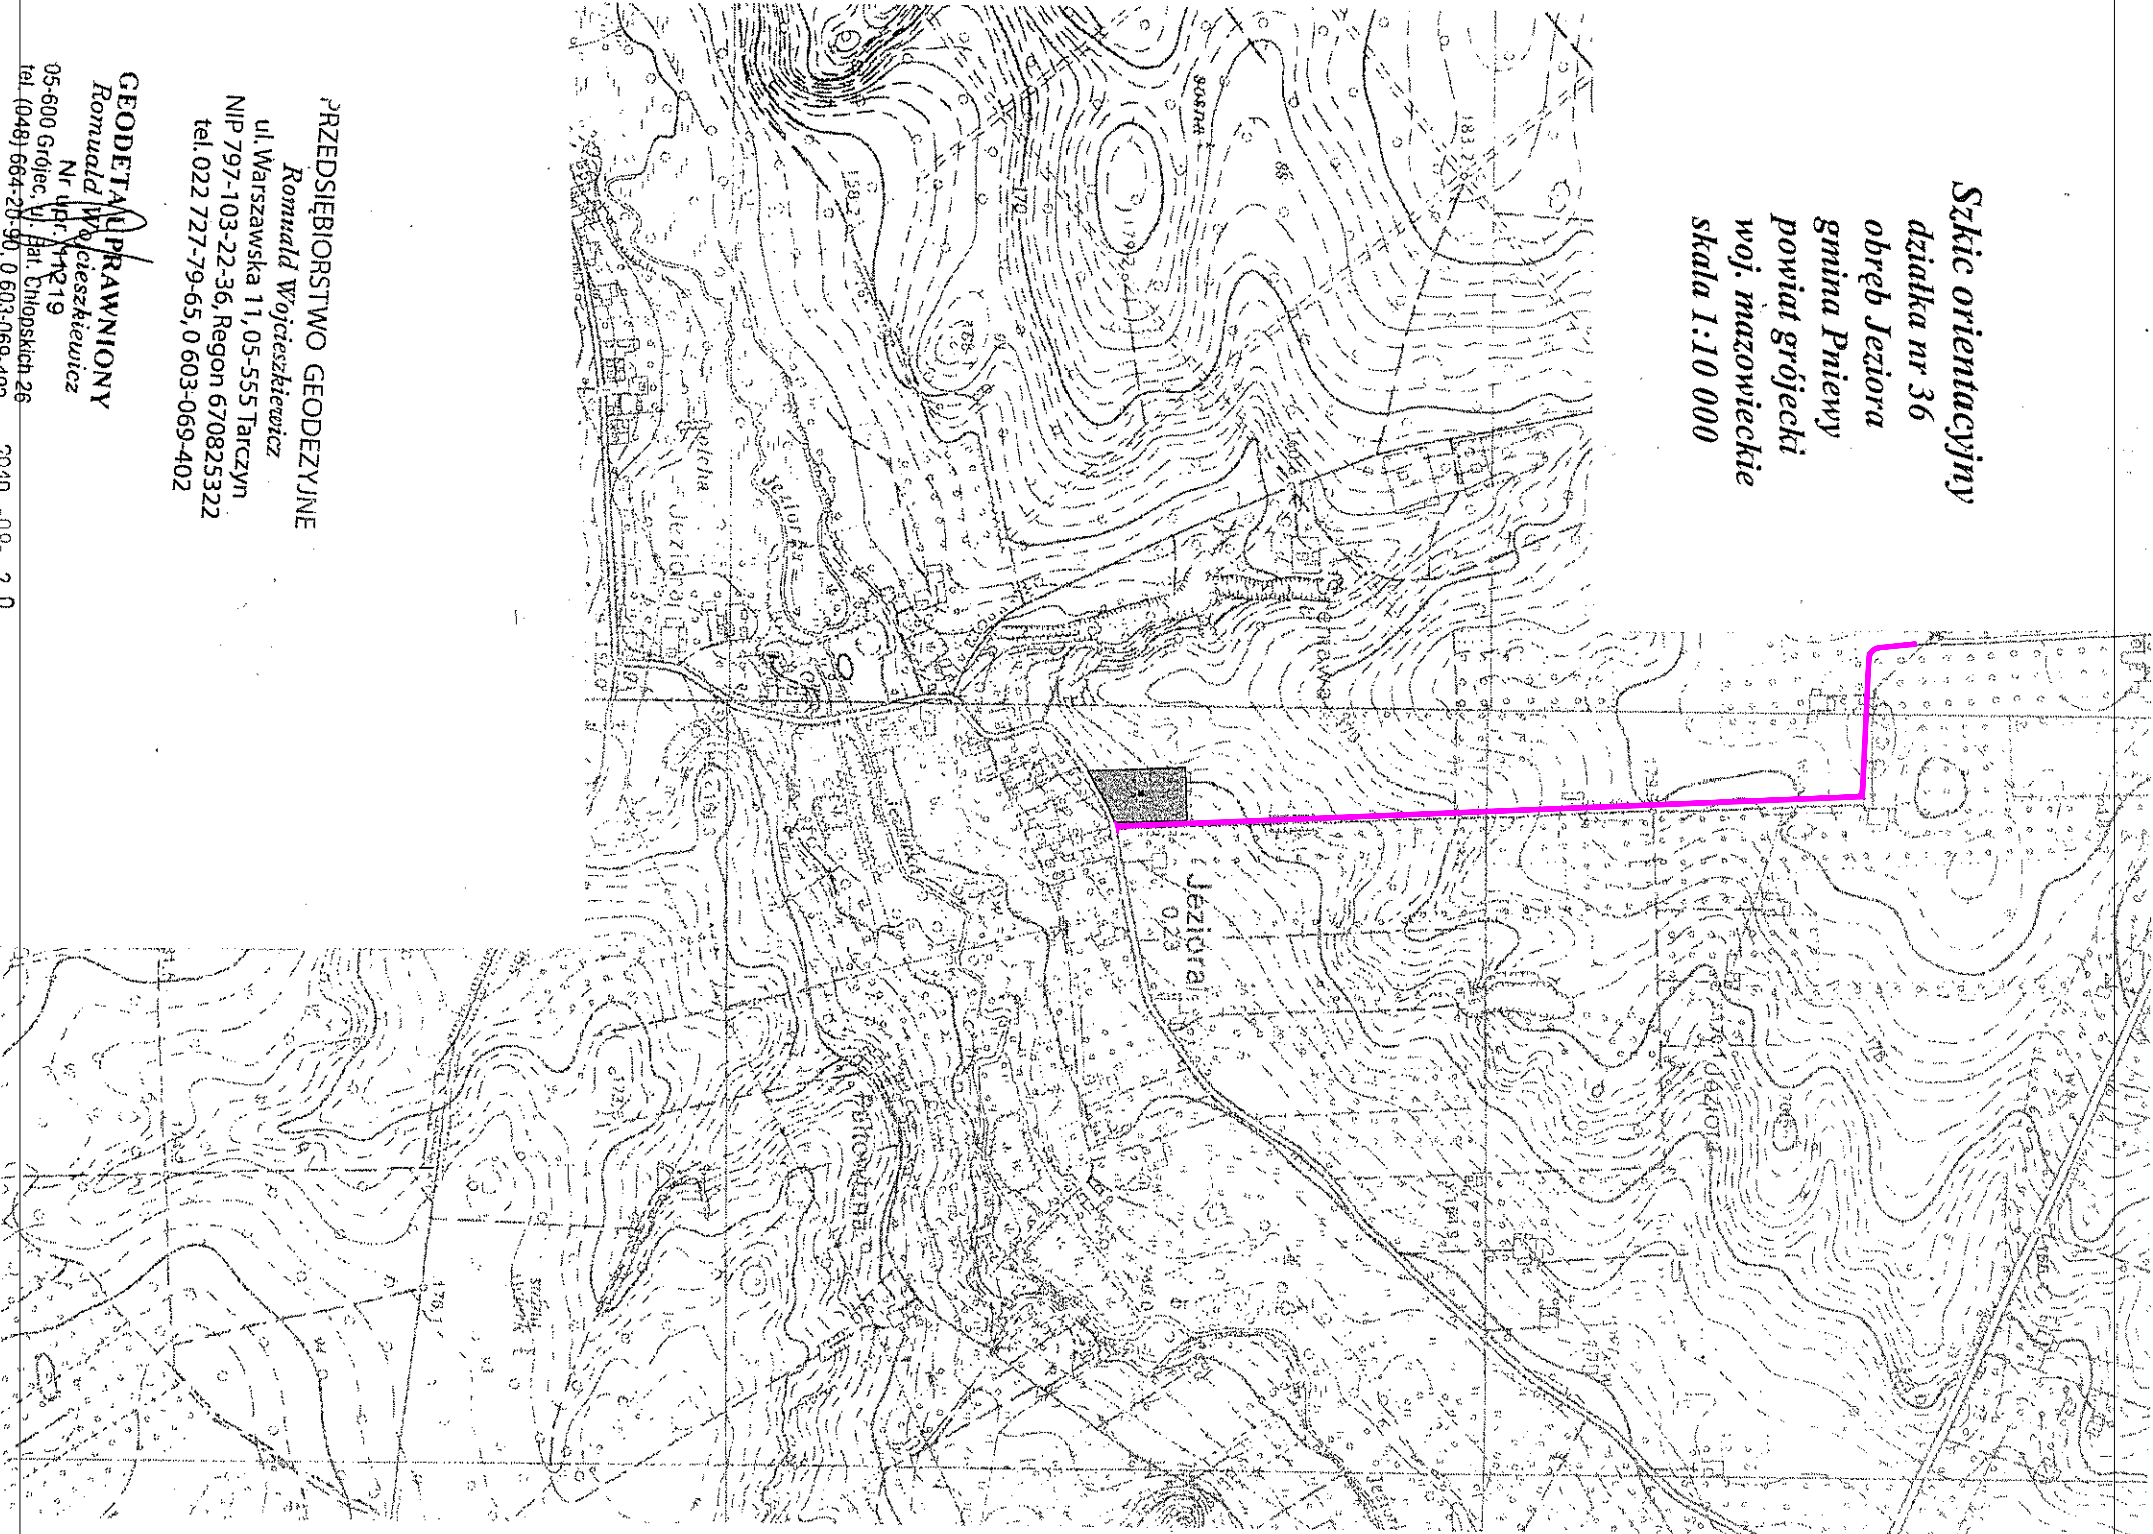

STADIUM:	P R O J E K T W Y K O N A W C Z Y		
NAZWA PRZEDSIĘWZIĘCIA:	PRZEBUDOWA DROGI GMINNEJ		
od km 0+2,05 do km 1+243,5 - w m. Jeziora (od szkoły do Śrębiany			
INWESTOR:	URZĄD GMINY W PNIEWACH 05-652 Pniewy 2		
ADRES INWESTYCJI:	dz. nr ewid. 17 Jeziora; gm. Pniewy, pow. grójcki		
TYTUŁ RYSUNKU:	SKALA:		
ORIENTACJA		1:10000	
PROJEKTANT:	NR UPRAWNIEN	PODPIS:	
mgr inż. Marek Romanowski	UAN-II-K-8386/80/86		
OPRACOWAŁ:	NR UPRAWNIEN	PODPIS:	
mgr inż. Marek Romanowski	UAN-II-K-8386/80/86		
<div><div><div>Tomasz Mazur 96-500 Sodaczew, Al. 600-lecia 23A/27 tel. kom.: +48 501 208 913, 608 088 785 e-mail: projekt_1@interia.pl</div></div></div>			
DATA:	Styczeń 2016	NR RYS.	PS/1