



ORIENTACJA

droga gminna dz. nr ewid. 141, 262



STADIUM:	P R O J E K T	W Y K O N A W C Z Y
NAZWA PRZEDSIĘWZIĘCIA:	Położenie nawierzchni emulsyjno-grysowej z uzupełnieniem podbudowy na drodze w miejscowości Michrów (nad lasem)	
INWESTOR:	GMINA PNIEMY 05-652 Pniewy 2	
ADRES INWESTYCJI:	dz. nr ewid. 141, 262 Michrów; gm. Pniewy, pow. grojecki	
Tytuł RYSUNKU:	SKALA:	
ORIENTACJA	1:10000	
PROJEKTANT:	NR UPRAWNIENI	PODPIS
mgr inż. Marek Romanowski	UAN-II-K-8386/80/86	
OPRACOWAŁ:	NR UPRAWNIENI	PODPIS
mgr inż. Marek Romanowski	UAN-II-K-8386/80/86	

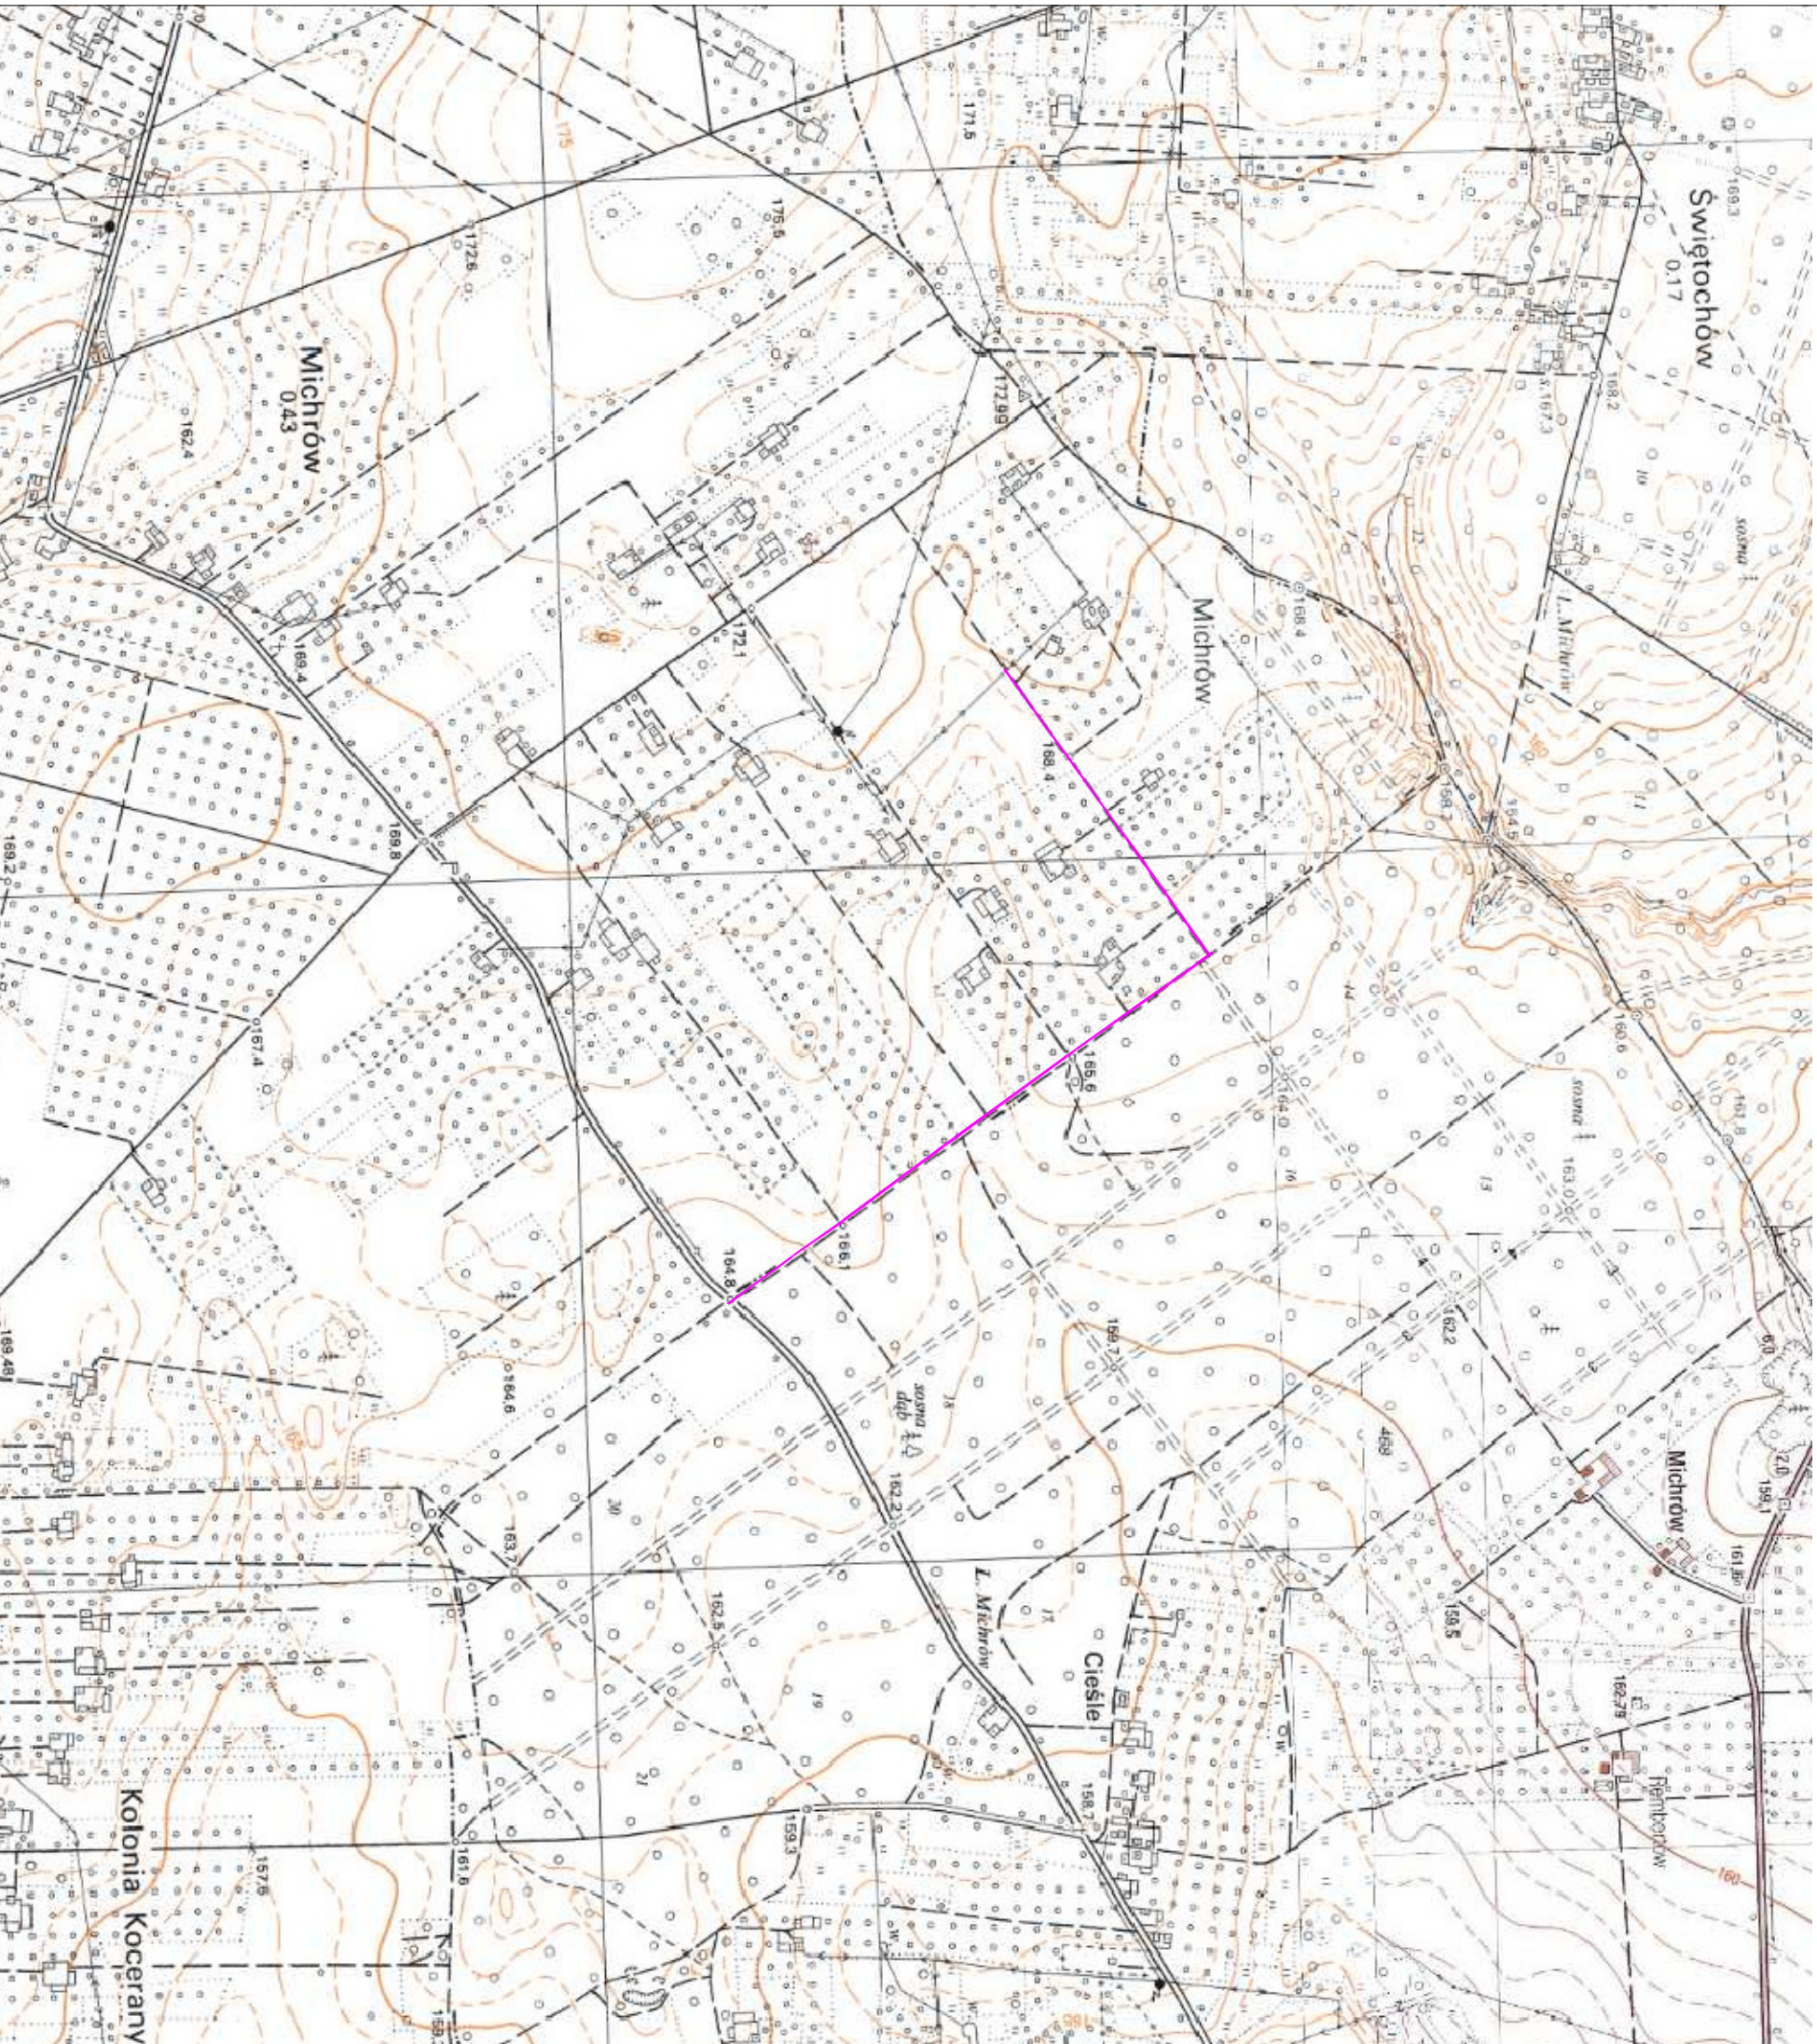

PROJEKT

Tomasz Mazur

96-500 Sochaczew, Al. 600-lecia 23A/27
 tel.kom.: +48 501 208 913, 608 688 785
 e-mail: projekt_1@interia.pl

DATA:

Luty 2016

NR RYS.

PS/1