


ORIENTACJA

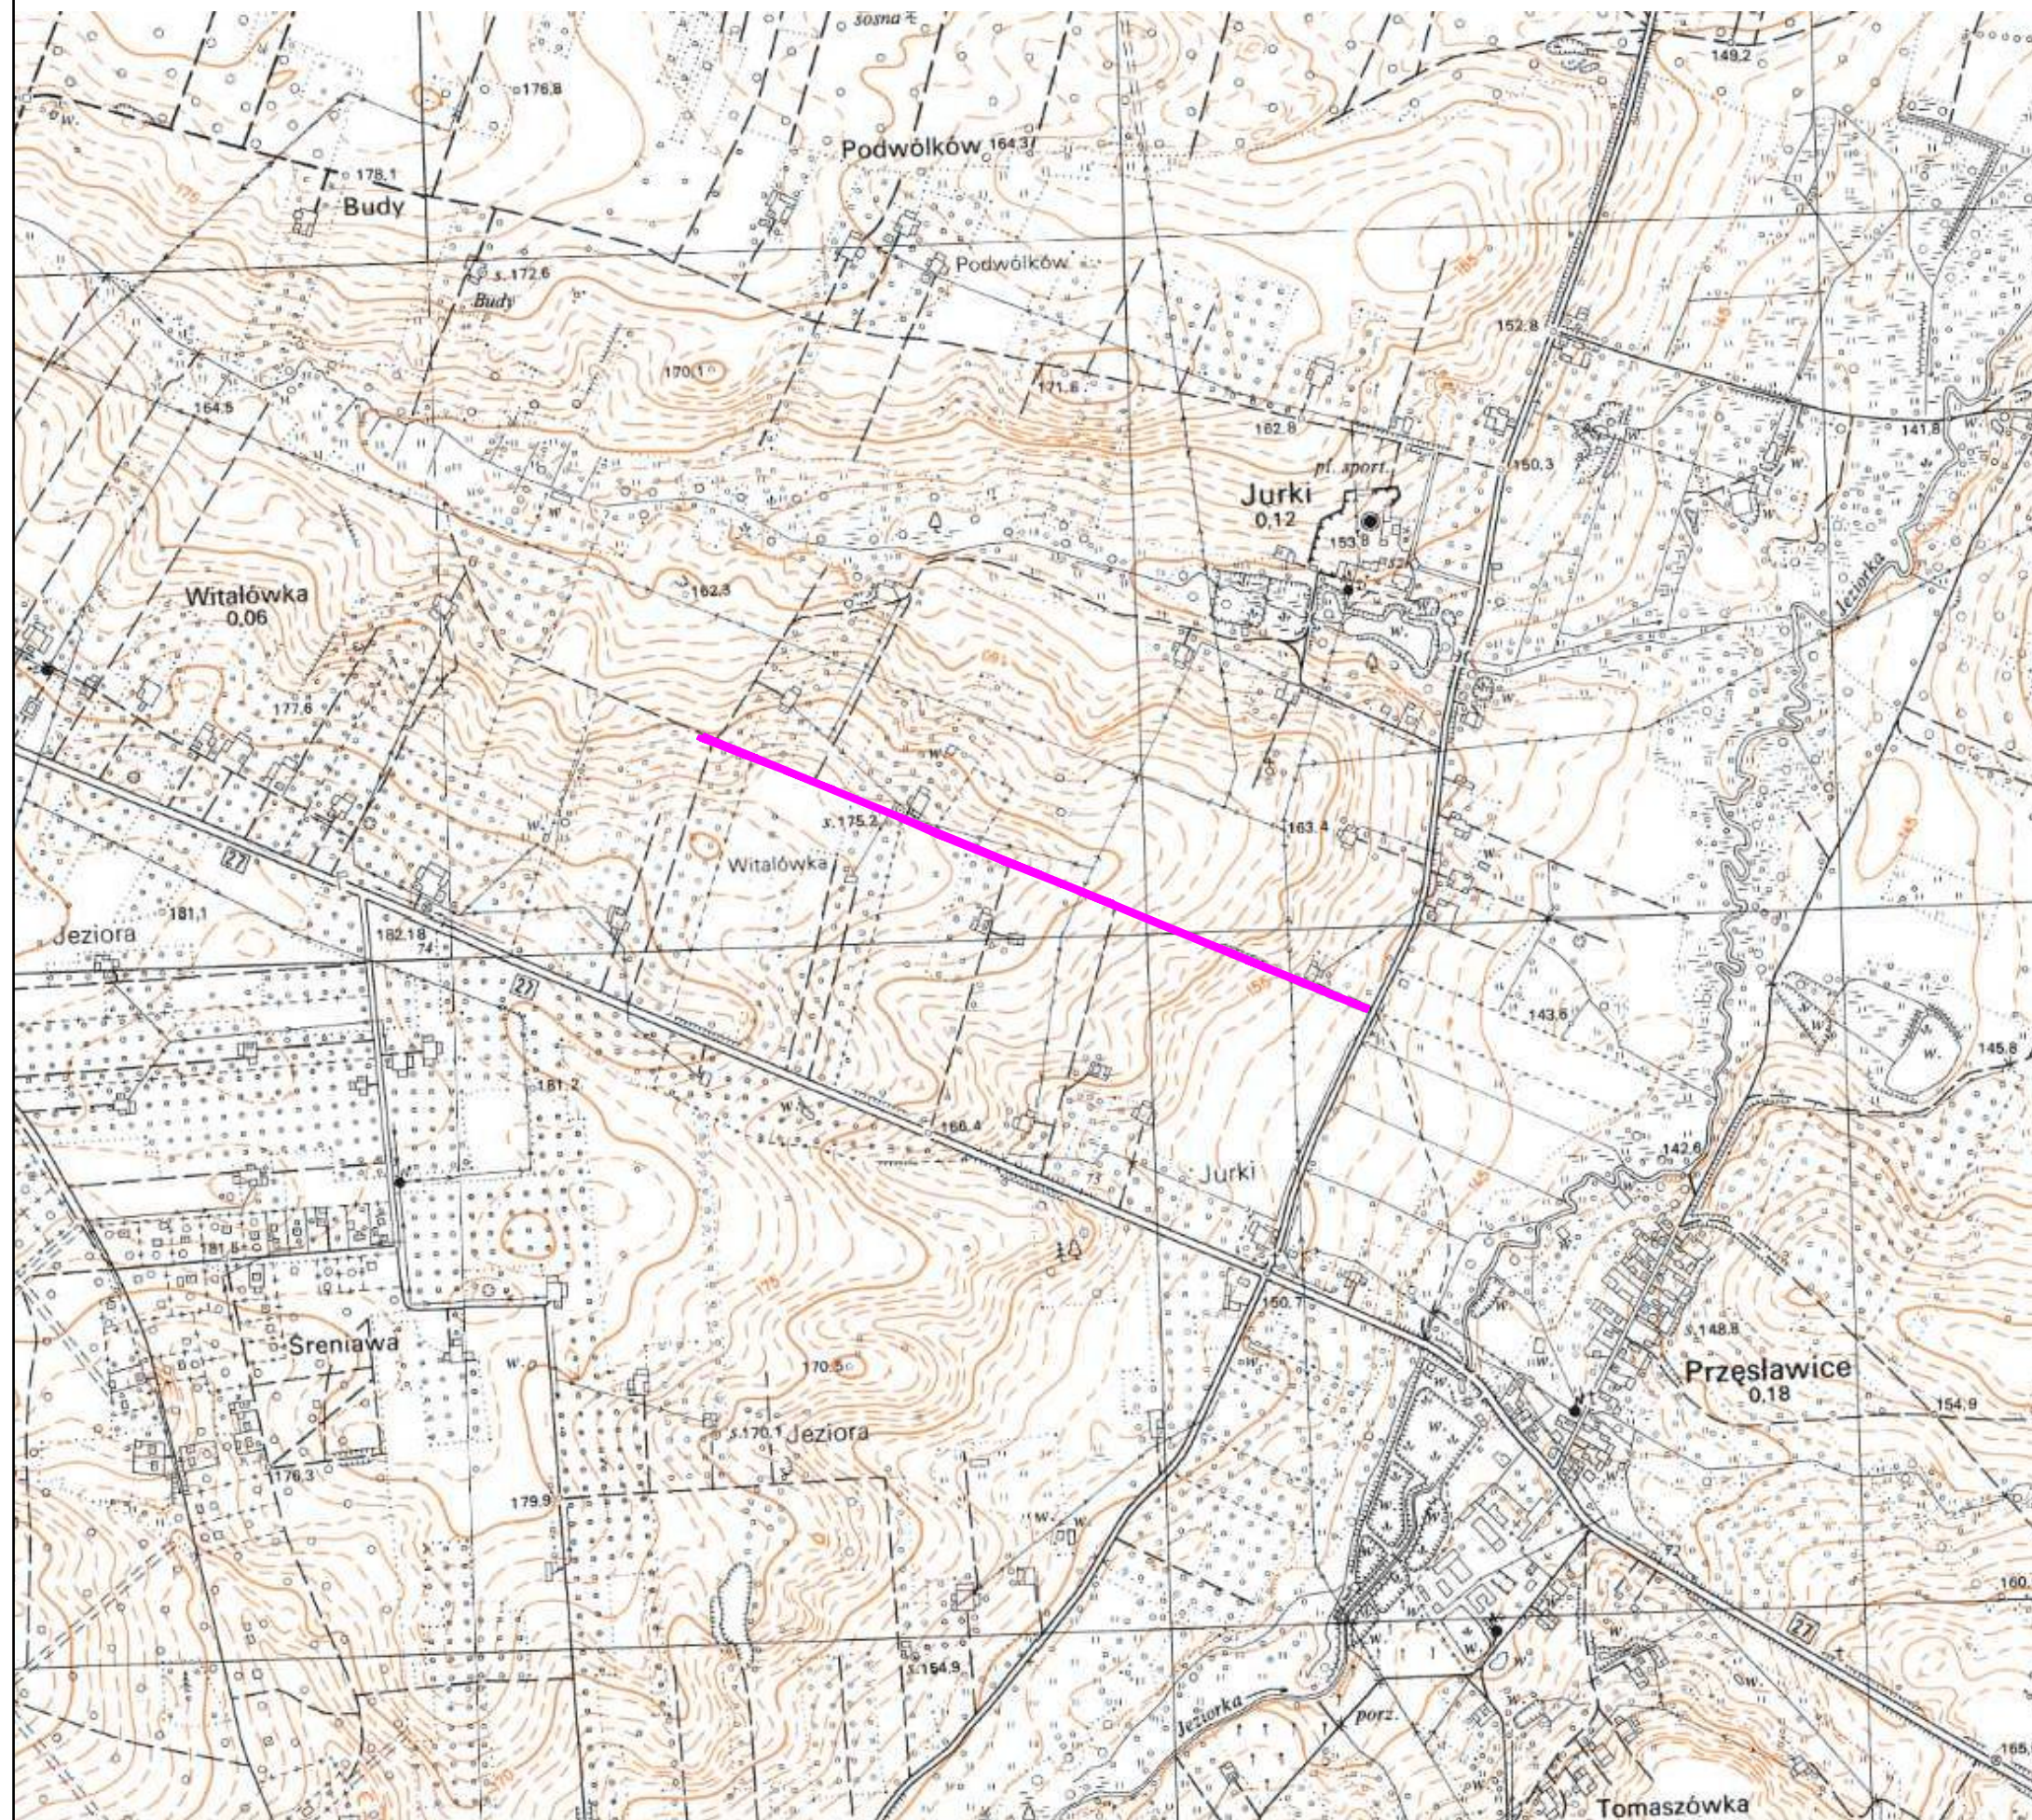

 droga gminna dz. nr ewid. 33

STADIUM: PROJEKT WYKONAWCZY		
NAZWA PRZEDSIĘWZIĘCIA: Położenie nawierzchni emulacyjno-grysowej z uzupełnieniem podbudowy na drodze nr 33 w miejscowości Jurki		
INWESTOR: GWINA PNIEWY 05-652 Pniewy 2		
ADRES INWESTYCJI: dz. nr ewid. 33 Jurki; gm. Pniewy, pow. grójce		
TYTUŁ RYSUNKU:	SKALA:	
ORIENTACJA	1:10000	
PROJEKTANT:	NR UPRAWNIENI	PODPIS:
mgr inż. Marek Romanowski	UAN-II-K-8386/80/86	
OPRACOWAŁ:	NR UPRAWNIENI	PODPIS:
mgr inż. Marek Romanowski	UAN-II-K-8386/80/86	
 Tomasz Mazur 86-800 Sochaczew, Al. 600-lecia 23A/27 tel. kom.: +48 601 208 912, 600 688 788 e-mail: projekt_1@interia.pl		
DATA:	Luty 2016	NR RYS. PS/1