



# PRZEKRÓJ NORMALNY

od km 0+000,00 do km 1+020,07

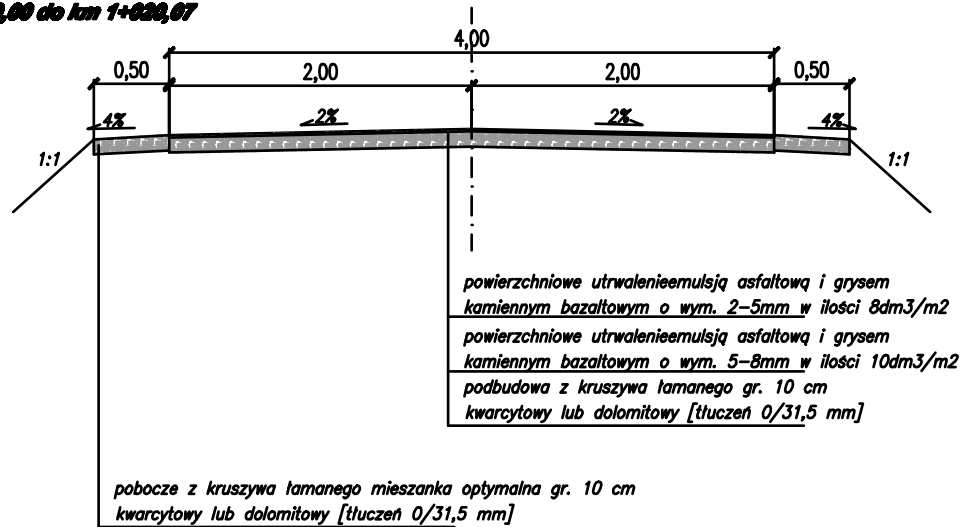

**UWAGA:**  
 szerokość jezdni zmienna  
 dostosowana do szerokości działki  
 szerokość poboczy zmienna  
 elementy drogi nie przekraczają granic działki

STADIUM:	<b>PROJEKT WYKONAWCZY</b>	
NAZWA PRZEDSIĘWZIĘCIA:	<b>Położenie nawierzchni emulsyjno-grysowej z uzupełnieniem podbudowy na drodze nr 33 w miejscowości Jurki</b>	
INWESTOR:	<b>GWINA PNIEWY 05-652 Pniewy 2</b>	
ADRES INWESTYCJI:	<b>dz. nr ewid. 33 Jurki; gm. Pniewy, pow. grójceński</b>	
TYTUŁ RYSUNKU:	<b>PRZEKRÓJ NORMALNY</b>	
	<b>SKALA: 1:50</b>	
PROJEKTANT:	NR UPRAWNIENI	PODPIS:
<b>mgr inż. Marek Romanowski</b>	<b>UAN-II-K-8306/80/86</b>	
OPRACOWAŁ:	NR UPRAWNIENI	PODPIS:
<b>mgr inż. Marek Romanowski</b>	<b>UAN-II-K-8306/80/86</b>	
<div>  <div> <b>Tomasz Mazur</b>                      99-800 Sochaczew, Al. 600-lecia 23A/27                      tel. kom.: +48 601 258 610, 608 088 788                      e-mail: projekt_1@interia.pl                 </div> </div>		
DATA:	<b>Luty 2016</b>	NR RYS. <b>K/1</b>